



地番	9-8
土地の所在	須磨区高倉台5丁目

地積測量図

昭和48年
月 日

作製年月日

作製者

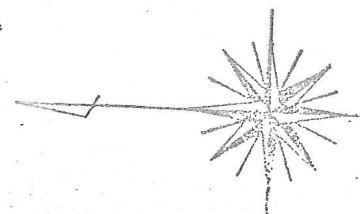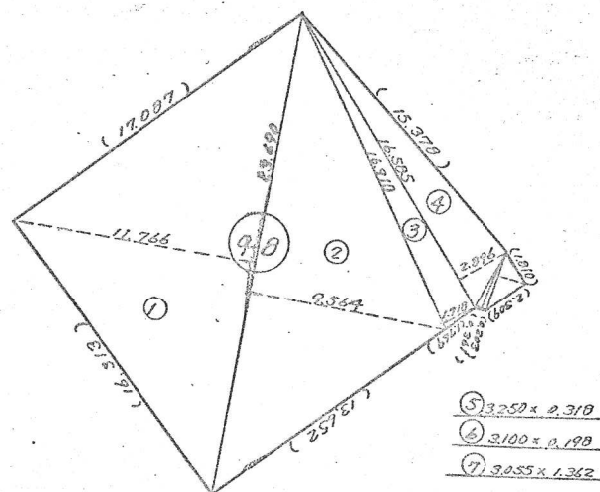

9-8

番号	底辺	高さ	積面積
1	23.690	11.766	278.736540
2	23.690	2.564	226.571160
3	16.910	1.718	29.051380
4	14.585	2.296	48.030160
5	3.250	0.318	1.033500
6	3.100	0.198	0.613800
7	3.055	1.362	4.160910
計			588.197450
1/2			294.09 m ²

申請人

神戸市長

宮崎辰雄

縮尺	1 : 300
----	---------