


地番	9-9
土地の所在	須磨区高倉台5丁目

地積測量図

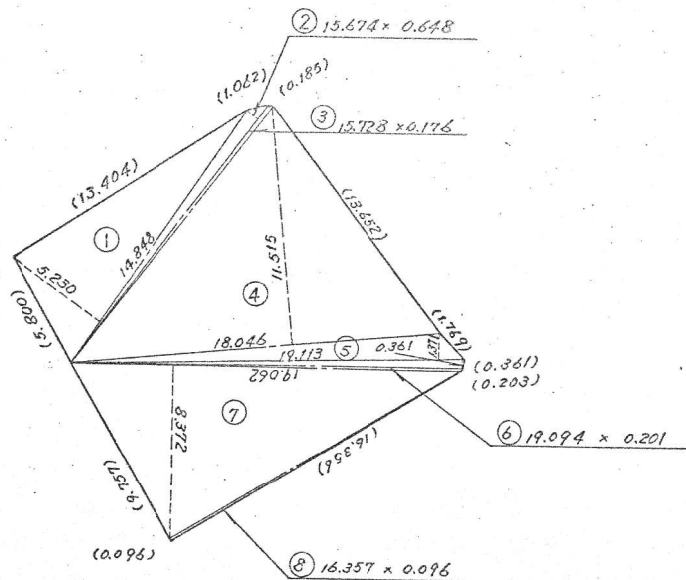

符号	算式	倍面積	面積
1	14.848 x 5.230	77.655040	
2	15.674 x 0.648	10.156752	
3	15.728 x 0.176	2.768128	
4	18.046 x 11.515	207.799690	
5	19.113(1.371 + 0.361)	33.103716	
6	19.094 x 0.201	3.837894	
7	19.062 x 8.372	159.587064	
8	16.357 x 0.096	1.570272	
計		496.478556	248.239278m²

昭和48年4月3日

作製年月日

作製者

申請人

神戸市長
宮崎辰雄

縮尺 1:300