
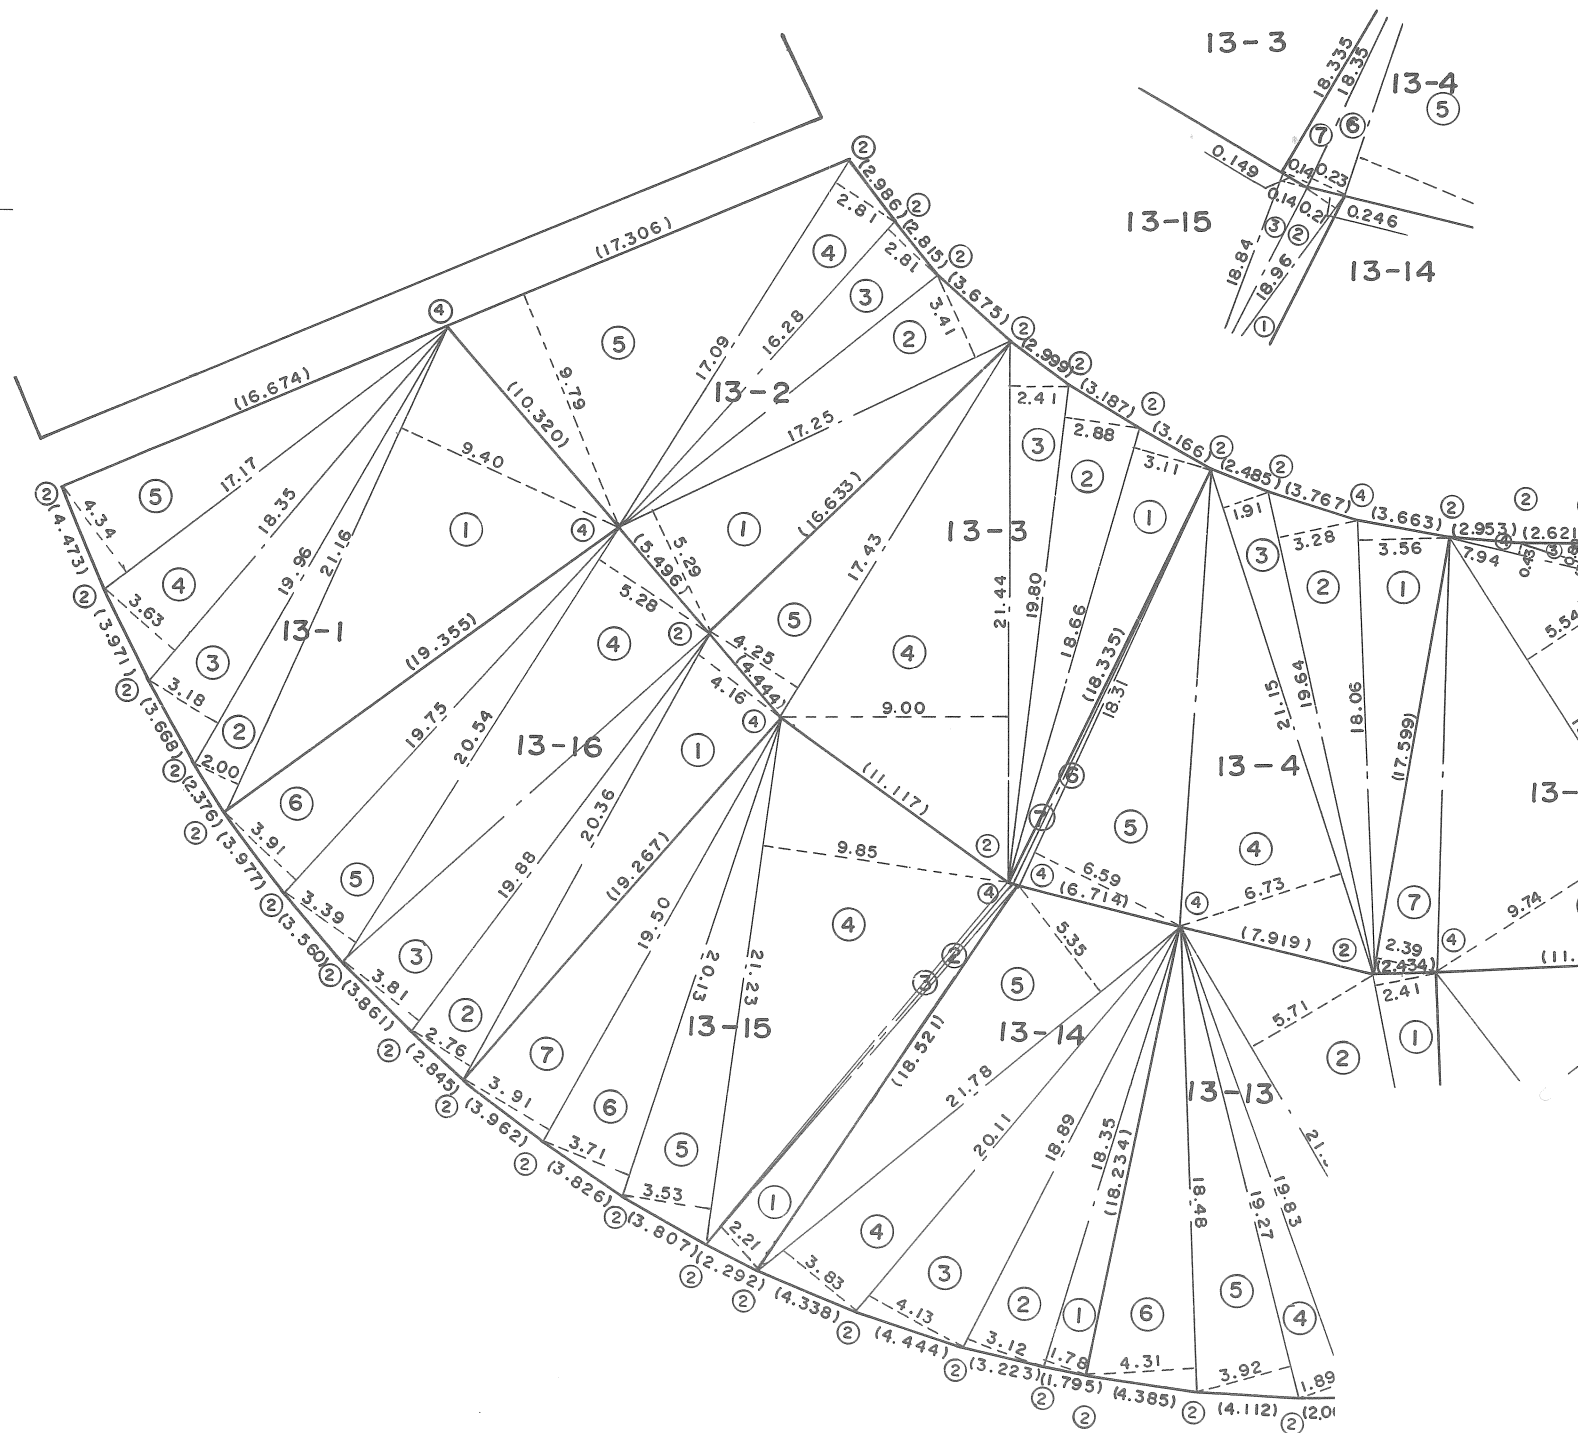


地番	13-2~13-4 13-1~13-4
----	------------------------

土地積測量図
土地所在図

土地の所在	須磨区横尾3丁目
-------	----------

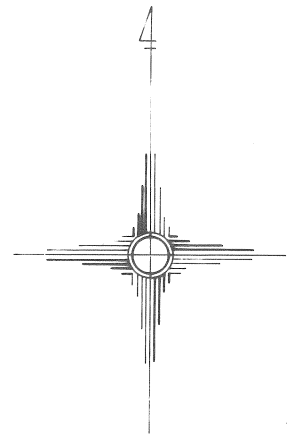

作製者

(年 月 日作製)

申請人

神戸市長 宮崎辰雄

縮尺

1 / 300

地番
13-2~13-4
13-1~13-4

土地所在図
地積測量図

土地の所在
須磨区横尾3丁目

13-1				
番号	底 辺	垂 線	倍 面 積	
1	21.16	9.40	198	9040
2	21.16	2.00	42	3200
3	19.96	3.18	63	4728
4	18.35	3.63	66	6105
5	17.17	4.34	74	5178
計			445	82251
1/2			222	91
13-2				
1	17.25	5.29	91	2525
2	17.25	3.41	58	8225
3	16.28	2.81	45	7468
4	17.09	2.81	48	0229
5	17.306	9.79	169	42574
計			413	27044
1/2			206	63
13-3				
1	18.66	3.11	58	0326
2	19.80	2.88	57	0240
3	21.44	2.41	51	6704
4	21.44	9.00	192	9600
5	17.43	4.25	74	0775
計			433	7645
1/2			216	88
13-4				
1	18.06	3.56	64	2936
2	19.64	3.28	64	4192
3	21.15	1.91	40	3965
4	21.15	6.73	142	3395
5	18.31	6.59	120	6629
6	18.35	0.23	4	2205
7	18.35	0.14	2	5690
計			438	9012
1/2			219	45

13-14				
番号	底 辺	垂 線	倍 面 積	
1	18.35	1.78	32	6630
2	18.89	3.12	58	9368
3	20.11	4.13	83	0543
4	21.78	3.83	83	4174
5	21.78	5.35	116	5230
計			374	5945
1/2			187	29
13-15				
番号	底 辺	垂 線	倍 面 積	
1	18.96	2.21	41	9016
2	18.96	0.21	3	9816
3	18.84	0.14	2	6376
4	21.23	9.85	209	1155
5	21.23	3.53	74	9419
6	20.13	3.71	74	6823
7	19.50	3.91	76	2450
計			483	5055
1/2			241	75
13-16				
番号	底 辺	垂 線	倍 面 積	
1	20.36	4.16	84	6976
2	20.36	2.76	56	1936
3	19.88	3.81	75	7428
4	20.54	5.28	108	4512
5	20.54	3.39	69	6306
6	19.75	3.91	77	2225
計			471	9383
1/2			235	96

作 製 者

(年 月 日作製)

申請人

神戸市長 宮崎辰雄

縮 尺

1