
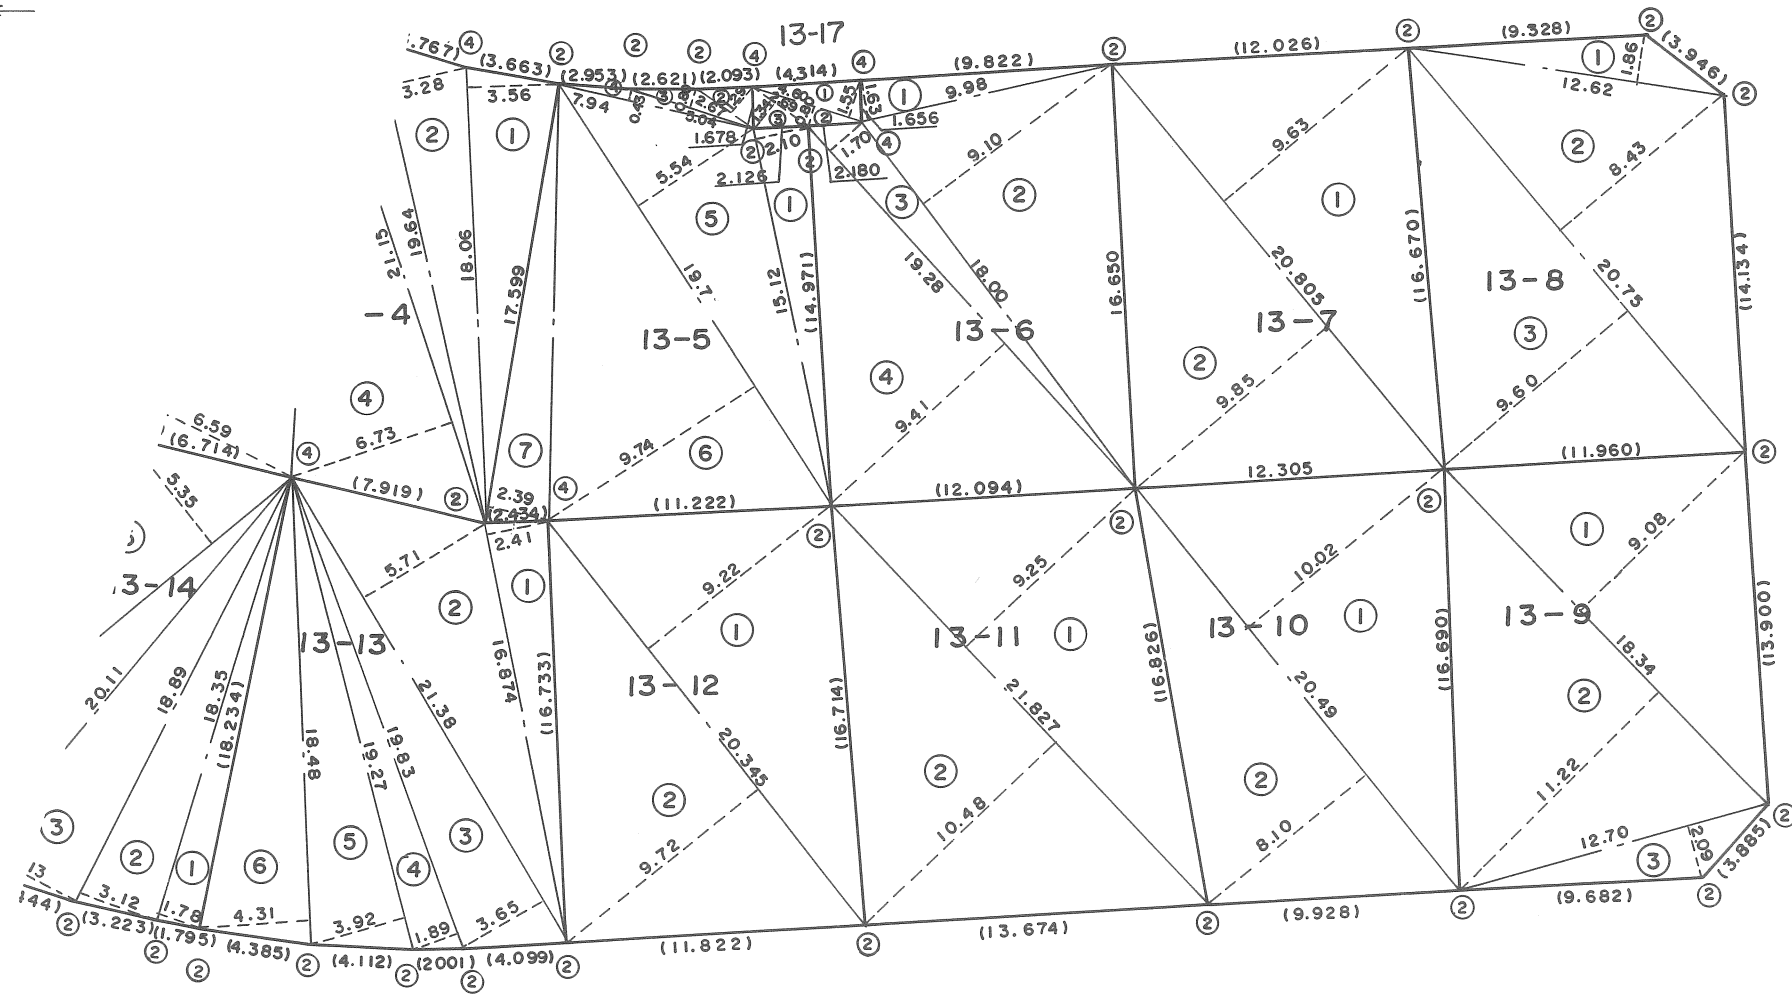


地 番
13-5~13-8・17
13-13~13-9

土地所 在 図
地 積 測 量 図

土地の所在
須磨区横尾3丁目

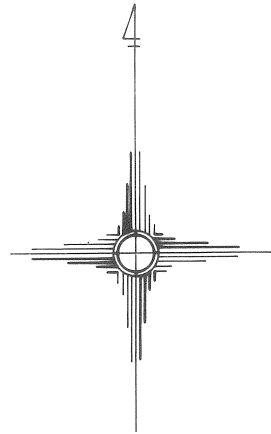

地番	13-5~13-8・17 13-13~13-17
----	-----------------------------

土地所在図
地積測量図

土地の所在 須磨区横尾3丁目

13-5			
番号	底辺	垂線	倍面積
1	15.12	2.10	31.7520
2	2.67	1.29	3.4443
3	5.04	0.80	4.0320
4	7.94	0.43	3.4142
5	19.77	5.54	109.5258
6	19.77	9.74	192.5598
7	17.599	2.39	42.06161
計			386.78971
1/2			193.39
13-6			
1	9.98	1.63	16.2674
2	18.00	9.10	163.8000
3	19.28	1.70	32.7760
4	19.28	9.41	181.4248
計			394.2682
1/2			197.13
13-7			
1	20.805	9.63	200.35215
2	20.805	9.85	204.92925
計			405.2814
1/2			202.64
13-8			
番号	底辺	垂線	倍面積
1	12.62	1.86	23.4732
2	20.75	8.43	174.9225
3	20.75	9.60	199.2000
計			397.5957
1/2			198.79

13-9			
1	18.34	9.08	166.5272
2	18.34	11.22	205.7748
3	12.70	2.09	26.5430
計			398.8450
1/2			199.42
13-10			
1	20.49	10.02	205.3098
2	20.49	8.10	165.9690
計			371.2788
1/2			185.63
13-11			
番号	底辺	垂線	倍面積
1	21.827	9.25	201.89975
2	21.827	10.48	228.74696
計			430.64671
1/2			215.32
13-12			
1	20.345	9.22	187.5809
2	20.345	9.72	197.7534
計			385.3343
1/2			192.66
13-13			
番号	底辺	垂線	倍面積
1	16.874	2.41	40.66634
2	21.38	5.71	122.0798
3	21.38	3.65	78.0370
4	19.83	1.89	37.4787
5	19.27	3.92	75.5384
6	18.48	4.31	79.6488
計			433.44904
1/2			216.72

13-17			
1	4.60	1.55	7.1300
2	4.60	0.80	3.6800
3	2.69	1.34	3.6046
計			14.4146
1/2			7.20

作製者

(年 月 日作製)

申請人

神戸市長 宮崎辰雄

縮尺

1