
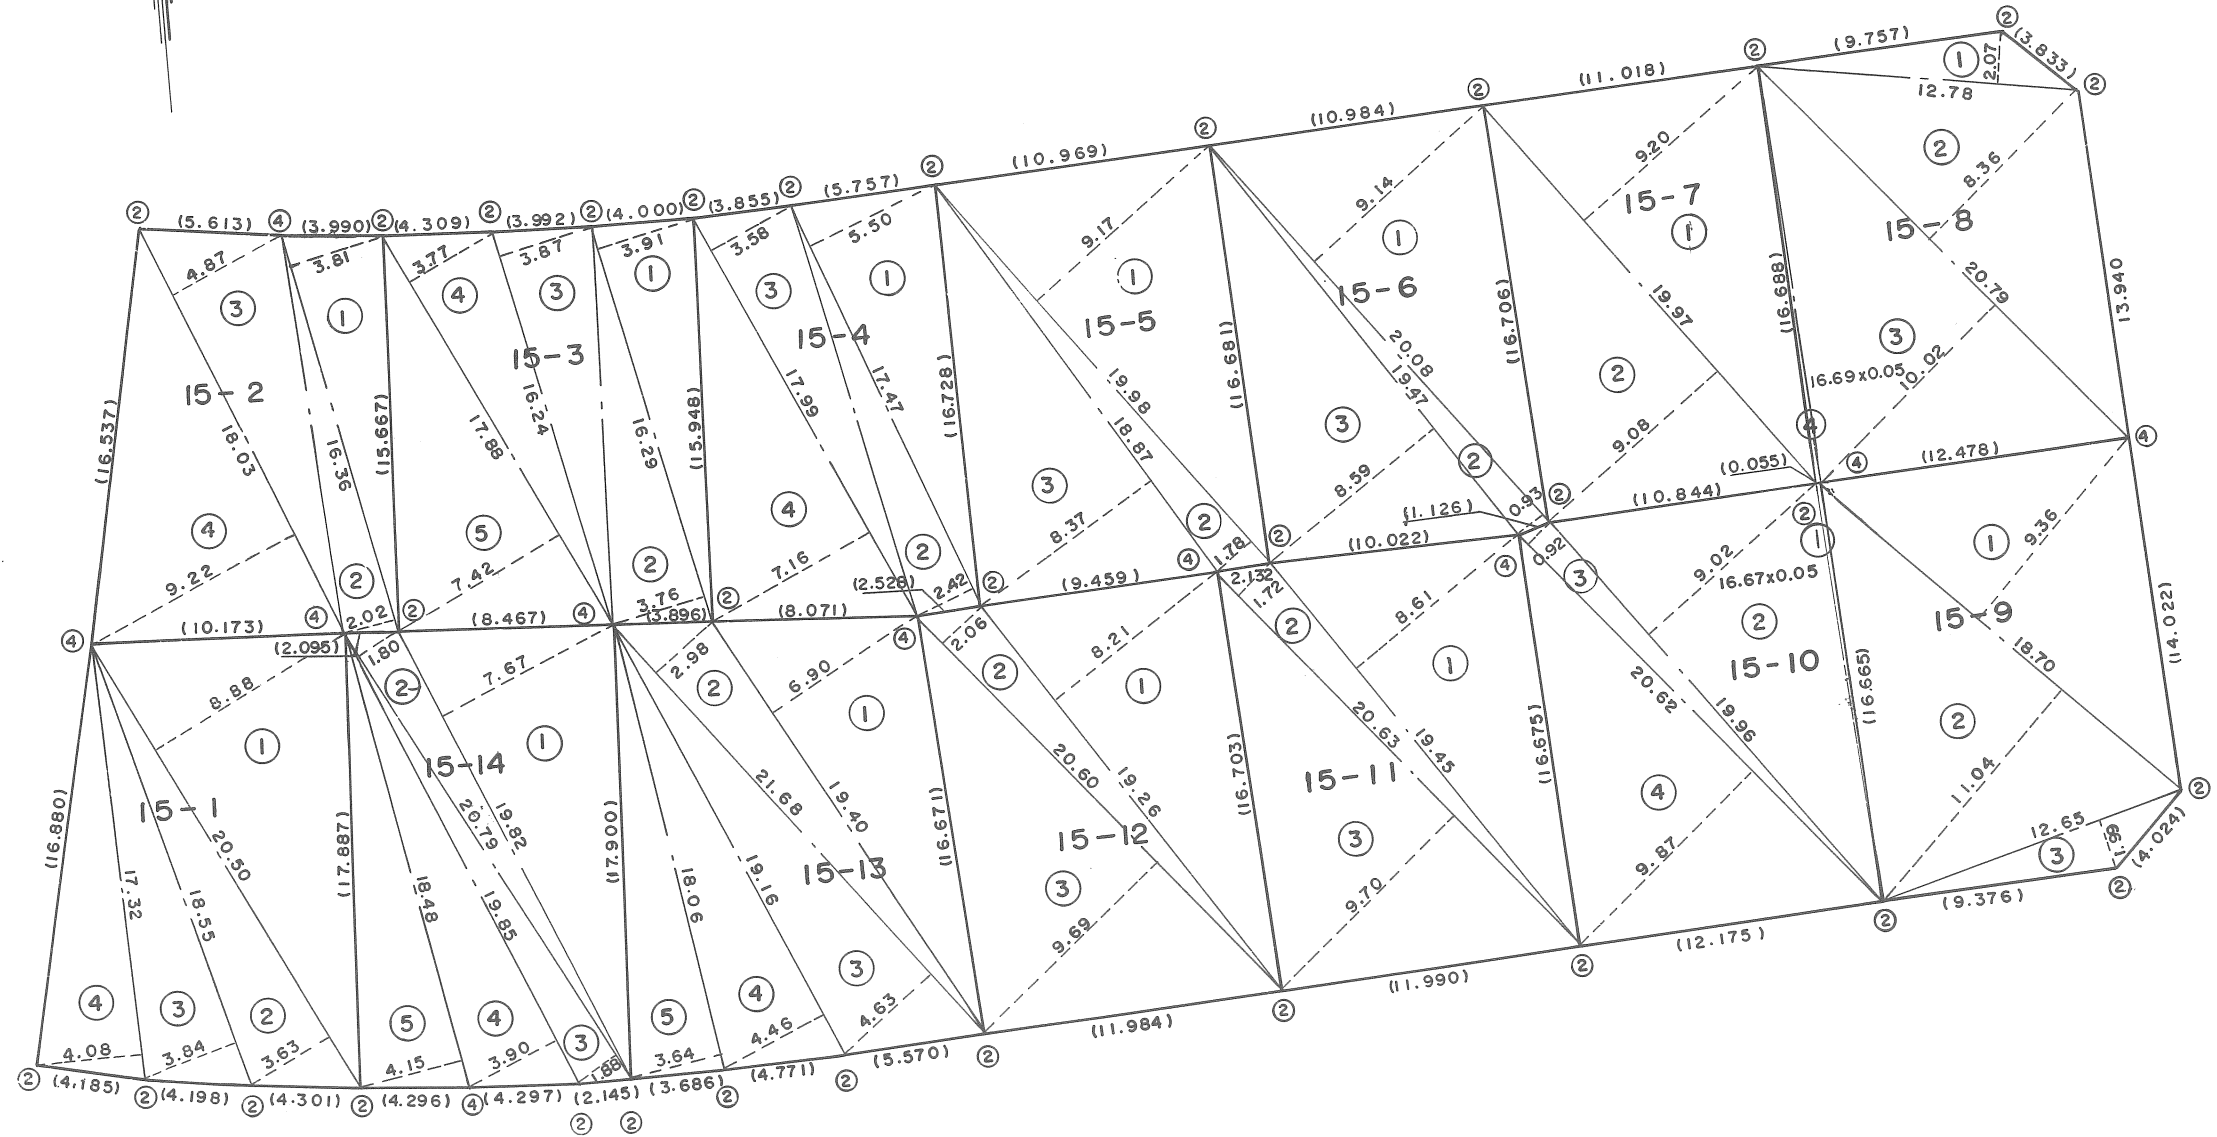


地 番	15-1~15-14
土地の所在	須磨区横尾3丁目

土地所在図
地積測量図

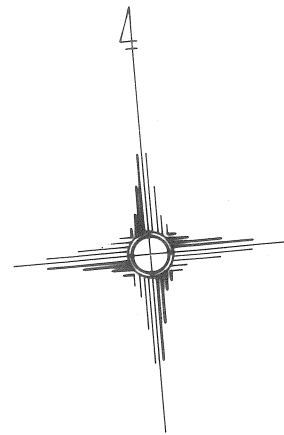

作製者

(年 月 日作製)

申請人

神戸市長 宮崎辰雄

縮尺

1/300

地 番	15-1~15-14
土地の所在	須磨区横尾3丁目

土地所在図
地積測量図

15-1			
番号	底 辺	垂 線	倍 面 積
1	20.50	8.88	182.0400
2	20.50	3.63	74.4150
3	18.55	3.84	71.2320
4	17.32	4.08	70.6656
計			398.3526
1/2			199.17
15-2			
番号	底 辺	垂 線	倍 面 積
1	16.36	3.81	62.3316
2	16.36	2.02	33.0472
3	18.03	4.87	87.8061
4	18.03	9.22	166.2366
計			349.4215
1/2			174.71
15-3			
番号	底 辺	垂 線	倍 面 積
1	16.29	3.91	63.6939
2	16.29	3.76	61.2504
3	16.24	3.87	62.8488
4	17.88	3.77	67.4076
5	17.88	7.42	132.6696
計			387.8703
1/2			193.93
15-4			
番号	底 辺	垂 線	倍 面 積
1	17.47	5.50	96.0850
2	17.47	2.42	42.2774
3	17.99	3.58	64.4042
4	17.99	7.16	128.8084
計			331.5750
1/2			165.78
15-5			
番号	底 辺	垂 線	倍 面 積
1	19.98	9.17	183.2166
2	19.98	1.78	35.5644
3	18.87	8.37	157.9419
計			376.7229
1/2			188.36

15-6			
番号	底 辺	垂 線	倍 面 積
1	20.08	9.14	183.5312
2	20.08	0.93	18.6744
3	19.47	8.59	167.2473
計			369.4529
1/2			184.72
15-7			
番号	底 辺	垂 線	倍 面 積
1	19.97	9.20	183.7240
2	19.97	9.08	181.3276
計			365.0516
1/2			182.52
15-8			
番号	底 辺	垂 線	倍 面 積
1	12.78	2.07	26.4546
2	20.79	8.36	173.8044
3	20.79	10.02	208.3158
4	16.69	0.05	0.8345
計			409.4093
1/2			204.70
15-9			
番号	底 辺	垂 線	倍 面 積
1	18.70	9.36	175.0320
2	18.70	11.04	206.4480
3	12.65	1.99	25.1735
計			406.6535
1/2			203.32
15-10			
番号	底 辺	垂 線	倍 面 積
1	16.67	0.05	0.8335
2	19.96	9.02	180.0392
3	20.62	0.92	18.9704
4	20.62	9.87	203.5194
計			403.3625
1/2			201.68

15-11			
番号	底 辺	垂 線	倍 面 積
1	19.45	8.61	167.4645
2	20.63	1.72	35.4836
3	20.63	9.70	200.1110
計			403.0591
1/2			201.52
15-12			
番号	底 辺	垂 線	倍 面 積
1	19.26	8.21	158.1246
2	20.60	2.06	42.4360
3	20.60	9.69	199.6140
計			400.1746
1/2			200.08
15-13			
番号	底 辺	垂 線	倍 面 積
1	19.40	6.90	133.8600
2	21.68	2.98	64.6064
3	21.68	4.63	100.3784
4	19.16	4.46	85.4536
5	18.06	3.64	65.7384
計			450.0368
1/2			225.01
15-14			
番号	底 辺	垂 線	倍 面 積
1	19.82	7.67	152.0194
2	20.79	1.80	37.4220
3	20.79	1.88	39.0852
4	19.85	3.90	77.4150
5	18.48	4.15	76.6920
計			382.6336
1/2			191.31

作 製 者

(年 月 日作製)

申請人

神戸市長 宮 崎 辰 雄

縮 尺

1