
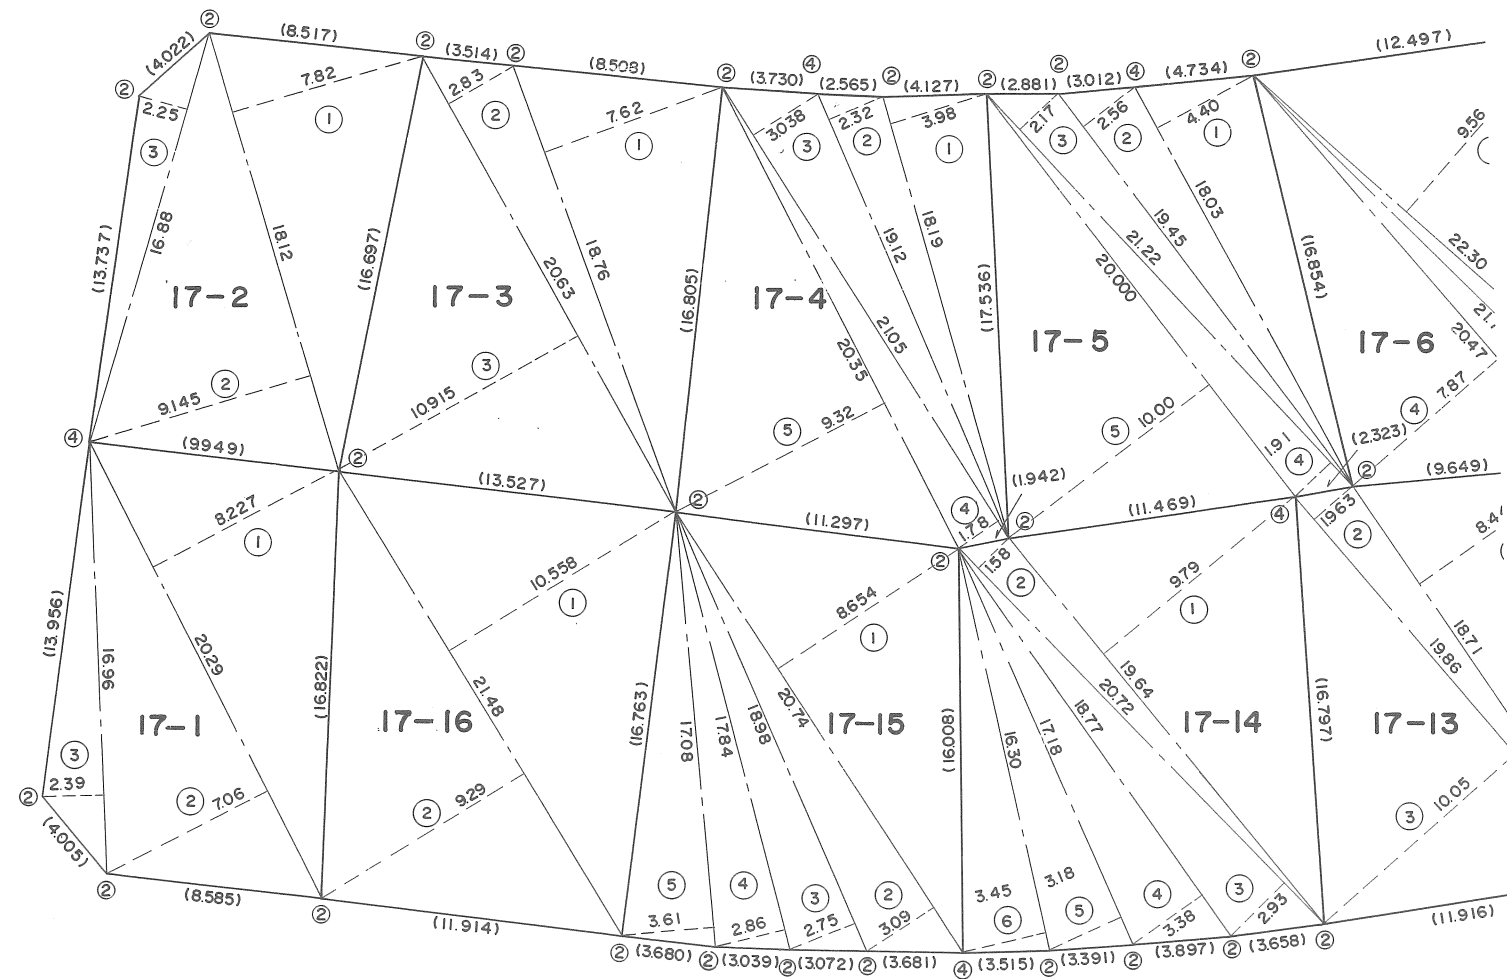


地番	17-2~17-5 17-1~17-4
土地の所在	須磨区横尾3丁目

土地所 在 図
地 積 測 量 図

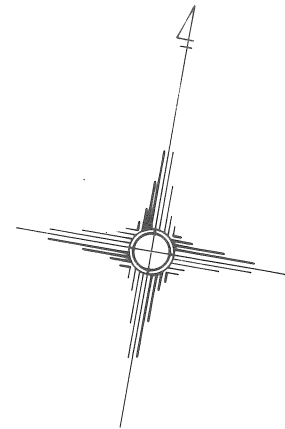

作製者

(年 月 日作製)

申請人

神戸市長 宮崎辰雄

縮尺

1 / 300

地番	17-2~17-5 17-1~17-14
土地の所在	須磨区横尾3丁目

土地所在図
土地積測量図

17-1						
1	20	29	8	227	166	92583
2	20	29	7	06	143	2474
3	16	96	2	39	40	5344
計					350	70763
1/2					175	35
17-2						
1	18	12	7	82	141	6984
2	18	12	9	145	165	70740
3	16	88	2	25	37	9800
計					345	38580
1/2					172	69
17-3						
1	18	76	7	62	142	9512
2	20	63	2	83	58	3829
3	20	63	10	915	225	17645
計					426	51055
1/2					213	25
17-4						
1	18	19	3	98	72	3962
2	19	12	2	32	44	3584
3	21	05	3	038	63	94990
4	21	05	1	78	37	4690
5	20	35	9	32	189	6620
計					407	83550
1/2					203	91
17-5						
1	18	03	4	40	79	3320
2	19	45	2	56	49	7920
3	21	22	2	17	46	0474
4	21	22	1	91	40	5302
5	20	00	10	00	200	0000
計					415	7016
1/2					207	85

17-14						
1	19	64	9	79	192	2756
2	20	72	1	58	32	7376
3	20	72	2	93	60	7096
4	18	77	3	38	63	4426
5	17	18	3	18	54	6324
6	16	30	3	45	56	2350
計					460	0328
1/2					230	01
17-15						
1	20	74	8	654	179	48396
2	20	74	3	09	64	0866
3	18	98	2	75	52	1950
4	17	84	2	86	51	0224
5	17	08	3	61	61	6588
計					408	44676
1/2					204	22
17-16						
1	21	48	10	558	226	78584
2	21	48	9	29	199	5492
計					426	33504
1/2					213	16

作製者

(年 月 日作製)

申請人

神戸市長 宮崎辰雄

縮尺

1