
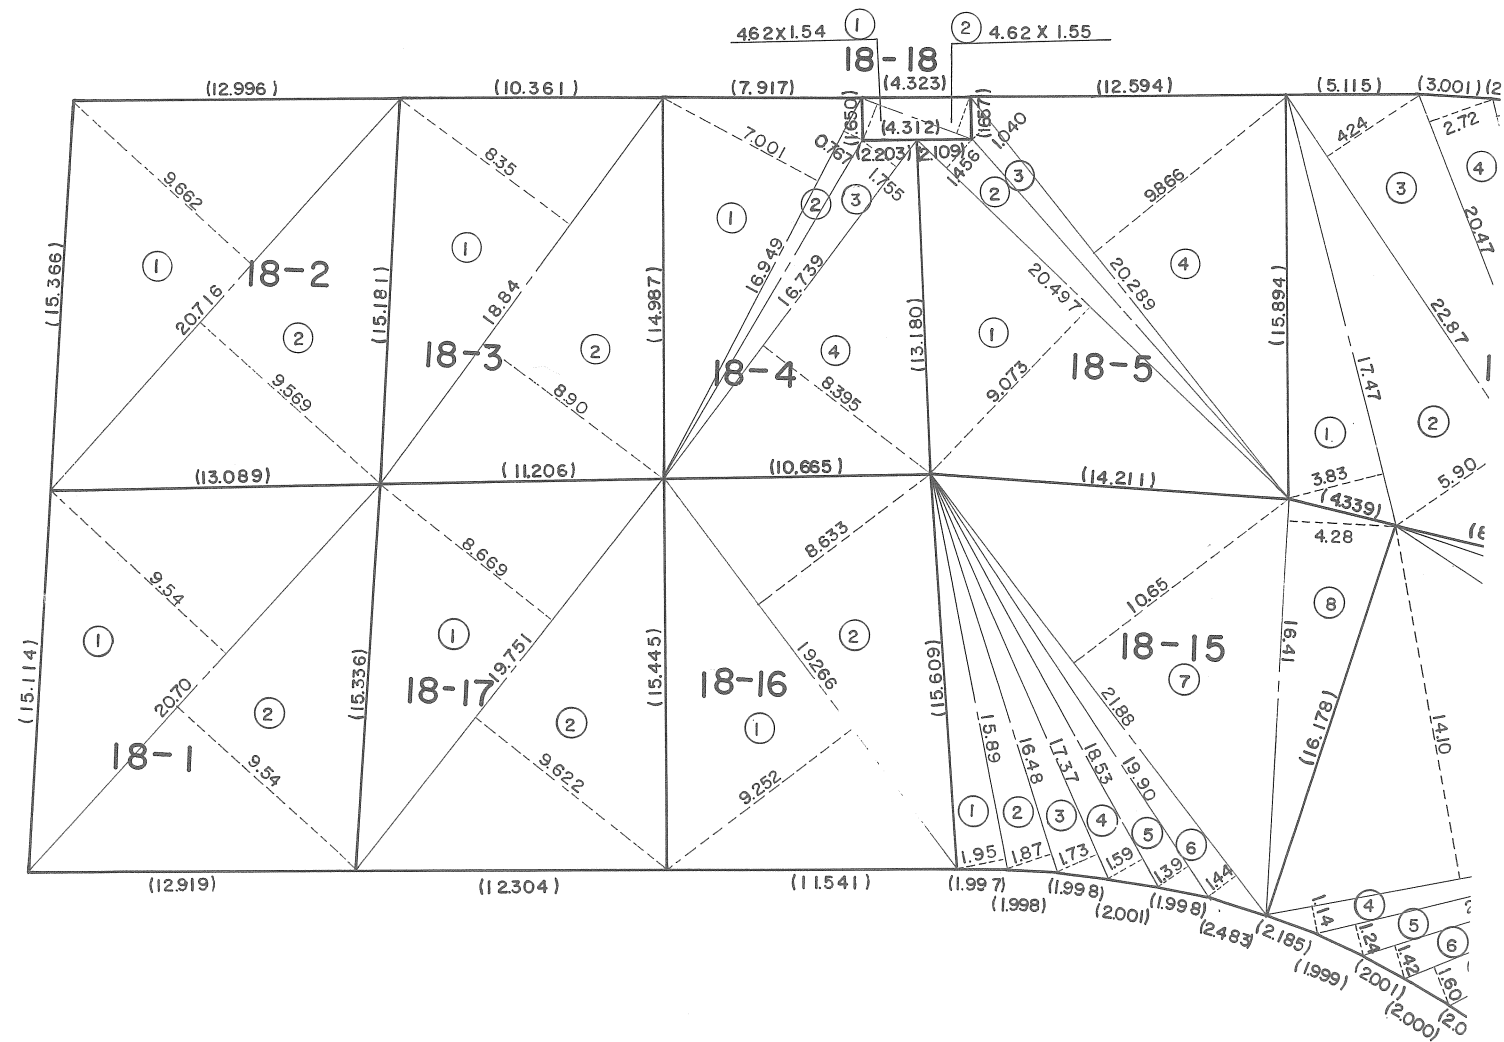


地 番 18-1~18-5・18
18-17~18-15

土 地 所 在 図
地 積 測 量 図

土地の所在 須磨区横尾2丁目

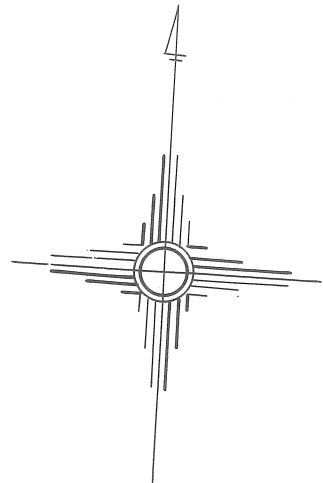

作 製 者

(年 月 日作製)

申請人

神戸市長 宮 崎 辰 雄

縮 尺

1

18-15						
1	15	89	1	95	30	9855
2	16	48	1	87	30	8176
3	17	37	1	73	30	0501
4	18	53	1	59	29	4627
5	19	90	1	39	27	6610
6	21	88	1	44	31	5072
7	21	88	10	65	233	0220
8	16	41	4	28	70	2348
合計					483	7409
1/2					241	87

18-16						
1	19	266	9	252	178	24903
2	19	266	8	633	166	323378
合計					344	572416
1/2					172	28

18-17						
1	19	751	8	669	171	221419
2	19	751	9	622	190	044122
合計					361	265541
1/2					180	63

18-18 ゴミステーション						
1	4	62	1	54	7	1148
2	4	62	1	55	7	1610
合計					14	2758
1/2					7	13