
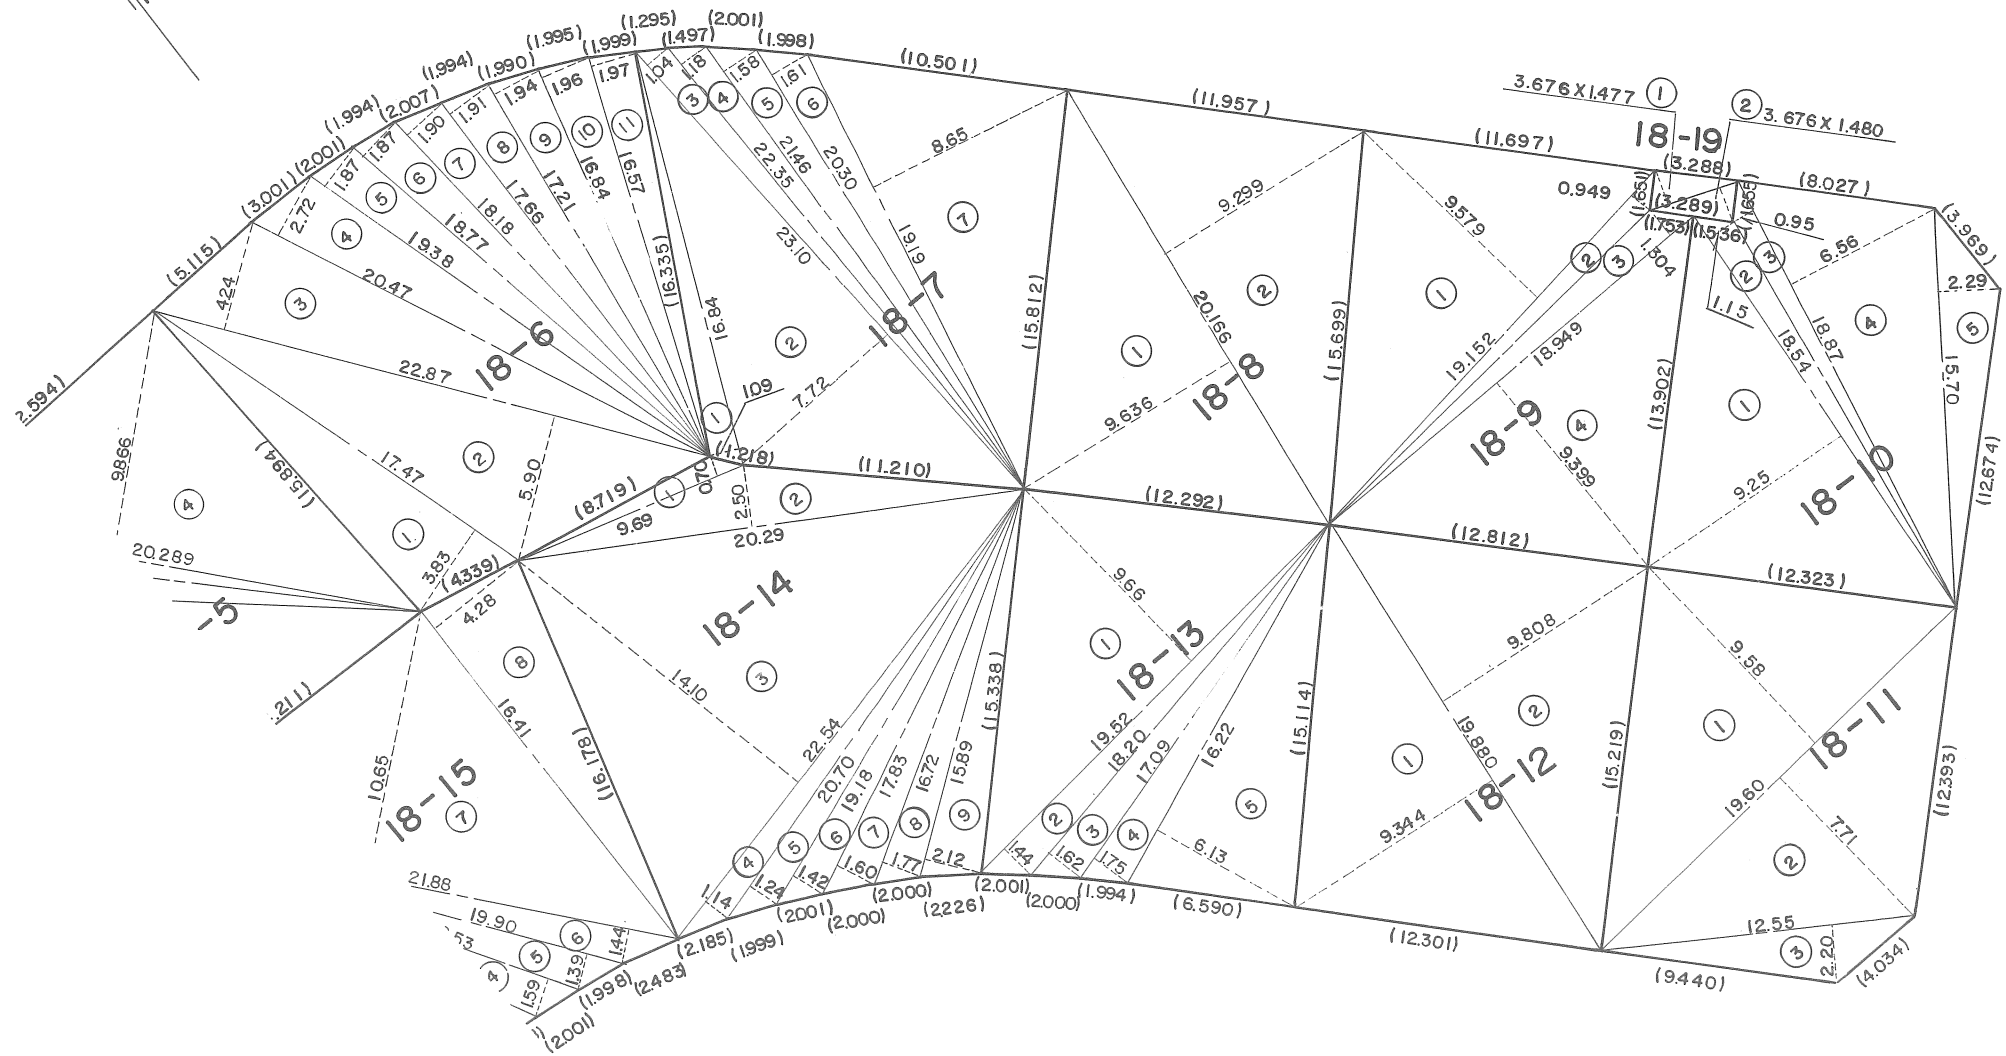


		土 地 所 在 図
地 番	18-6~18-10・19 18-14~18-11	土 地 積 測 量 図
土地の所在	須磨区横尾2丁目	

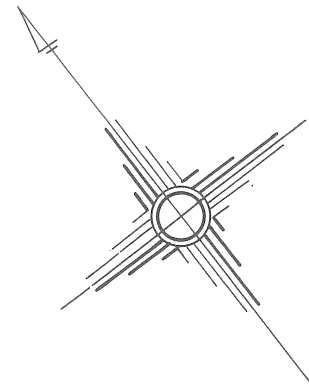

作製者	(年 月 日作製)	申請人	神戸市長 宮崎辰雄	縮尺	1
-----	-------------	-----	-----------	----	---

土地の所在

須磨区横尾2丁目

18-6			
1	17 47	3 83	66 9101
2	22 87	5 90	134 9330
3	22 87	4 24	96 9688
4	20 47	2 72	55 6784
5	19 38	1 87	36 2406
6	18 77	1 87	35 0999
7	18 18	1 90	34 5420
8	17 66	1 91	33 7306
9	17 21	1 94	33 3874
10	16 84	1 96	33 0064
11	16 57	1 97	32 6429
計			593 1401
1/2			296 57
18-7			
1	16 84	1 09	18 3556
2	23 10	7 72	178 3320
3	23 10	1 04	24 0240
4	22 35	1 18	26 3730
5	21 46	1 58	33 9068
6	20 30	1 61	32 6830
7	19 19	8 65	165 9935
計			479 6679
1/2			239 83
18-8			
1	20 166	9 636	194 319576
2	20 166	9 299	187 523634
計			381 843210
1/2			190 92
18-9			
1	19 152	9 579	183 457008
2	19 152	0 949	18 175248
3	18 949	1 304	24 709496
4	18 949	9 399	178 101651
計			404 443403
1/2			202 22

18-10			
1	18 54	9 25	171 4950
2	18 54	1 15	21 3210
3	18 87	0 95	17 9265
4	18 87	6 56	123 7872
5	15 70	2 29	35 9530
計			370 4827
1/2			185 24
18-11			
1	19 60	9 58	187 7680
2	19 60	7 71	151 1160
3	12 55	2 20	27 6100
計			366 4940
1/2			183 24
18-12			
NO	底 辺	高 サ	倍 面 積
1	19 880	9 344	185 758720
2	19 880	9 808	194 983040
計			380 741760
1/2			190 37
18-13			
1	19 52	9 66	188 5632
2	19 52	1 44	28 1088
3	18 20	1 62	29 4840
4	17 09	1 75	29 9075
5	16 22	6 13	99 4286
計			375 4921
1/2			187 74

18-14			
1	9 69	0 70	6 7830
2	20 29	2 50	50 7250
3	22 54	14 10	317 8140
4	22 54	1 14	25 6956
5	20 70	1 24	25 6680
6	19 18	1 42	27 2356
7	17 83	1 60	28 5280
8	16 72	1 77	29 5944
9	15 89	2 12	33 6868
計			545 7304
1/2			272 86

18-19 ゴミステーション			
1	3 676	1 477	5 429452
2	3 676	1 480	5 440480
計			10 869932
1/2			5 43