
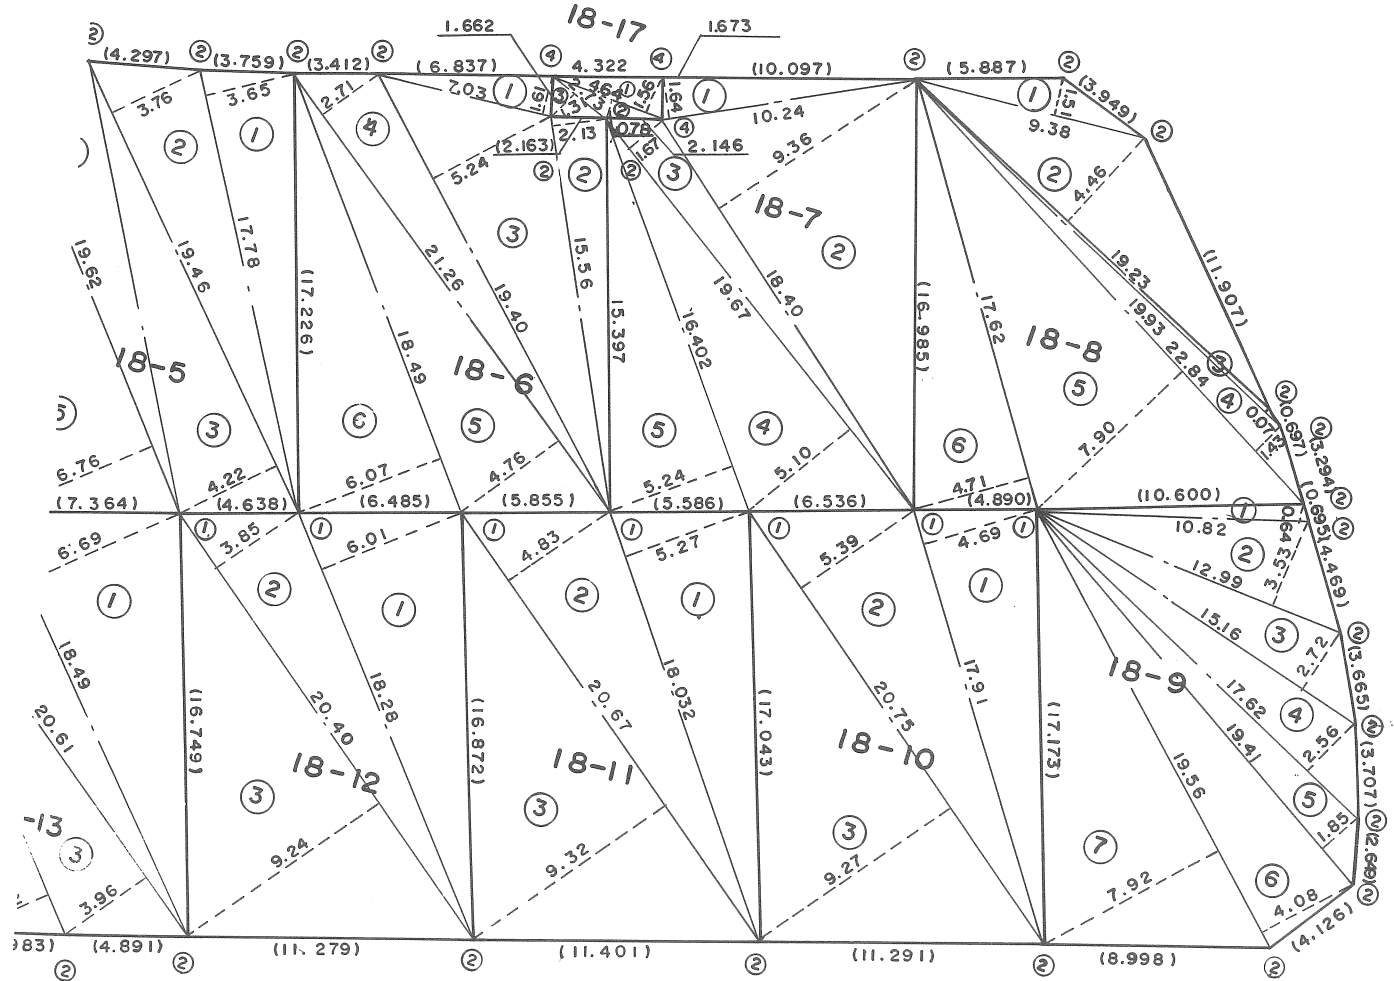


地 番 18-6~18-8・17
18-12~18-9

土 地 所 在 図
地 積 測 量 図

土地の所在 須磨区横尾3丁目

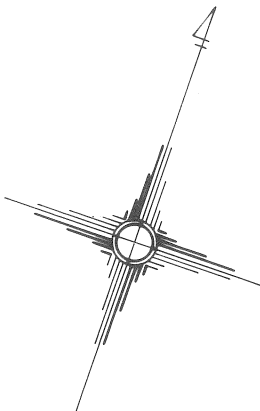

地番	18-6~18-8・17 18-12~18-9
土地の所在	須磨区横尾3丁目

土地所 在 図
地 積 測 量 図

18-6			
1	7.03	1.61	11.3183
2	15.56	2.13	33.1428
3	19.40	5.24	101.6560
4	21.26	2.71	57.6146
5	21.26	4.76	101.1976
6	18.49	6.07	112.2343
計			417.1636
1/2			208.58
18-7			
1	10.24	1.64	16.7936
2	18.40	9.36	172.2240
3	19.67	1.67	32.8489
4	19.67	5.10	100.3170
5	16.402	5.24	85.94648
計			408.12998
1/2			204.06
18-8			
1	9.38	1.51	14.1638
2	19.23	4.46	85.7658
3	19.93	0.07	1.3951
4	22.84	1.43	32.6612
5	22.84	7.90	180.4360
6	17.62	4.71	82.9902
計			397.4121
1/2			198.70
18-9			
1	10.82	0.64	6.9248
2	12.99	3.53	45.8547
3	15.16	2.72	41.2352
4	17.62	2.56	45.1072
5	19.41	1.85	35.9085
6	19.56	4.08	79.8048
7	19.56	7.92	154.9152
計			409.7504
1/2			204.87

18-10			
1	17.91	4.69	83.9979
2	20.75	5.39	111.8425
3	20.75	9.27	192.3525
計			388.1929
1/2			194.09
18-11			
1	18.032	5.27	95.02864
2	20.67	4.83	99.8361
3	20.67	9.32	192.6444
計			387.50914
1/2			193.75
18-12			
1	18.28	6.01	109.8628
2	20.40	3.85	78.5400
3	20.40	9.24	188.4960
計			376.8988
1/2			188.44

18-17			
1	4.64	1.56	7.2384
2	4.64	0.78	3.6192
3	2.73	1.31	3.5763
計			14.4339
1/2			7.21

作製者

(年 月 日作製)

申請人

神戸市長 宮崎辰雄

縮尺

1