
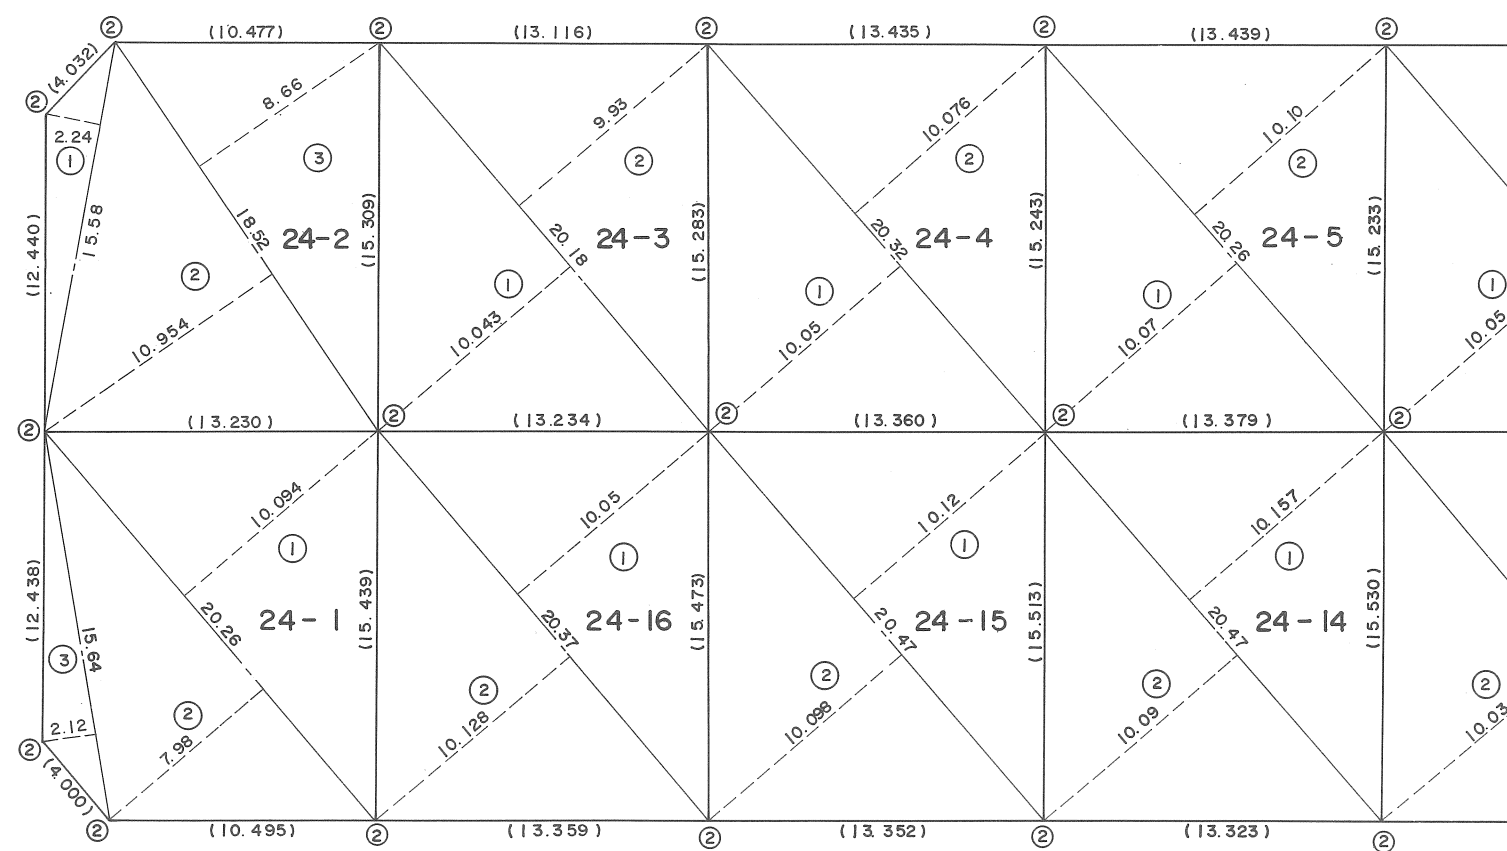


土地積測量図

地番 24-2~24-5
24-1~24-14

土地の所在 須磨区横尾2丁目

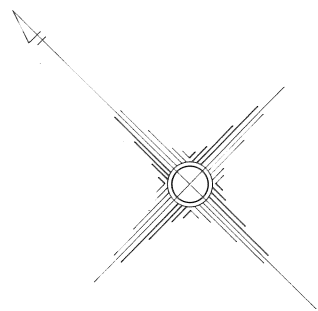

作製者

(年 月 日作製)

申請人

神戸市長 宮崎 辰雄

縮尺

1

地 番	24-2~24-5 24-1~24-14
-----	-------------------------

土地積測量図
土地積測量図

土地の所在	須磨区横尾2丁目
-------	----------

24-2			
1	15.58	2.24	34.8992
2	18.52	10.954	202.86808
3	18.52	8.66	160.3832
計			398.15048
1/2			199.07
24-3			
1	20.18	10.043	202.66774
2	20.18	9.93	200.3874
計			403.05514
1/2			201.52
24-4			
1	20.32	10.05	204.2160
2	20.32	10.076	204.74432
計			408.96032
1/2			204.48
24-5			
1	20.26	10.07	204.0182
2	20.26	10.10	204.6260
計			408.6442
1/2			204.32

24-14			
1	20.47	10.157	207.91379
2	20.47	10.09	206.5423
計			414.45609
1/2			207.22
24-15			
1	20.47	10.12	207.1564
2	20.47	10.098	206.70606
計			413.86246
1/2			206.93
24-16			
1	20.37	10.05	204.7185
2	20.37	10.128	206.30736
計			411.02586
1/2			205.51
24-17			
1	20.26	10.094	204.50444
2	20.26	7.98	161.6748
3	15.64	2.12	33.1568
計			399.33604
1/2			199.66