
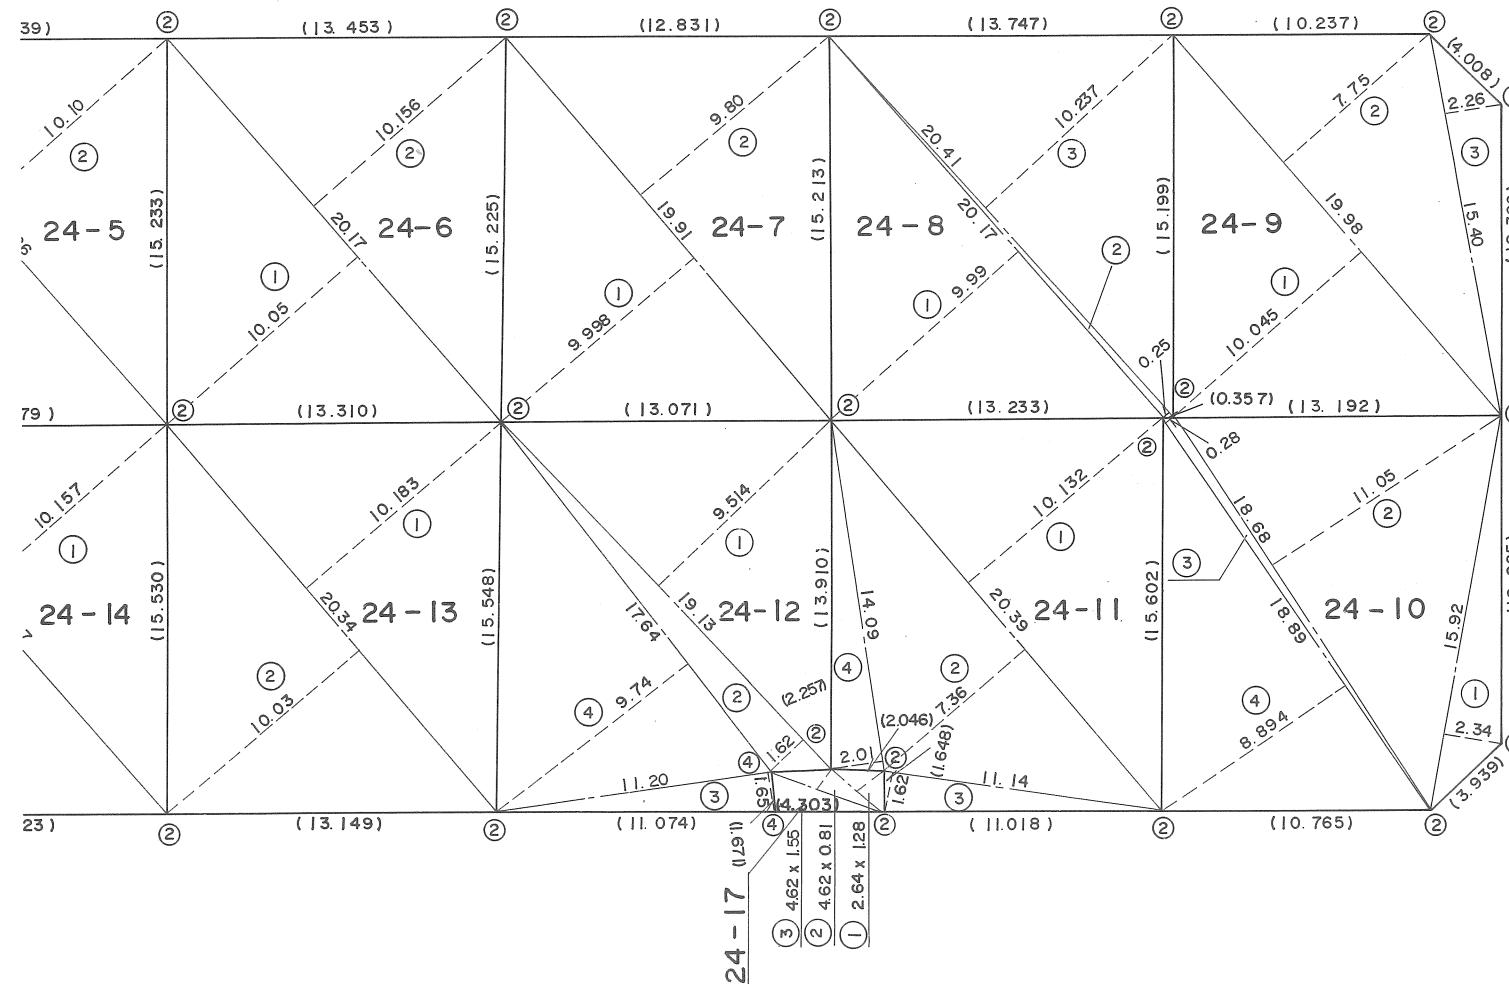


地 番 24-6 ~ 24-9
24-13 ~ 24-10・17

土地の所在 須磨区横尾2丁目

土 地 所 在 図
地 積 測 量 図

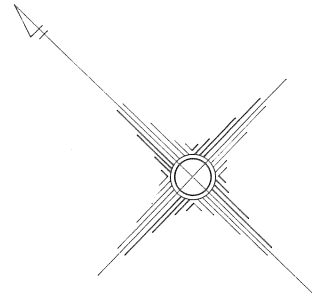

作製者

(年 月 日作製)

申請人

神戸市長 宮崎辰雄

縮尺

1

土地所 在 図
地 積 測 量 図

地 番	24-6~24-9 24-13~24-10・17
土地の所在	須磨区横尾2丁目

24-6				
1	20 17	10 05	202	7085
2	20 17	10 156	204	84652
計			407	55502
1/2			203	77
24-7				
1	19 91	9 998	199	06018
2	19 91	9 80	195	1180
計			394	17818
1/2			197	08
24-8				
1	20 17	9 99	201	4983
2	20 41	0 25	5	1025
3	20 41	10 237	208	93717
計			415	53797
1/2			207	76
24-9				
1	19 98	10 045	200	69910
2	19 98	7 75	154	8450
3	15 40	2 26	34	8040
計			390	34810
1/2			195	17

24-10				
1	15 92	2 34	37	2528
2	18 68	11 05	206	4140
3	18 89	0 28	5	2892
4	18 89	8 894	168	00766
計			416	96366
1/2			208	48
24-11				
1	20 39	10 132	206	59148
2	20 39	7 36	150	0704
3	11 14	1 62	18	0468
4	14 09	2 01	28	3209
計			403	02958
1/2			201	51
24-12				
NO	底 辺	高 々	倍 面 積	
1	19 13	9 514	182	00282
2	19 13	1 62	30	9906
3	11 20	1 65	18	4800
4	17 64	9 74	171	8136
計			403	28702
1/2			201	64
24-13				
1	20 34	10 183	207	12222
2	20 34	10 03	204	0102
計			411	13242
1/2			205	56
24-17				
1	2 64	1 28	3	3792
2	4 62	0 81	3	7422
3	4 62	1 55	7	1610
計			14	2824
1/2			7	14