
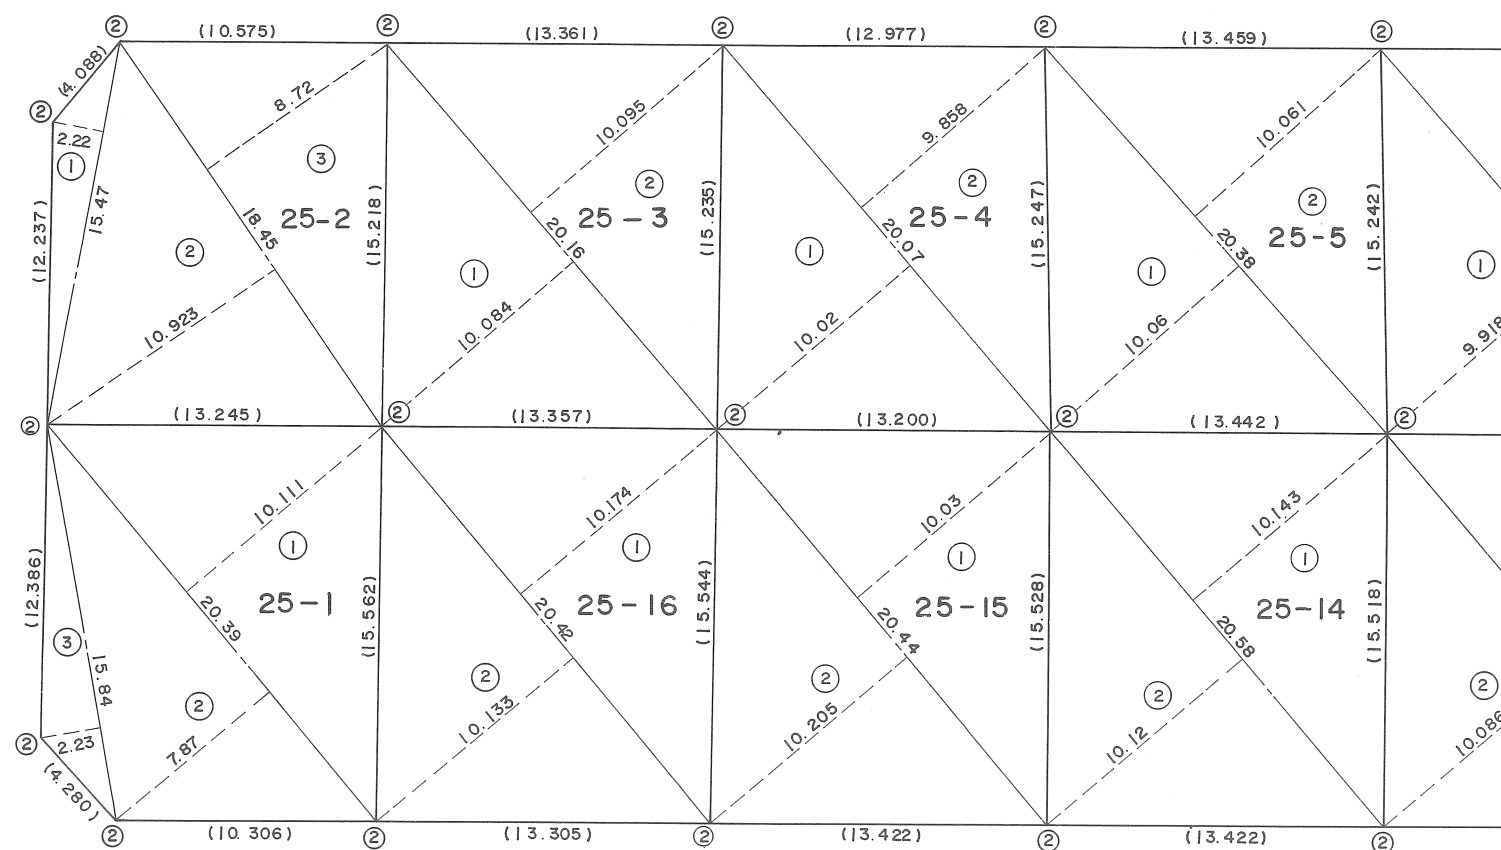


土地積測量図

地番 25-2~25-5
25-1~25-14

土地の所在 須磨区横尾2丁目

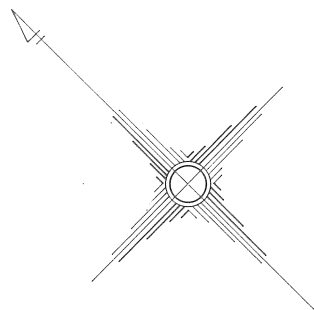

作製者

(年 月 日作製)

申請人

神戸市長 宮崎辰雄

縮尺

1

土地積測量図

地番	25-2~25-5 25-1~25-14
土地の所在	須磨区横尾2丁目

25-2				
1	15	47	2	22 34 3434
2	18	45	10	923 201 52935
3	18	45	8	72 160 8840
計				396 75675
1/2				198 37

25-3				
1	20	16	10	084 203 29344
2	20	16	10	095 203 51520
計				406 80864
1/2				203 40

25-4				
1	20	07	10	02 201 1014
2	20	07	9	858 197 85006
計				398 95146
1/2				199 47

25-5				
1	20	38	10	06 205 0228
2	20	38	10	061 205 04318
計				410 06598
1/2				205 03

25-14				
1	20	58	10	143 208 74294
2	20	58	10	12 208 2696
計				417 01254
1/2				208 50

25-15				
1	20	44	10	03 205 0132
2	20	44	10	205 208 59020
計				413 60340
1/2				206 80

25-16				
1	20	42	10	174 207 75308
2	20	42	10	133 206 91586
計				414 66894
1/2				207 33

25-1				
1	20	39	10	111 206 16329
2	20	39	7	87 160 4693
3	15	84	2	23 35 3232
計				401 95579
1/2				200 97