
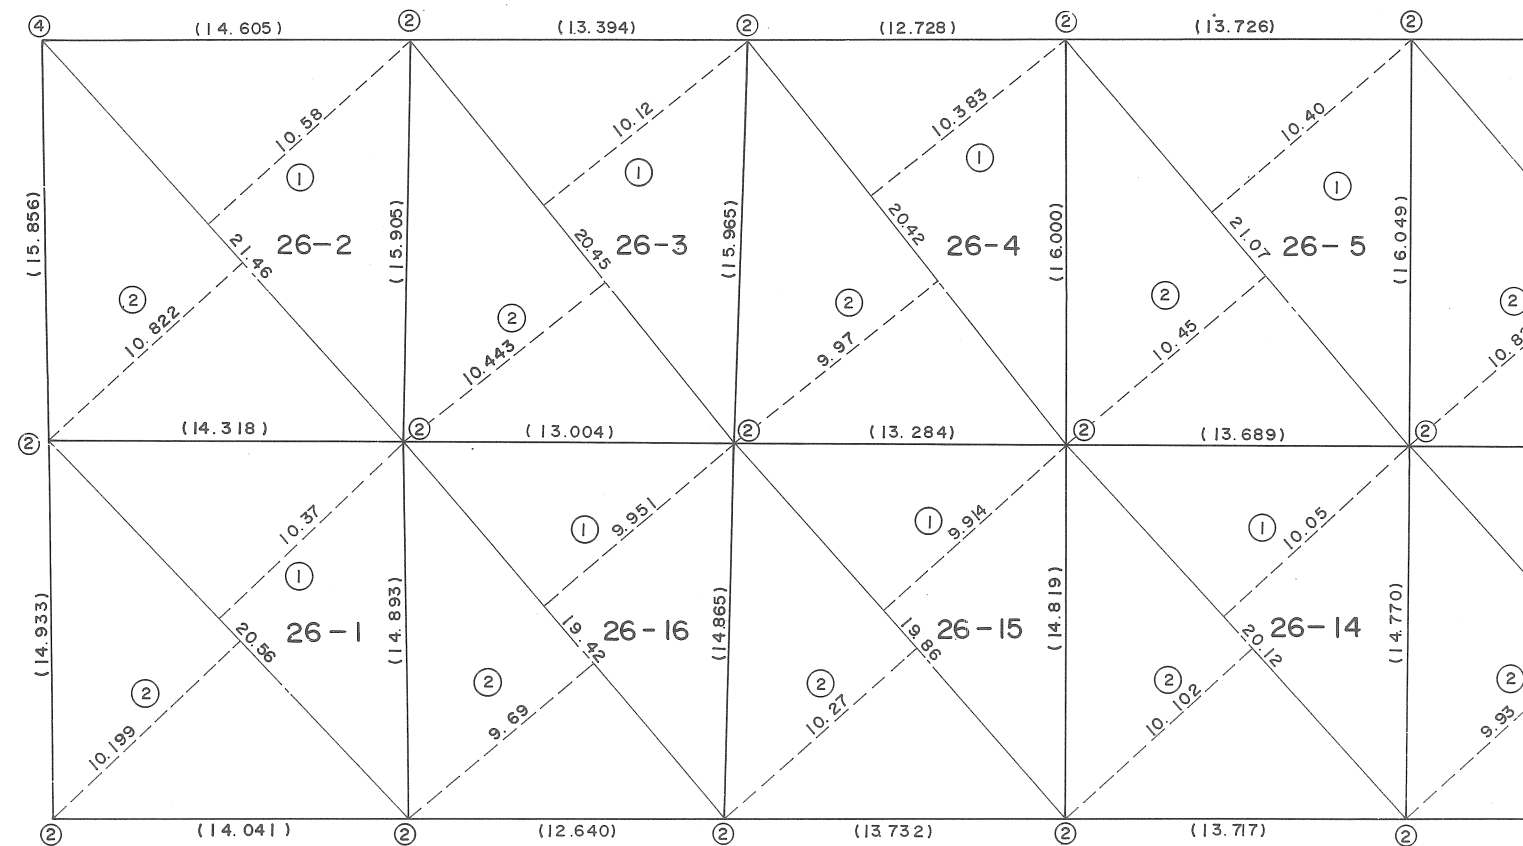


地番	26-2~26-5 26-1~26-14
----	-------------------------

土地の所在	須磨区横尾2丁目
-------	----------

土地積測量図

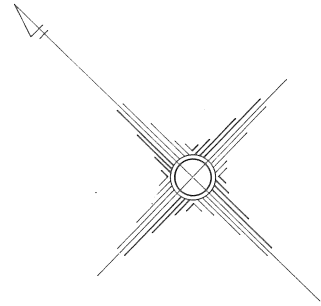

作製者

(年 月 日作製)

申請人

神戸市長 宮崎辰雄

縮尺

1

地 番	2 6 - 2 ~ 2 6 - 5 2 6 - 1 ~ 2 6 - 1 4
-----	--

土 地 所 在 図
地 積 測 量 図

土地の所在	須磨区横尾 2 丁目
-------	------------

26-2				
1	21	46	10	58
2	21	46	10	822
計				459
1/2				229
26-3				
1	20	45	10	12
2	20	45	10	443
計				420
1/2				210
26-4				
NO	底 辺	高 寸	倍 面 積	
1	20	42	10	383
2	20	42	9	97
計				415
1/2				207
26-5				
1	21	07	10	40
2	21	07	10	45
計				439
1/2				219

26-14				
1	20	12	10	05
2	20	12	10	102
計				405
1/2				202
26-15				
NO	底 辺	高 寸	倍 面 積	
1	19	86	9	914
2	19	86	10	27
計				400
1/2				200
26-16				
1	19	42	9	951
2	19	42	9	69
計				381
1/2				190
26-1				
1	20	56	10	37
2	20	56	10	199
計				422
1/2				211