
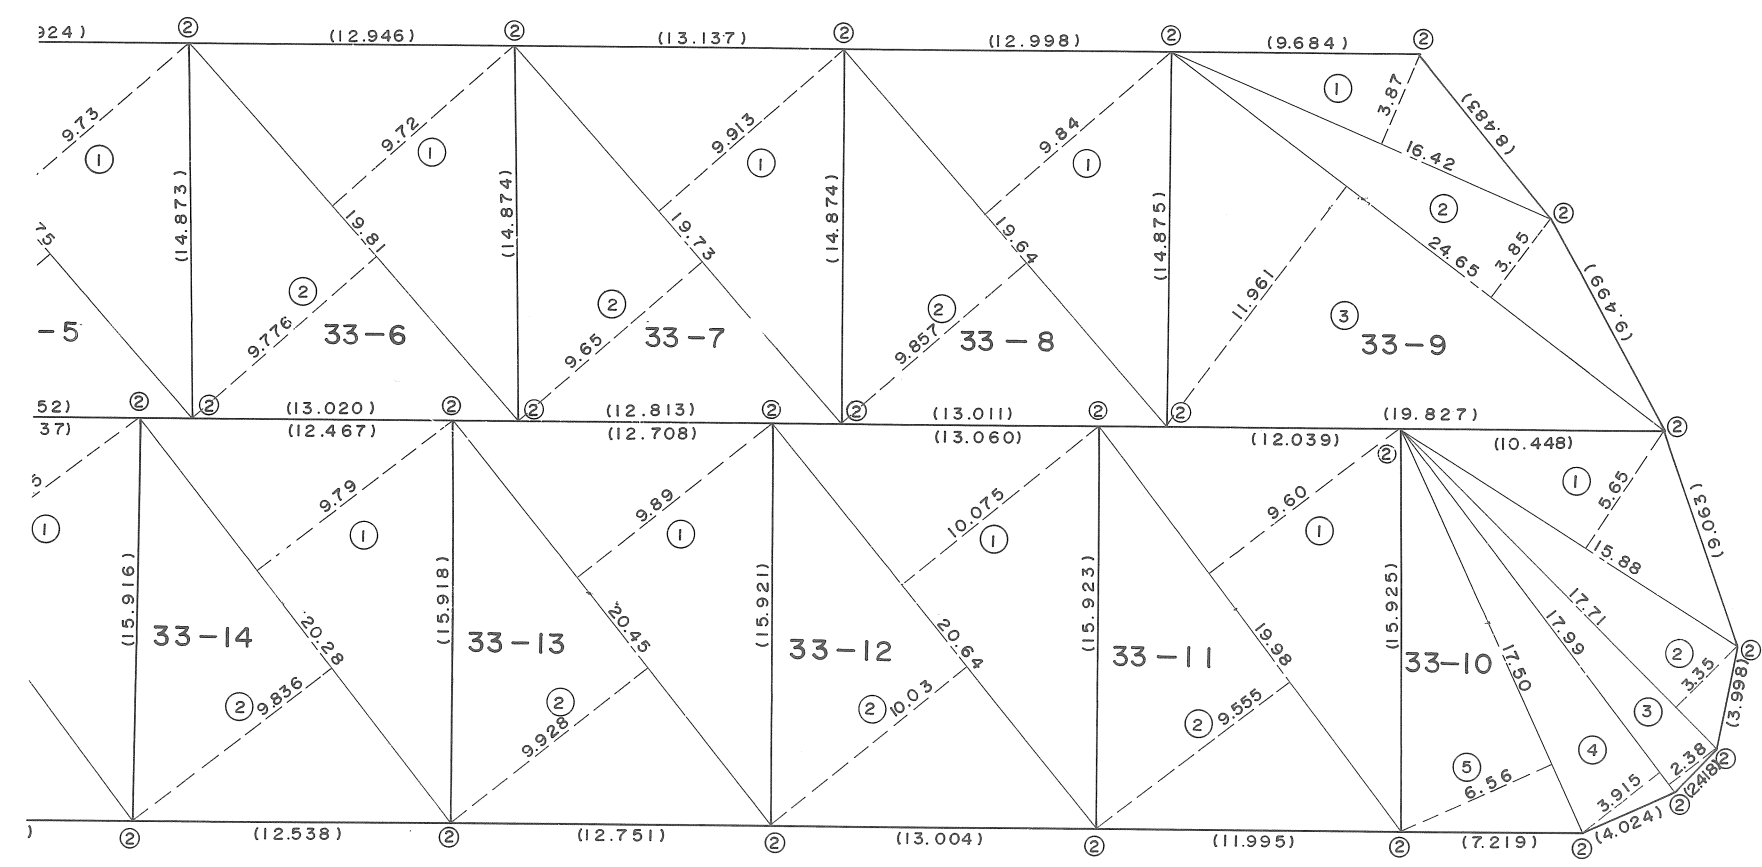


地 番 3 3 - 6 ~ 3 3 - 9
3 3 - 1 4 ~ 3 3 - 1 0

土 地 所 在 図
地 積 測 量 図

土地の所在 須磨区横尾 2 丁目

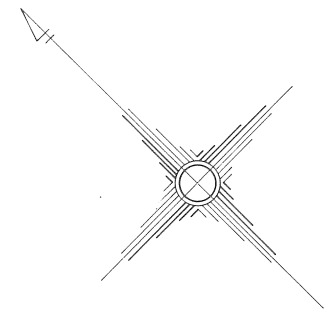

土地番	33-6~33-9 33-14~33-10	土地積測在量図
土地の所在	須磨区横尾2丁目	

33-6				
1	19.81	9.72	192	5532
2	19.81	9.776	193	66256
計			386	21576
1/2			193	10
33-7				
1	19.73	9.913	195	58349
2	19.73	9.65	190	3945
計			385	97799
1/2			192	98
33-8				
1	19.64	9.84	193	2576
2	19.64	9.857	193	59148
計			386	84908
1/2			193	42
33-9				
1	16.42	3.87	63	5454
2	24.65	3.85	94	9025
3	24.65	11.961	294	83865
計			453	28655
1/2			226	64

33-10				
1	15.88	5.65	89	722
2	17.71	3.35	59	3285
3	17.99	2.38	42	8162
4	17.99	3.915	70	43085
5	17.50	6.56	114	8000
計			377	09755
1/2			188	54
33-11				
番号	底 辺	高 さ	倍 面 積	
1	19.98	9.60	191	8080
2	19.98	9.555	190	90890
計			382	71690
1/2			191	35
33-12				
1	20.64	10.075	207	94800
2	20.64	10.03	207	0192
計			414	96720
1/2			207	48
33-13				
1	20.45	9.89	202	2505
2	20.45	9.928	203	02760
計			405	27810
1/2			202	63
33-14				
1	20.28	9.79	198	5412
2	20.28	9.836	199	47408
計			398	01528
1/2			199	00

作製者	(年 月 日作製)	申請人	神戸市長 宮崎辰雄	縮尺	1
-----	-------------	-----	-----------	----	---