
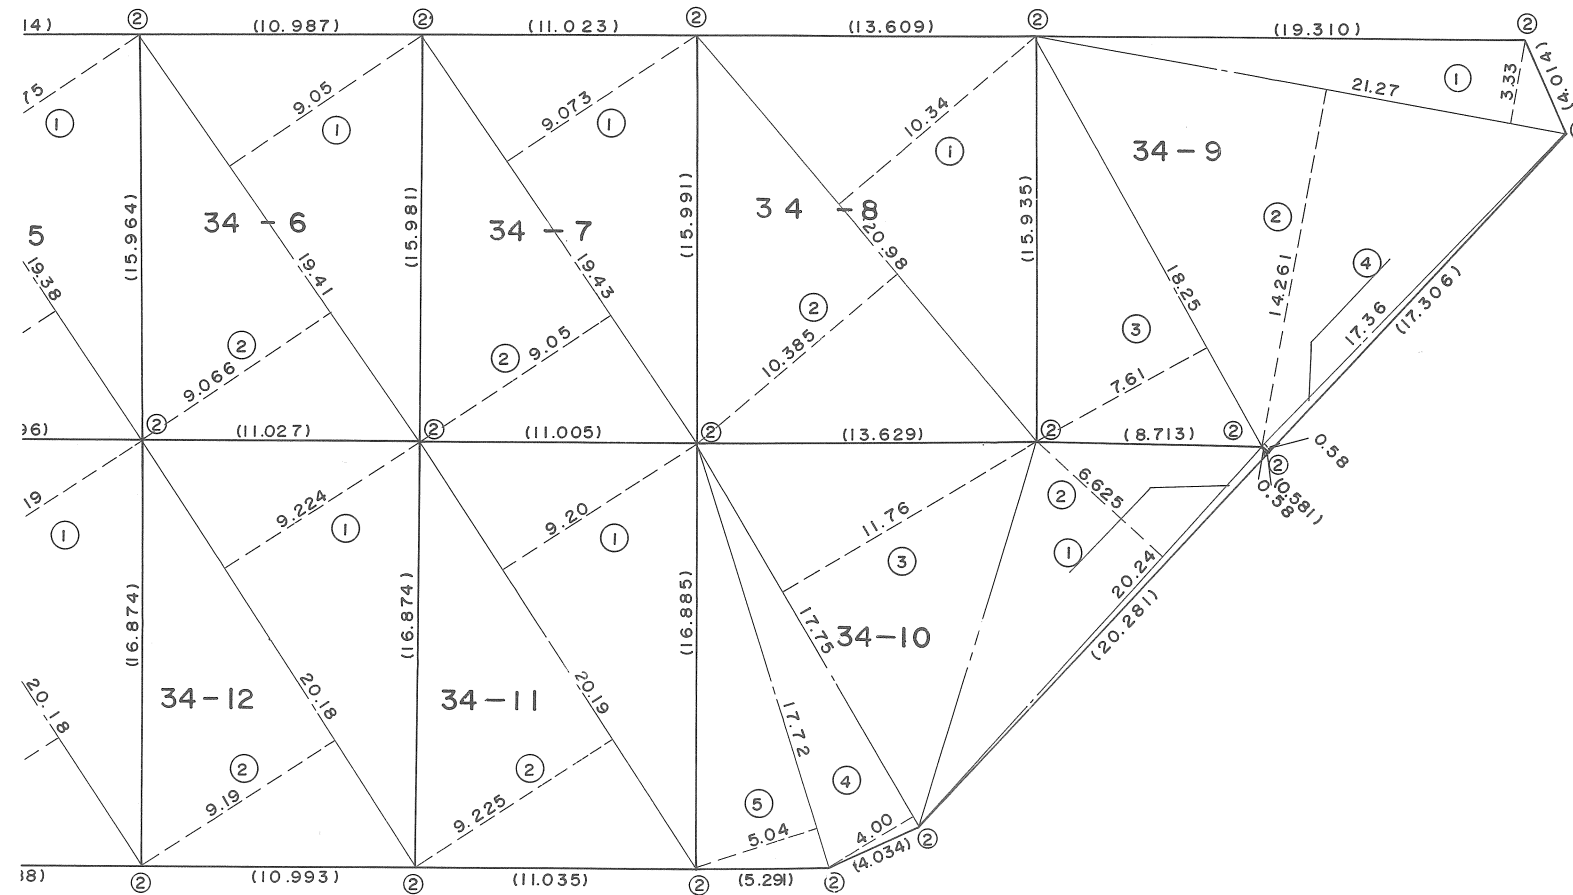


地番	34-6~34-9 34-12~34-10
----	--------------------------

土地積測量図

土地の所在	須磨区横尾2丁目
-------	----------

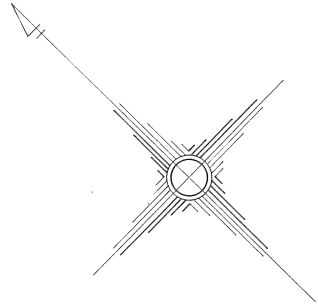

作製者

(年 月 日作製)

申請人

神戸市長 宮崎辰雄

縮尺

1

土地の所在

須磨区横尾2丁目

34-6				
1	19	41	9	05
2	19	41	9	066
計			351	63156
1/2			175	81
34-7				
1	19	43	9	073
2	19	43	9	05
計			352	12989
1/2			176	06
34-8				
1	20	98	10	34
2	20	98	10	385
計			434	81050
1/2			217	40
34-9				
1	21	27	3	33
2	21	27	14	261
3	18	25	7	61
4	17	36	0	58
計			523	11187
1/2			261	55

34-10				
番号	底	辺	高サ	倍面積
1	20	281	0	58
2	20	24	6	625
3	17	75	11	76
4	17	75	4	00
5	17	72	5	04
計				514
1/2				257
45				
34-11				
1	20	19	9	20
2	20	19	9	225
計				372
1/2				186
00				
75				
34-12				
1	20	18	9	224
2	20	18	9	19
計				371
1/2				185
79				