


土地所在図
地積測量図

地番	36-1~36-12
土地の所在	須磨区横尾2丁目

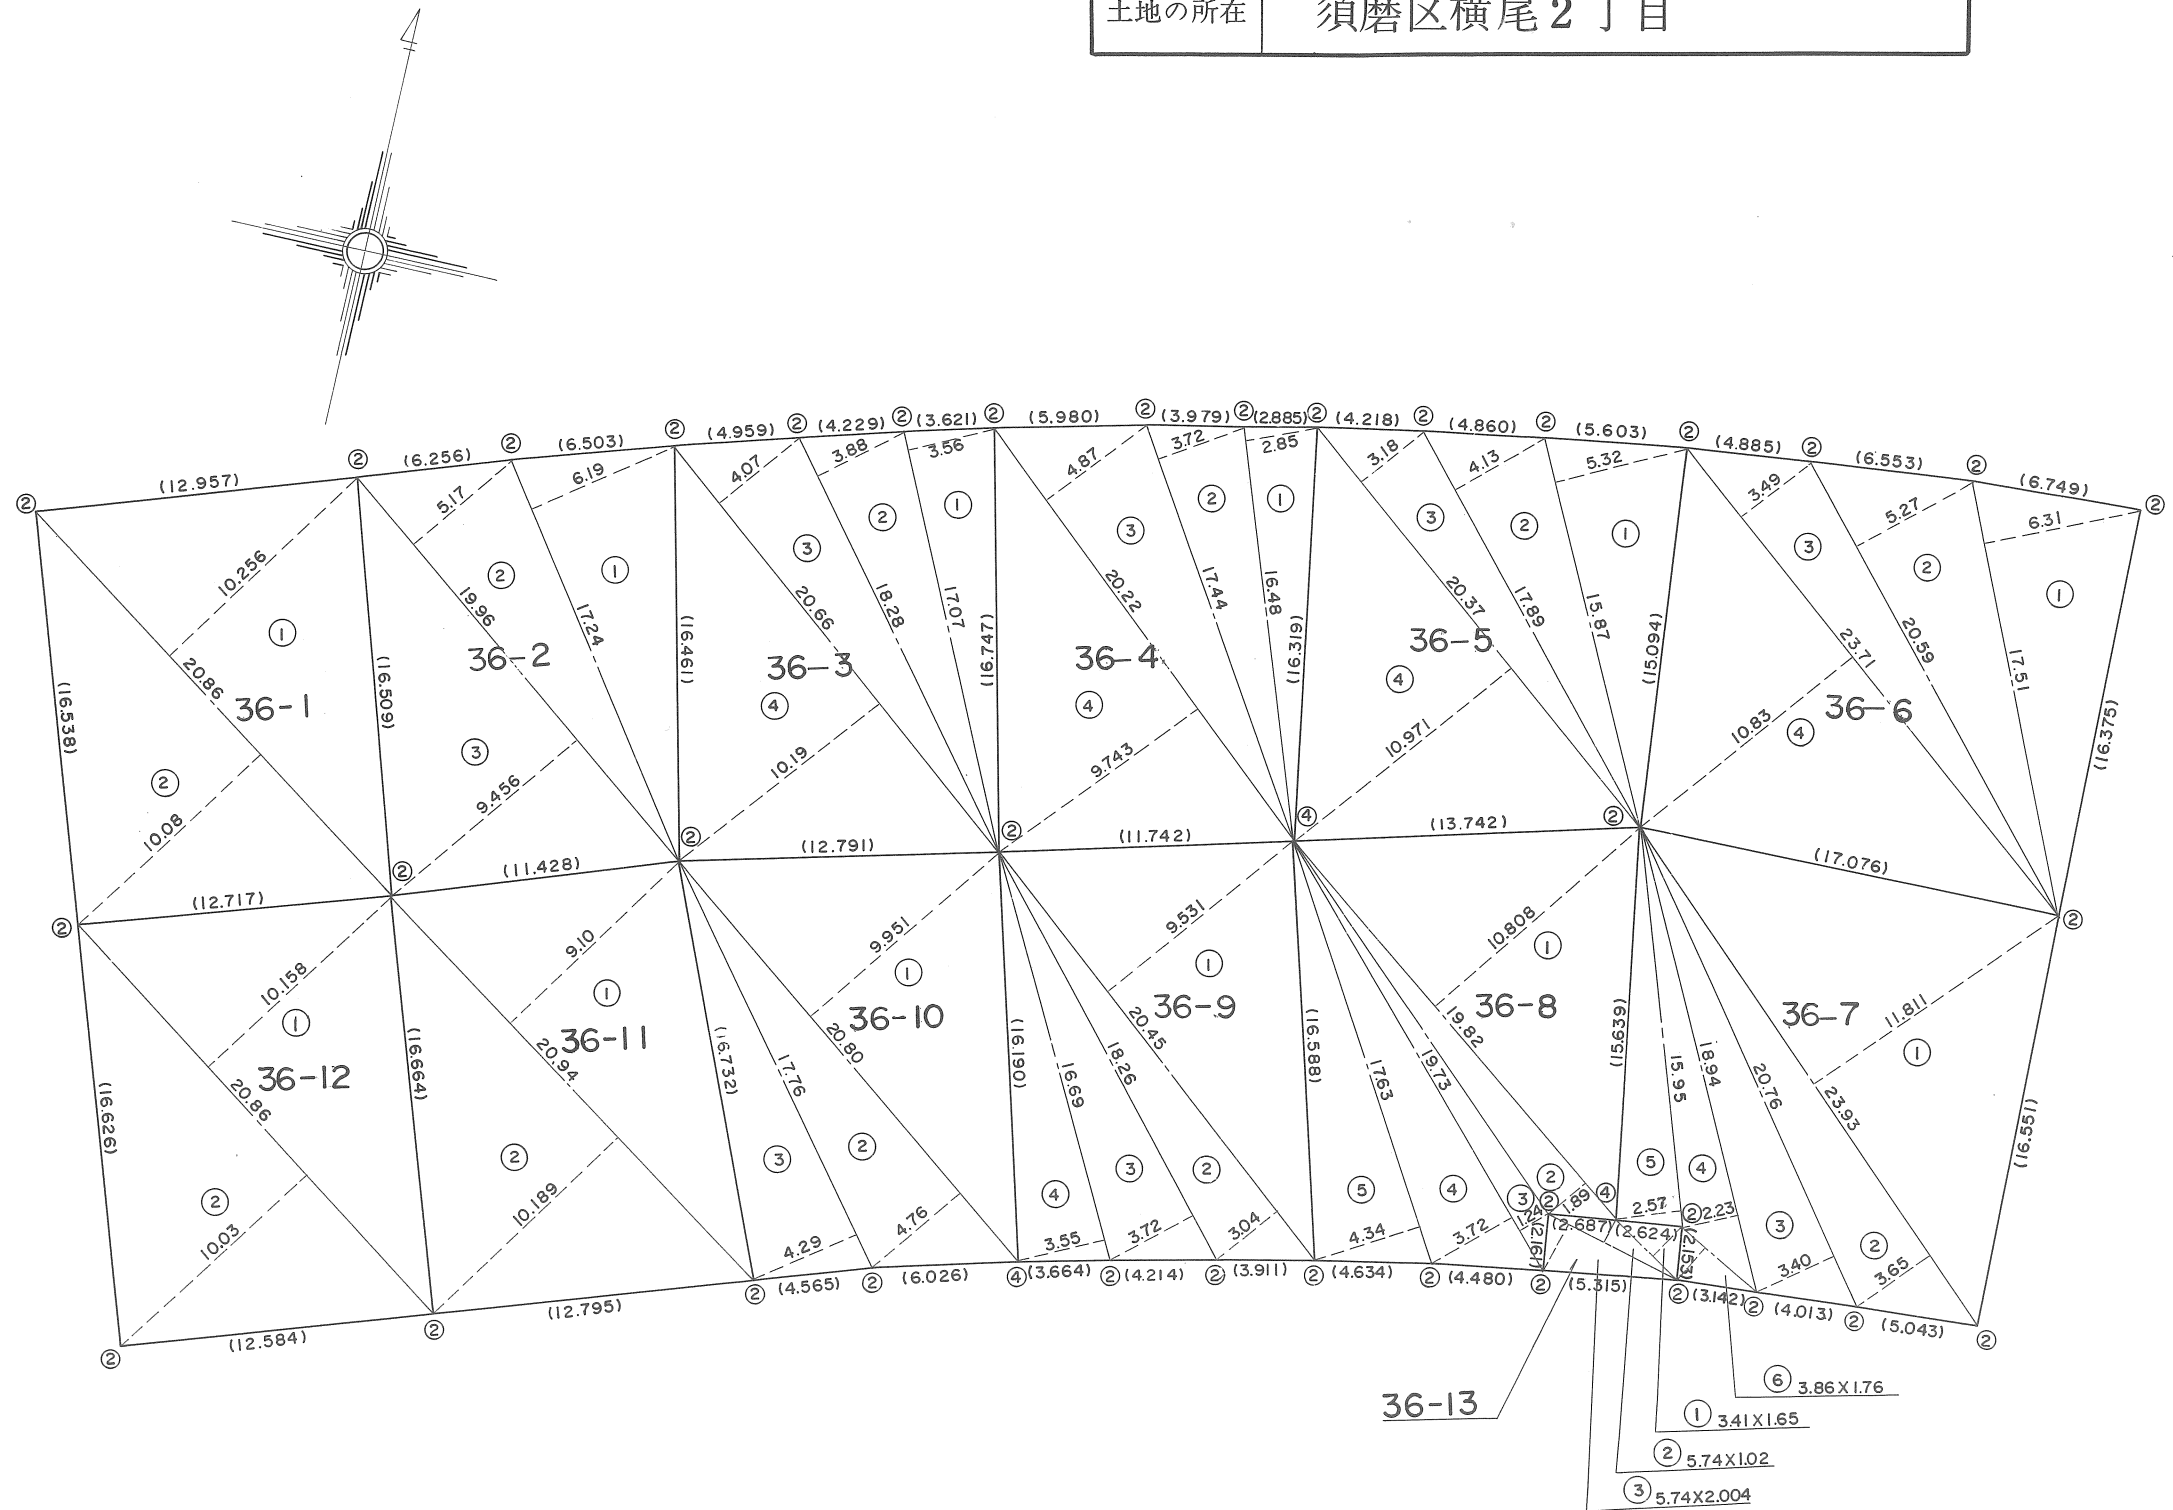

作製者

(年 月 日作製)

申請人

神戸市長 宮崎辰雄

縮尺

1

地 番	3 6 — 1 ~ 3 6 — 1 2
土地の所在	須磨区横尾 2 丁目

土 地 所 在 図
地 積 測 量 図

36-1					
番 号	底 辺	高 さ	倍 面 積		
1	20 86	10 256	2 13	94016	
2	20 86	10 08	2 10	2688	
計			4 24	20896	
1/2			2 12	10	
36-2					
1	17 24	6 19	106	7156	
2	19 96	5 17	103	1932	
3	19 96	9 456	188	74176	
計			398	65056	
1/2			199	32	
36-3					
1	17 07	3 56	60	7692	
2	18 28	3 88	70	9264	
3	20 66	4 07	84	0862	
4	20 66	10 19	210	5254	
計			426	3072	
1/2			213	15	
36-4					
1	16 48	2 85	46	9680	
2	17 44	3 72	64	8768	
3	20 22	4 87	98	4714	
4	20 22	9 734	196	82148	
計			407	13768	
1/2			203	56	

36-5					
1	15 87	5 32	84	4284	
2	17 89	4 13	73	8857	
3	20 37	3 18	64	7766	
4	20 37	10 971	223	47927	
計			446	56997	
1/2			223	28	
36-6					
1	17 51	6 31	110	4881	
2	20 59	5 27	108	5093	
3	23 71	3 49	82	7479	
4	23 71	10 83	256	7793	
計			558	5246	
1/2			279	26	
36-7					
1	23 93	11 811	282	63723	
2	23 93	3 65	87	3445	
3	20 76	3 40	70	5840	
4	18 94	2 23	42	2362	
5	15 95	2 57	40	9915	
6	3 86	1 76	6	7936	
計			530	58703	
1/2			265	29	
36-8					
1	19 82	10 808	214	21456	
2	19 82	1 89	37	4598	
3	19 73	1 24	24	4652	
4	19 73	3 72	73	3956	
5	17 63	4 34	76	5142	
計			426	04936	
1/2			213	02	

36-9					
1	20 45	9 531	194	90895	
2	20 45	3 04	62	1680	
3	18 26	3 72	67	9272	
4	16 69	3 55	59	2495	
計			384	25365	
1/2			192	12	
36-10					
1	20 80	9 951	206	98080	
2	20 80	4 76	99	0080	
3	17 76	4 29	76	1904	
計			382	17920	
1/2			191	08	
36-11					
1	20 94	9 10	190	5540	
2	20 94	10 189	213	35766	
計			403	91166	
1/2			201	95	
36-12					
1	20 86	10 158	211	89588	
2	20 86	10 03	209	2258	
計			421	12168	
1/2			210	56	
36-13					
1	3 41	1 65	5	6265	
2	5 74	1 02	5	8548	
3	5 74	2 004	11	50296	
計			22	98426	
1/2			11	49	

作 製 者

(年 月 日作製)

申請人

神戸市長 宮 崎 辰 雄

縮 尺

1