
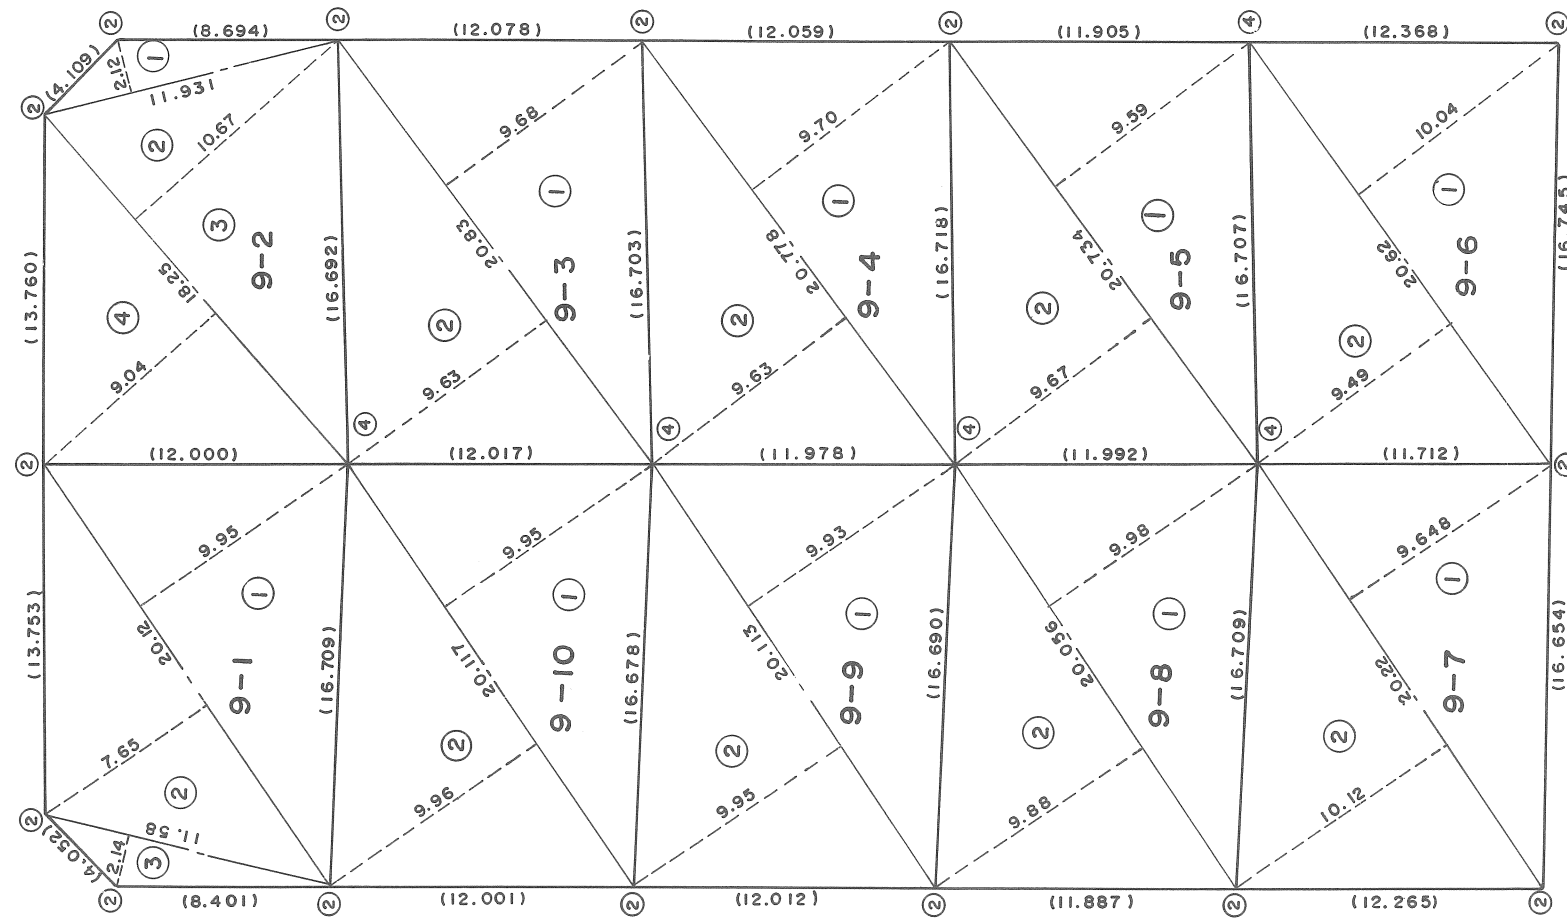


地 番	9 - 1 ~ 9 - 1 0	土 地 所 在 図
土地の所在	須磨区横尾 3 丁目	

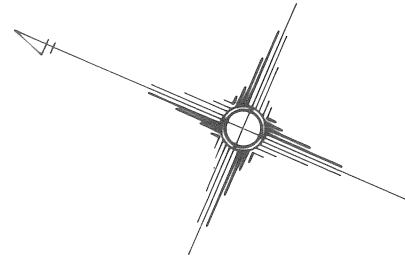

作 製 者

(年 月 日作製)

申請人

神戸市長 宮 崎 辰 雄

縮 尺

1 / 300

土地積測量図	土地番	9 - 1 ~ 9 - 10
土地の所在	須磨区横尾3丁目	

9-1						
1	20	12	9	95	200	1940
2	20	12	7	65	153	9180
3	11	58	2	14	24	7812
計					378	8932
1/2					189	44
9-2						
1	11	931	2	12	25	29372
2	18	25	10	67	194	7275
3	18	25	9	04	164	9800
計					385	00122
1/2					192	50
9-3						
1	20	83	9	68	201	6344
2	20	83	9	63	200	5929
計					402	2273
1/2					201	11
9-4						
1	20	778	9	70	201	5466
2	20	778	9	63	200	09214
計					401	63874
1/2					200	81
9-5						
1	20	734	9	59	198	83906
2	20	734	9	67	200	49778
計					399	33684
1/2					199	66

9-6				
1	20' 62	10' 04	207' 0248	
2	20' 62	9' 49	195' 6838	
計			402' 7086	
1/2			201' 35	
9-7				
番号	底 辺	垂 線	倍 面積	
1	20' 22	9' 648	195' 08256	
2	20' 22	10' 12	204' 6264	
計			399' 70896	
1/2			199' 85	
9-8				
1	20' 056	9' 98	200' 15888	
2	20' 056	9' 88	198' 15328	
計			398' 31216	
1/2			199' 15	
9-9				
1	20' 113	9' 93	199' 72209	
2	20' 113	9' 95	200' 12435	
計			399' 84644	
1/2			199' 92	
9-10				
1	20' 117	9' 95	200' 16415	
2	20' 117	9' 96	200' 36532	
計			400' 52947	
1/2			200' 26	

作製者	(年 月 日作製)	申請人	神戸市長 宮崎辰雄	縮尺	1
-----	-------------	-----	-----------	----	---