

取扱注意
この図面は、あくまで参考資料として取り扱ってください。
なお、測地系については、図面内に「世界測地系」の記載がないものは、「日本測地系」に拠っています。




西神住宅団地

確定測量図

(竹の台3丁目街区確定図)
分類 NO

縮尺 1:500

位置図

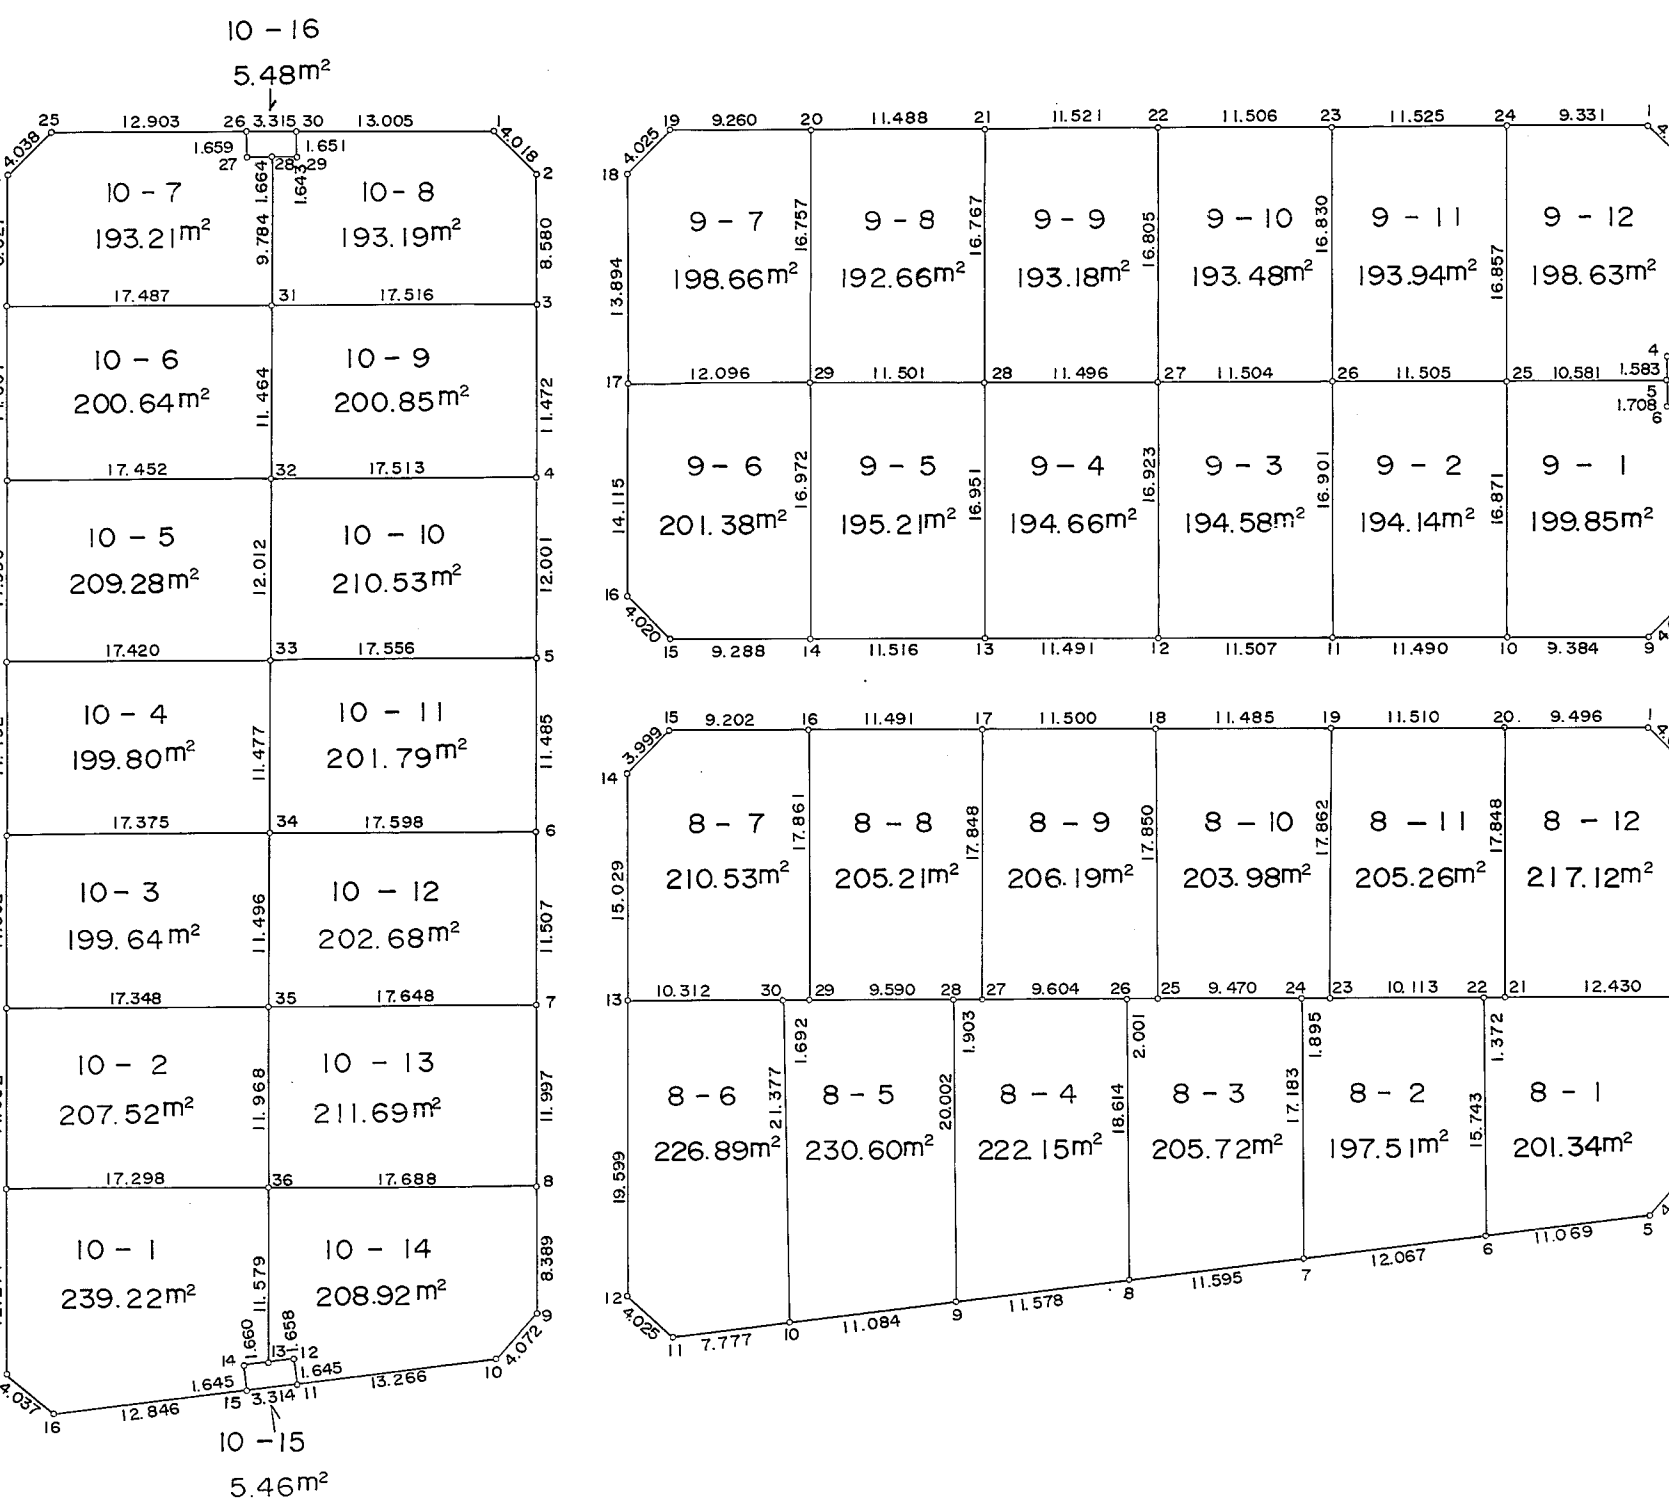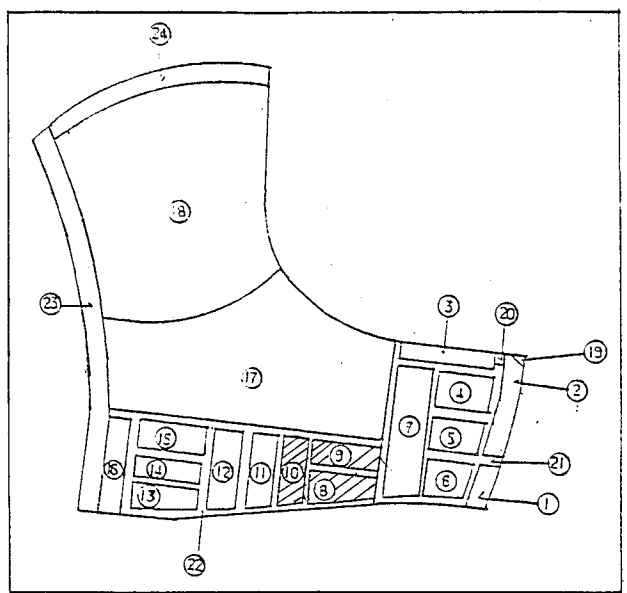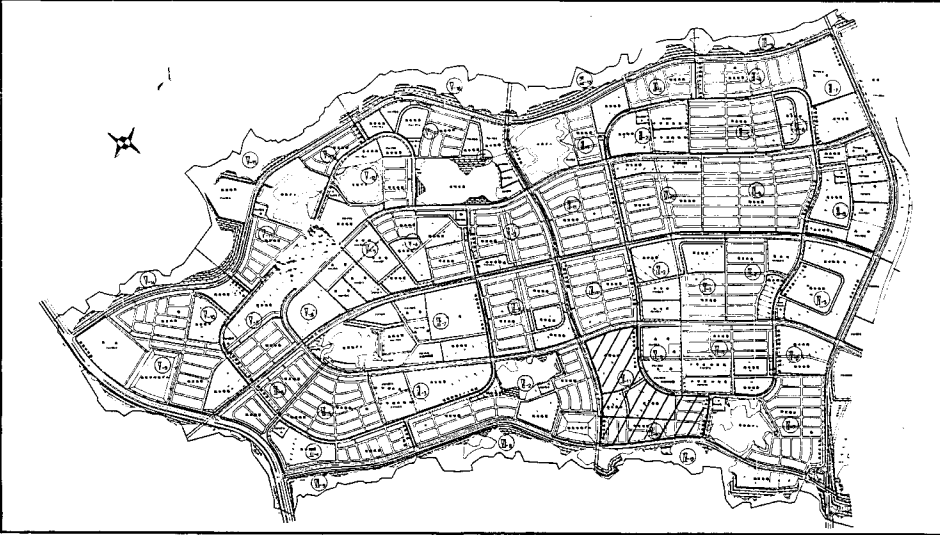

** 座標求積表 **						
地番	NO	標置	X	Y	辺長	測線
10	308	(0-10)	-143276.446	62445.517		
1	308	(0-10)	-143274.897	62454.447	1.845	306-30
	308	(0-10)	-143273.807	62459.300	1.860	308-30
	327	(0-10)	-143264.157	62449.300	11.579	304-32
	309	(0-10)	-143273.809	62454.345	17.298	307-30
	305	(0-10)	-143264.018	62441.756	12.271	309-30
	308	(0-10)	-143264.506	62445.783	4.037	308-30
	303	(0-10)	-143276.146	62455.517	12.848	307-30
			面積 2A	478.44169		
			面積 A	239.220594		

** 座標求積表 **						
地番	NO	座標	X	Y	辺長	面積
10 -7	322	(0-10)	-143215.460	62417.033		
	312	(0-10)	-143207.301	62411.534	9.784	322-31
	318	(0-10)	-143208.227	62410.251	1.004	318-31
	317	(0-10)	-143206.862	62409.308	1.059	317-31
	319	(0-10)	-143214.014	62398.569	12.303	319-31
	315	(0-10)	-143217.863	62397.724	4.038	315-31
	314	(0-10)	-143225.159	62402.482	8.027	315-31
	322	(0-10)	-143215.460	62417.033	17.487	314-32
面積 2A			386.422826			
面積 A			193.211412			193.21

** 座標求積表 **						
地番	NO	積算	X	Y	辺長	測線
10	326	(0-35)	-143264.157	62449.300		
-2	327	(0-35)	-143254.181	62442.589	11.988	327- 32
	310	(0-35)	-143263.841	62428.279	17.348	328- 31
	309	(0-35)	-143273.809	62454.345	11.922	310- 30
	327	(0-35)	-143264.157	62449.300	17.298	309- 32
造積 2A			415.047292			
面積 A			207.523546	地積	207.52	

** 座標求積表 **						
地番	NO	側長	X	Y	辺長	面積
10	321	(0-10)	-143205.019	62412.084		
	320	(0-10)	-143205.382	62412.996	1.851	321-320
	319	(0-10)	-143207.301	62411.534	1.843	320-319
	318	(0-10)	-143215.460	62417.033	9.794	319-318
	317	(0-10)	-143217.720	62418.116	1.818	318-317
	293	(0-2)	-143198.584	62426.827	8.808	294-293
	292	(0-1)	-143197.805	62422.885	4.015	293-292
	321	(0-10)	-143205.019	62412.084	13.006	292-321
面積 2A			386.388367			
面積 A			193.19183			

** 座標求積表 **						
地番	NO	標高	X	Y	辺長	測線
10-3	325	(0-10)	-143254.181	62442.889		
	325	(0-10)	-143254.181	62442.889	11.456	325- 32
	312	(0-10)	-143254.265	62421.907	17.375	325- 31
	311	(0-10)	-143253.341	62428.279	11.502	311- 31
	326	(0-10)	-143254.181	62442.889	17.348	310- 32
				面積 2A	399.292996	
			面積 A	199.546498	地積	199.54

** 座標求積表 **						
地番	NO	座標	X	Y	辺長	面積
10	322	(0-10)	-143215.460	62417.033		
-9	322	(0-10)	-143225.005	62423.383	11.454	322- 32
	295	(0- 1)	-143215.273	62347.943	17.513	323- 29
	294	(0- 1)	-143205.720	62431.591	11.472	295- 29
	322	(0-10)	-143215.460	62417.033	17.516	294- 32
面積 2A			401.714454			
面積 A			200.857227	地積	200.85	

** 座標求積表 **						
地番	NO	標高	X	Y	辺長	面積
10 -4	325	(0-24)	-143244.595	62438.343		
	324	(0-23)	-143233.021	62430.014	11.477	325-32
	312	(0-24)	-143244.703	62415.532	17.420	324-31
	311	(0-24)	-143254.265	62421.907	11.492	312-31
	325	(0-24)	-143244.595	62438.343	17.375	311-32
			面積 2A	399.611328		
			面積 A	199.805664	面積	199.80

** 座標求積表 **						
地番	NO	座標	X	Y	辺長	面積
10	323	(0-32)	-143225.005	62423.383		
-10	324	(0-33)	-143233.021	62430.014	12.012	323- 32
296	(0- 5)	-143225.256	62444.604	17.556	324- 25	
295	(0- 4)	-143215.273	62437.943	12.001	296- 25	
323	(0-32)	-143225.005	62423.383	17.513	295- 32	
面積 2A			421.062487			
面積 A			210.531243	地積	210.53	

** 座標求積表 **						
地番	NO	標高	X	Y	辺長	面積
10	324	(0-30)	-143235.021	62430.014		
-5	323	(0-30)	-143225.005	62423.383	12.012	324-323
	313	(0-20)	-143244.703	62415.585	17.452	323-313
	312	(0-20)	-143244.703	62415.532	11.993	313-312
	324	(0-30)	-143244.703	62430.014	17.420	312-324
面積 2A			418.562193			
面積 A			209.281096		面積 209.28	

** 座標求積表 **						
地番	NO	標置	X	Y	辺長	測距
10	324	(0-10)	-143235.021	62430.014		
-11	325	(0-10)	-143244.595	62436.343	11.477	324-325
	297	(0-5)	-143234.814	62460.972	17.598	325-297
	296	(0-5)	-143245.266	62444.804	11.488	297-296
	324	(0-10)	-143235.021	62430.014	17.556	296-324
面積 2A			403.596735			
面積 A			201.798387		面積 201.79	

** 座標求積表 **					
地番	NO	標置	X	Y	辺長
10	323	(0-12)	-143225.005	62423.383	
-16	323	(0-10)	-143215.460	62417.033	11.464
314	(0-12)	-143225.155	62402.482	17.487	322- 313
313	(0-12)	-143223.720	62408.885	11.507	314- 313
323	(0-12)	-143225.155	62402.482	17.482	313- 314
面積 2A			401.298488		
面積 1A			200.549234	地積	200.549234

** 座標求積表 **						
地番	NO	標高	X	Y	辺長	面積
10	324	(0-24)	-143244.595	62436.343		
-12	326	(0-75)	-143254.181	62442.889	11.496	325- 32
	298	(0- 7)	-143244.381	62457.386	17.548	326- 25
	297	(0- 5)	-143244.815	62450.972	11.507	298- 25
	325	(0-24)	-143244.595	62436.343	17.598	297- 32
			面積 2A	405.379879		
			面積 A	202.689939		202.68

** 座標求積表 **						
地番	NO	傾算	X	Y	辺長	薄積
10 -13	328	(0-5)	-143254.181	62442.889		
	328	(0-5)	-143254.181	62449.300	11.988	328- 327
	298	(0-5)	-143254.359	62464.025	17.888	298- 297
	298	(0-7)	-143254.381	62457.366	11.997	298- 298
	326	(0-5)	-143254.181	62442.889	17.848	298- 326
			面積 2A	423.386260		
			面積 A	211.698100	面積	211.69

** 座標求積表 **						
地番	NO	順環	X	Y	辺長	面積
10	327	(0-36)	-143254.157	62449.300		
-14	304	(0-10)	-143273.807	62455.519	11.579	327-304
	303	(0-10)	-143272.731	62456.961	1.858	304-303
	302	(0-10)	-143273.983	62458.028	1.645	303-302
	301	(0-10)	-143265.394	62468.113	13.286	302-301
	300	(0-10)	-143261.353	62468.989	4.072	301-300
	299	(0-9)	-143254.359	62464.028	6.399	300-299
	327	(0-15)	-143254.157	62449.300	17.688	299-327
面積 2A			417.859885			
面積 A			208.829992			
			地籍	208.82		

** 座標求積表 **						
地番	NO	積算	X	Y	辺長	測線
10	308	(0-15)	-143276.146	62455.517		
-15	305	(0-10)	-143274.897	62454.447	1.845	306-305
	305	(0-10)	-143273.807	62455.899	1.860	305-304
	303	(0-10)	-143272.731	62456.981	1.858	304-303
	302	(0-10)	-143273.583	62458.028	1.845	303-302
	302	(0-10)	-143276.146	62455.517	3.314	302-304
面積 2A			10.937727			
面積 A			5.468863		5.46	

** 座標求積表 **						
地番	NO	積算	X	Y	辺長	測線
10	321	(0-10)	-143205.019	62412.064		
-18	320	(0-29)	-143205.382	62412.996	1.851	321- 320
319	(0-29)	-143207.301	62411.534	1.843		320- 319
318	(0-27)	-143206.227	62410.251	1.854		319- 318
317	(0-26)	-143206.482	62409.308	1.858		318- 317
321	(0-26)	-143205.019	62412.064	3.315		317- 321
面積 2A			10.970629			
面積 A			5.485314		地積	5.48

** 座標求積表 **						
地番	NO	型	X	Y	辺長	面積
9 -1	339	(0-10)	-143169.276	62499.078		
	339	(0-10)	-143170.182	62497.702	1.846	238.238
	339	(0-10)	-143169.443	62498.871	1.883	238.238
	257	(0-10)	-143158.774	62496.733	1.708	238.237
	237	(0-10)	-143174.870	62487.949	10.581	237.257
	242	(0-10)	-143188.097	62497.323	16.871	242.242
	243	(0-10)	-143188.097	62497.323	16.871	242.242
	241	(0-10)	-143183.500	62505.139	9.384	242.241
	240	(0-10)	-143179.543	62506.014	0.203	241.240
	239	(0-10)	-143169.276	62499.078	12.336	240.239
	面積 2A			399.715821	面積	
面積 A			199.857912	面積		199.85

** 座標求積表 **						
地番	NO	標差	X	Y	辺長	測線
9	257	(0-25)	-143174.670	62487.949		
-2	256	(0-25)	-143181.039	62478.358	11.505	257-256
243	(0-1)	-143195.083	62487.771	16.901	258-243	
242	(0-1)	-143188.997	62497.723	11.490	243-242	
257	(0-1)	-143174.870	62487.949	16.971	242-257	
面積 2A			388.291539			
面積 A			194.145769			194.14

** 座標求積表 **						
地番	NO	傾斜	X	Y	辺長	面積
9	258	(0-25)	-143181.039	62478.368		
-3	258	(0-27)	-143187.399	62468.782	11.504	258- 25
	244	(0-10)	-143201.463	62478.195	16.923	259- 24
	243	(0-1)	-143195.083	62487.771	11.507	244- 24
	258	(0-25)	-143181.039	62478.368	16.901	243- 25
		面積	2A	389.160668		
		面積		194.580334	面積	194.58