

取扱い注意
この図面は、あくまで参考資料として取り扱ってください。
なお、測地系については、図面内に「世界測地系」の記載がないものは、「日本測地系」に拠っています。

西神住宅団地




確定測量図

(竹の台3丁目街区確定図)

分類 NO

縮尺 1:500

位置図

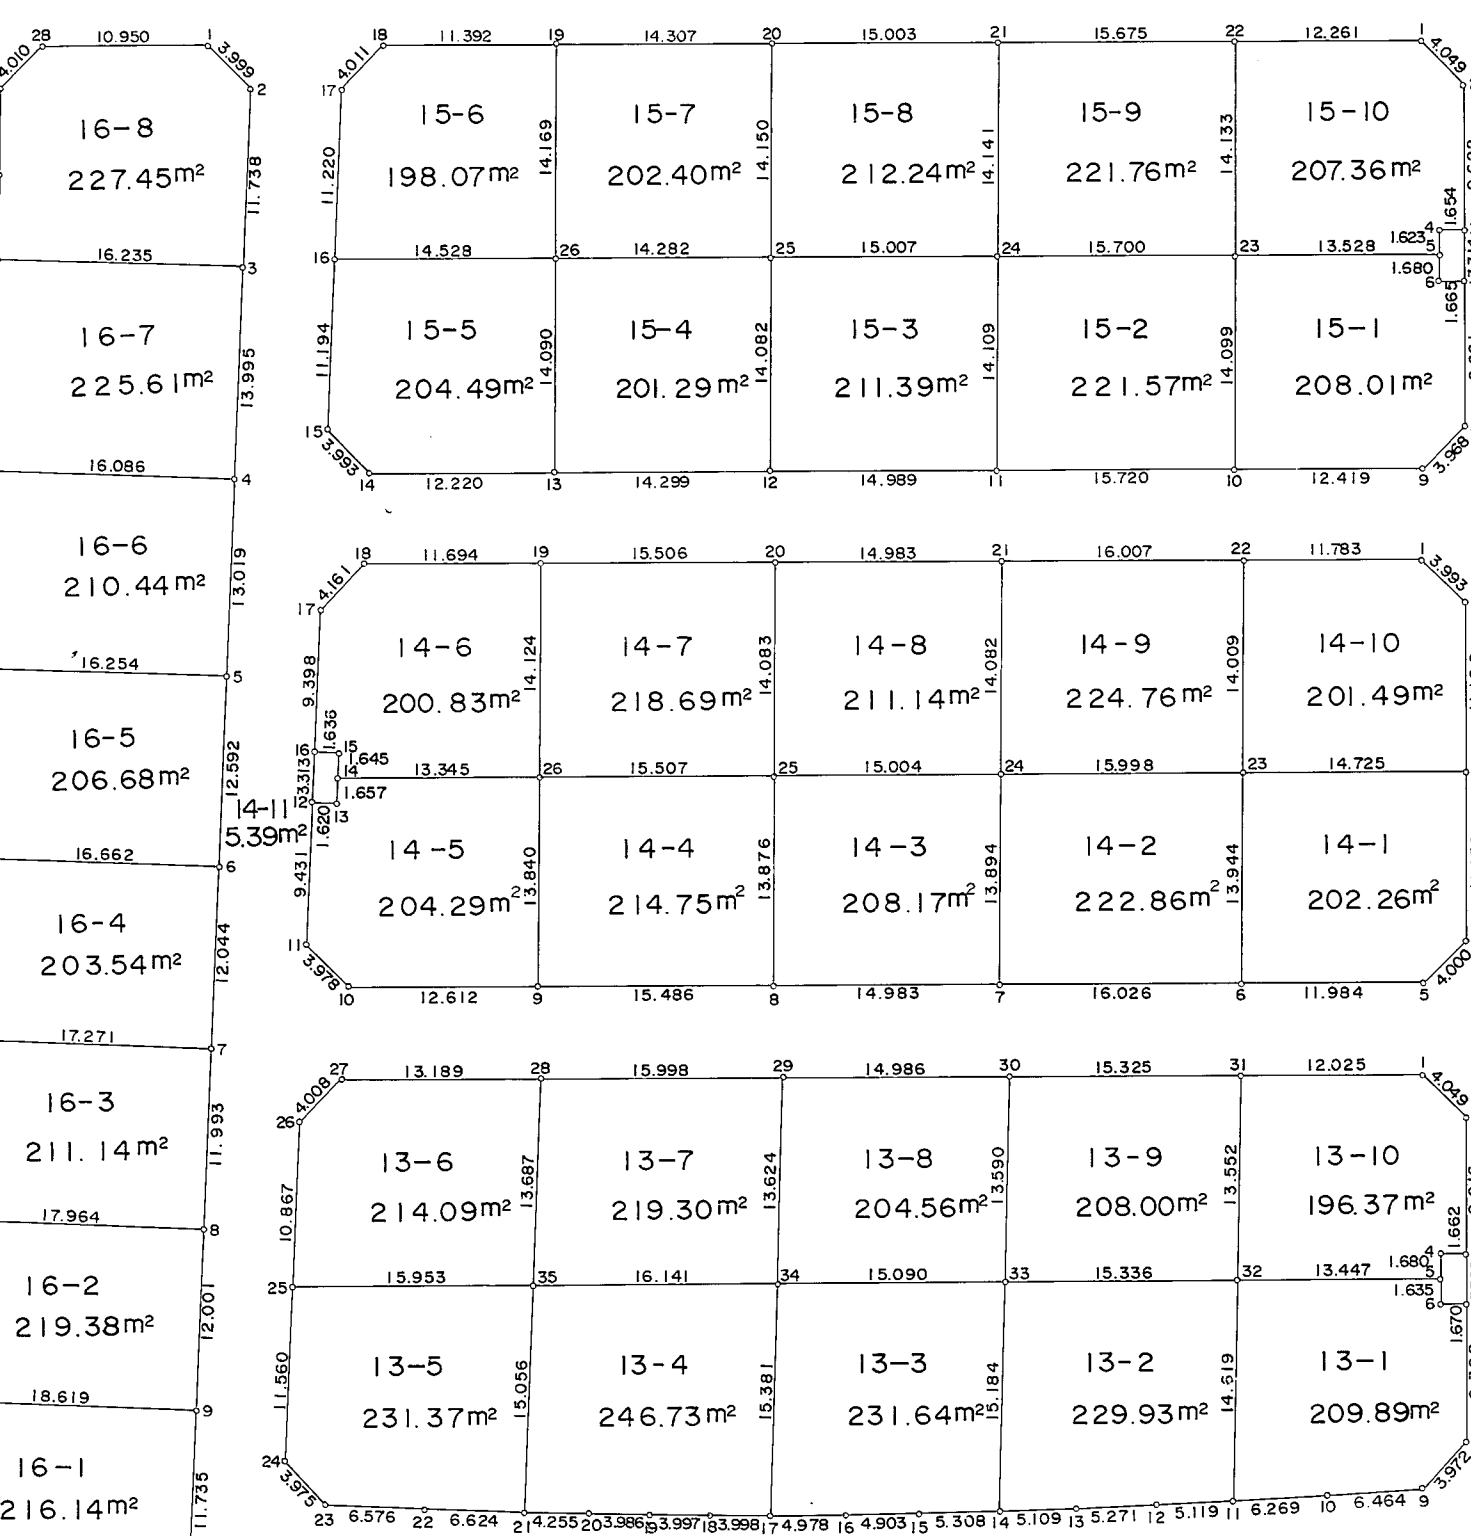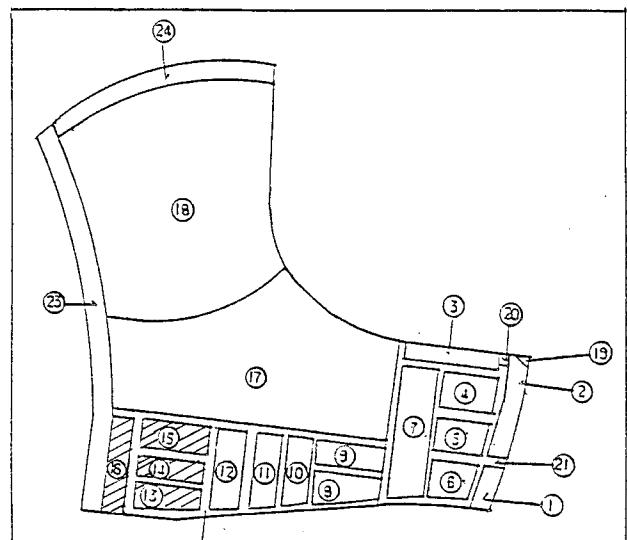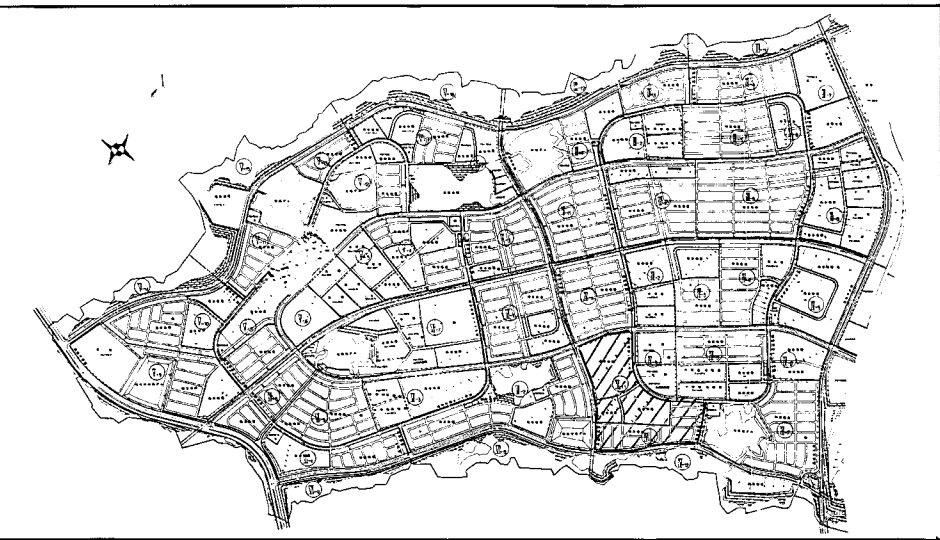

* * 座標位置表 * *						
地番	NO	面積	X	Y	辺長	測端
16	488	(5-9)	-143388.084	62303.049		
-1	489	(5-15)	-143389.716	62297.115	18.619	488-494
	490	(5-15)	-143388.084	62297.115	9.365	494-495
	492	(10-1)	-143404.638	62296.352	2.989	491-492
	491	(2-2)	-143402.337	62296.334	4.876	492-493
	490	(5-15)	-143388.084	62300.121	11.344	491-490
489	(5-10)	-143396.134	62309.107	8.087	490-488	
488	(5-9)	-143388.084	62303.049	11.735	489-488	

	座標		座標			
	2A		432.284181			
	2B		216.142090			
					地幅	216.14