


取扱注意



この図面は、あくまで参考資料として取り扱ってください。
なお、測地系については、図面内に「世界測地系」の記載がないものは、「日本測地系」に拠っています。

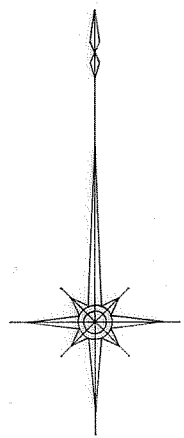

西神南ニュータウン
確定測量図
(第1-3工区)

S=1:500

位置図

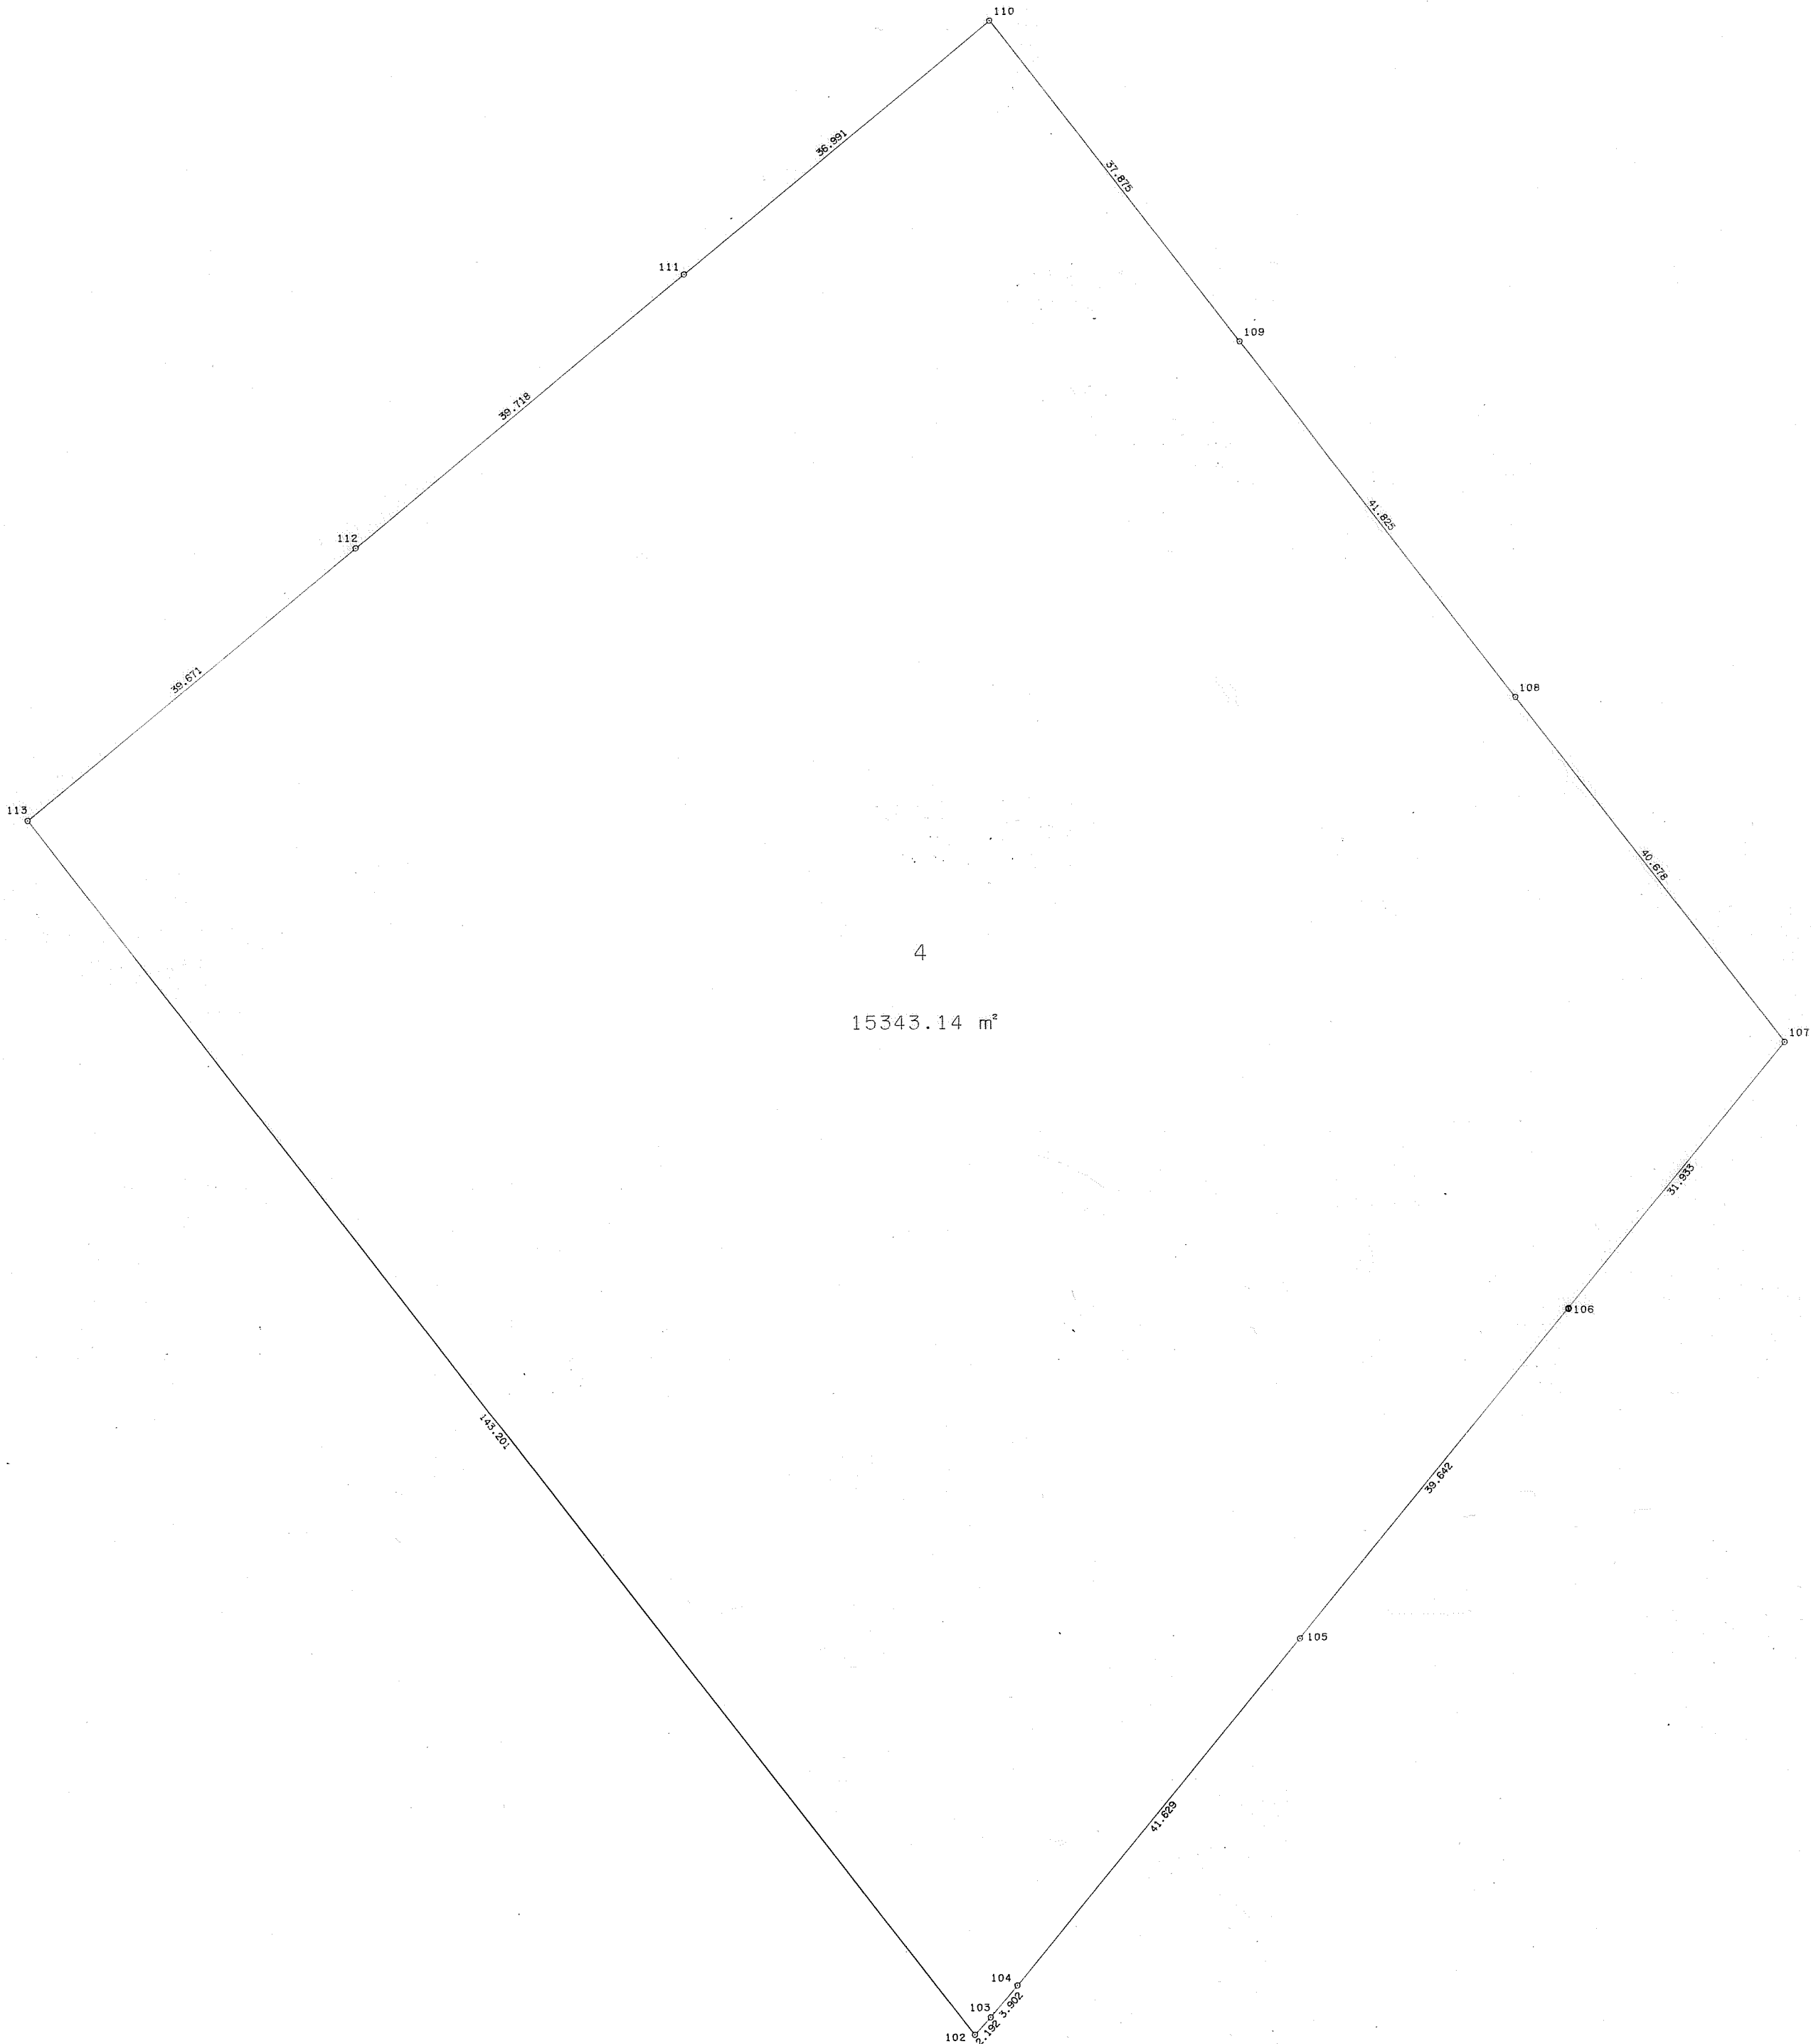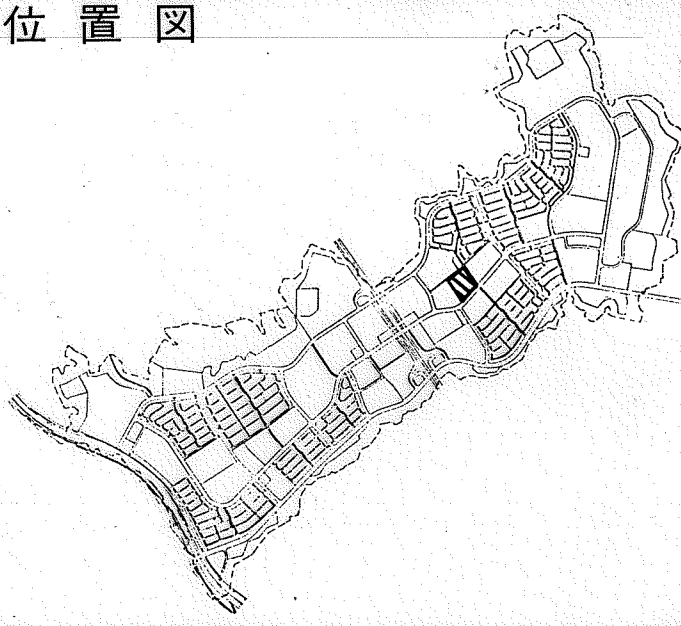

井吹台東町1丁目

測量番号 4				
地番		地目		
所有番				
測点	X	Y	距離	
102	-144298.539	64460.312	2.192	
103	-144296.915	64461.785	3.902	
104	-144293.945	64464.315	41.629	
105	-144291.729	64490.680	39.642	
106	-144231.046	64515.780	31.933	
107	-144206.342	64536.014	40.678	
108	-144174.232	64511.042	41.625	
109	-144141.227	64485.351	37.875	
110	-144111.332	64462.095	36.991	
111	-144134.906	64433.588	39.718	
112	-144160.221	64402.983	39.671	
113	-144185.496	64372.405	143.201	
面積 30686.284461				
面積 15343.1422305				
地積 15343.14 m ²				