取扱注意
この図面は、あくまで参考資料として取り扱ってください。
なお、測地系については、図面内に「世界測地系」の記載がないものは、「日本測地系」に拠っています。

西神住宅第２団地（西神南ニュータウン）
井吹台東町５丁目 I−6 工区確定図
縮尺　1:500

位置図

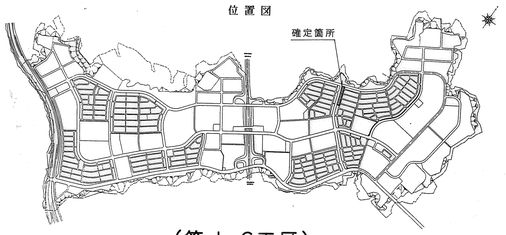

（第 I−6工区）

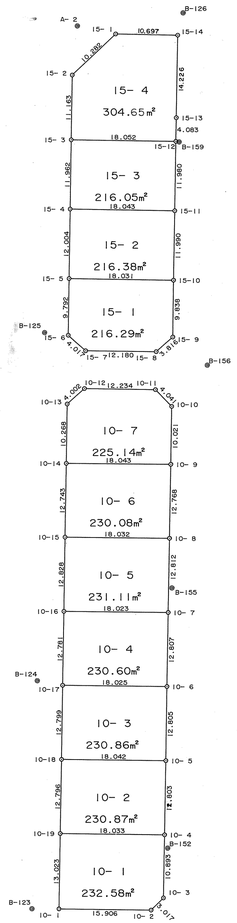

地番	10- 1		
符号	X	Y	辺長
10-19	-143863.361	64567.416	13.023
10- 1	-143875.581	64571.919	15.906
0- 2	-143870.020	64586.821	3.017
10- 3	-143867.275	64588.073	10.893
10- 4	-143857.053	64584.310	18.033
合計		465.174888	
面積		232.587444	
地積		232.58m²	

地番	10- 2		
符号	X	Y	辺長
10-18	-143851.357	64562.985	12.796
10-19	-143863.361	64567.416	18.033
10- 4	-143857.053	64584.310	12.803
10- 5	-143845.039	64579.885	18.042
合計		461.740074	
面積		230.870037	
地積		230.87m²	

地番	10- 3		
符号	X	Y	辺長
10-17	-143839.351	64558.549	12.799
10-18	-143851.357	64562.985	18.042
10- 5	-143845.039	64579.885	12.805
10- 6	-143833.034	64575.431	18.025
合計		461.732376	
面積		230.866188	
地積		230.86m²	

地番	10- 4		
符号	X	Y	辺長
10-16	-143827.363	64554.117	12.781
10-17	-143839.351	64558.549	18.025
10- 6	-143833.034	64575.431	12.807
10- 7	-143821.022	64570.988	18.023
合計		461.205875	
面積		230.6029375	
地積		230.60m²	

地番	10- 5		
符号	X	Y	辺長
10-15	-143815.328	64549.676	12.828
10-16	-143827.363	64554.117	18.023
10- 7	-143821.022	64570.988	12.812
10- 8	-143808.999	64566.561	18.032
合計		462.229704	
面積		231.114852	
地積		231.11m²	

地番	10- 6		
符号	X	Y	辺長
10-14	-143803.373	64545.263	12.743
10-15	-143815.328	64549.676	18.032
10- 8	-143808.999	64566.561	12.768
10- 9	-143797.017	64562.149	18.043
合計		460.160776	
面積		230.080388	
地積		230.08m²	

地番	10- 7		
符号	X	Y	辺長
10-12	-143790.172	64543.525	4.002
10-13	-143793.739	64541.711	10.268
10-14	-143803.373	64545.263	18.043
10- 9	-143797.017	64562.149	10.021
10-10	-143787.618	64558.674	4.041
10-11	-143785.932	64555.001	12.234
合計		450.287531	
面積		225.1437655	
地積		225.14m²	

地番	15- 1		
符号	X	Y	辺長
15- 5	-143773.418	64534.205	9.792
15- 6	-143782.604	64537.595	4.017
15- 7	-143784.019	64541.355	12.180
15- 8	-143779.787	64552.776	3.816
15- 9	-143776.396	64554.526	9.838
15-10	-143767.167	64551.118	18.031
合計		432.588827	
面積		216.2944135	
地積		216.29m²	

地番	15- 2		
符号	X	Y	辺長
15- 4	-143762.159	64530.043	12.004
15- 5	-143773.418	64534.205	18.031
15-10	-143767.167	64551.118	11.990
15-11	-143755.917	64546.972	18.043
合計		432.770711	
面積		216.3853555	
地積		216.38m²	

地番	15- 3		
符号	X	Y	辺長
15- 3	-143750.939	64525.895	11.962
15- 4	-143762.159	64530.043	18.043
15-11	-143755.917	64546.972	11.980
15-12	-143744.677	64542.826	18.052
合計		432.101888	
面積		216.050944	
地積		216.05m²	

地番	15- 4		
符号	X	Y	辺長
15- 1	-143731.160	64526.422	10.282
15- 2	-143740.462	64522.041	11.163
15- 3	-143750.939	64525.895	18.052
15-12	-143744.677	64542.826	4.083
15-13	-143740.845	64541.417	14.226
15-14	-143727.505	64536.475	10.697
合計		609.312525	
面積		304.6562625	
地積		304.65m²	

神戸市開発局工務課			
図名	境界確定図	番号	
縮尺	1/500		
作製年月日	平成５年　３月		
担当測量士	長浜　範章　S58−4893		
株式会社　コーワ測量設計			