


取扱注意
この図面は、あくまで参考資料として取り扱ってください。
なお、測地系については、図面内に「世界測地系」の記載がないものは、「日本測地系」に拠っています。


西 神 住 宅 第 2 団 地
(IV-9 工区) 確 定 測 量 図

所在：神戸市西区井吹台北町2丁目


(12番 6～12番17)
(12番25～12番26)

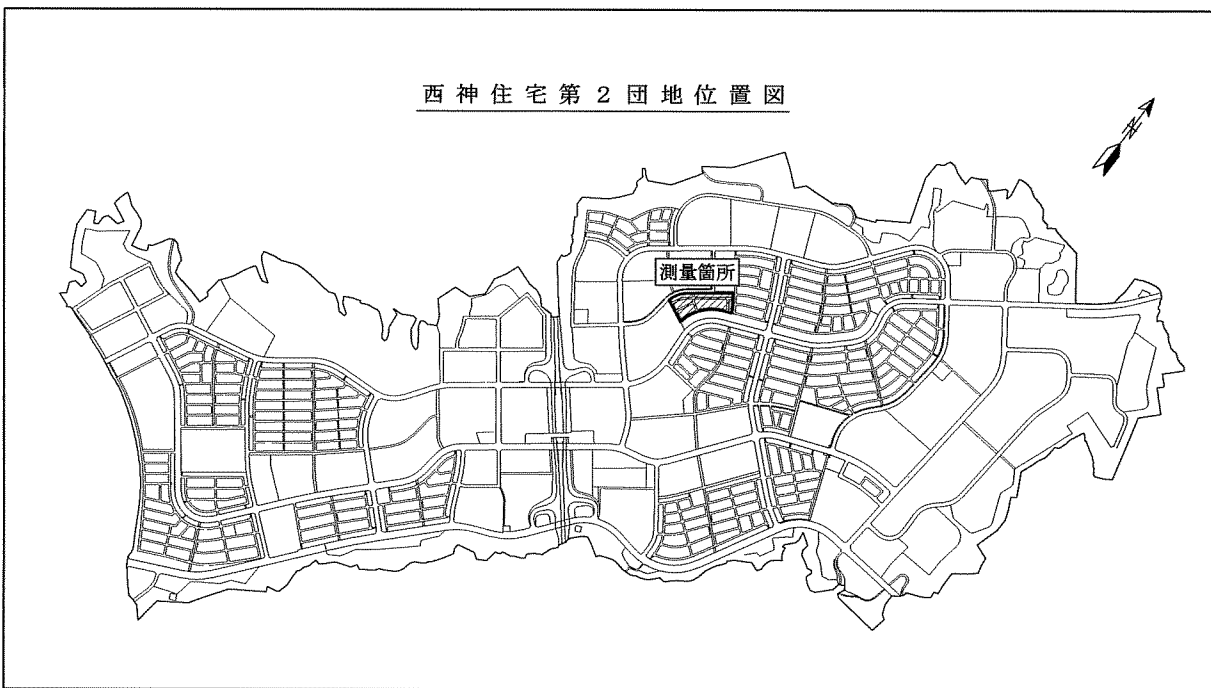

IV-9 工区

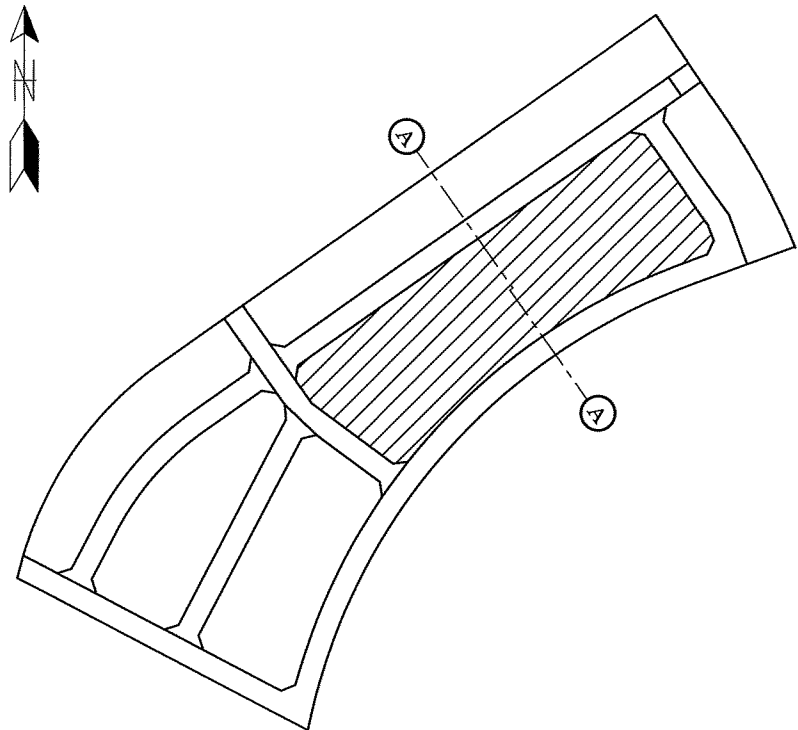

S = 1 : 2 5 0

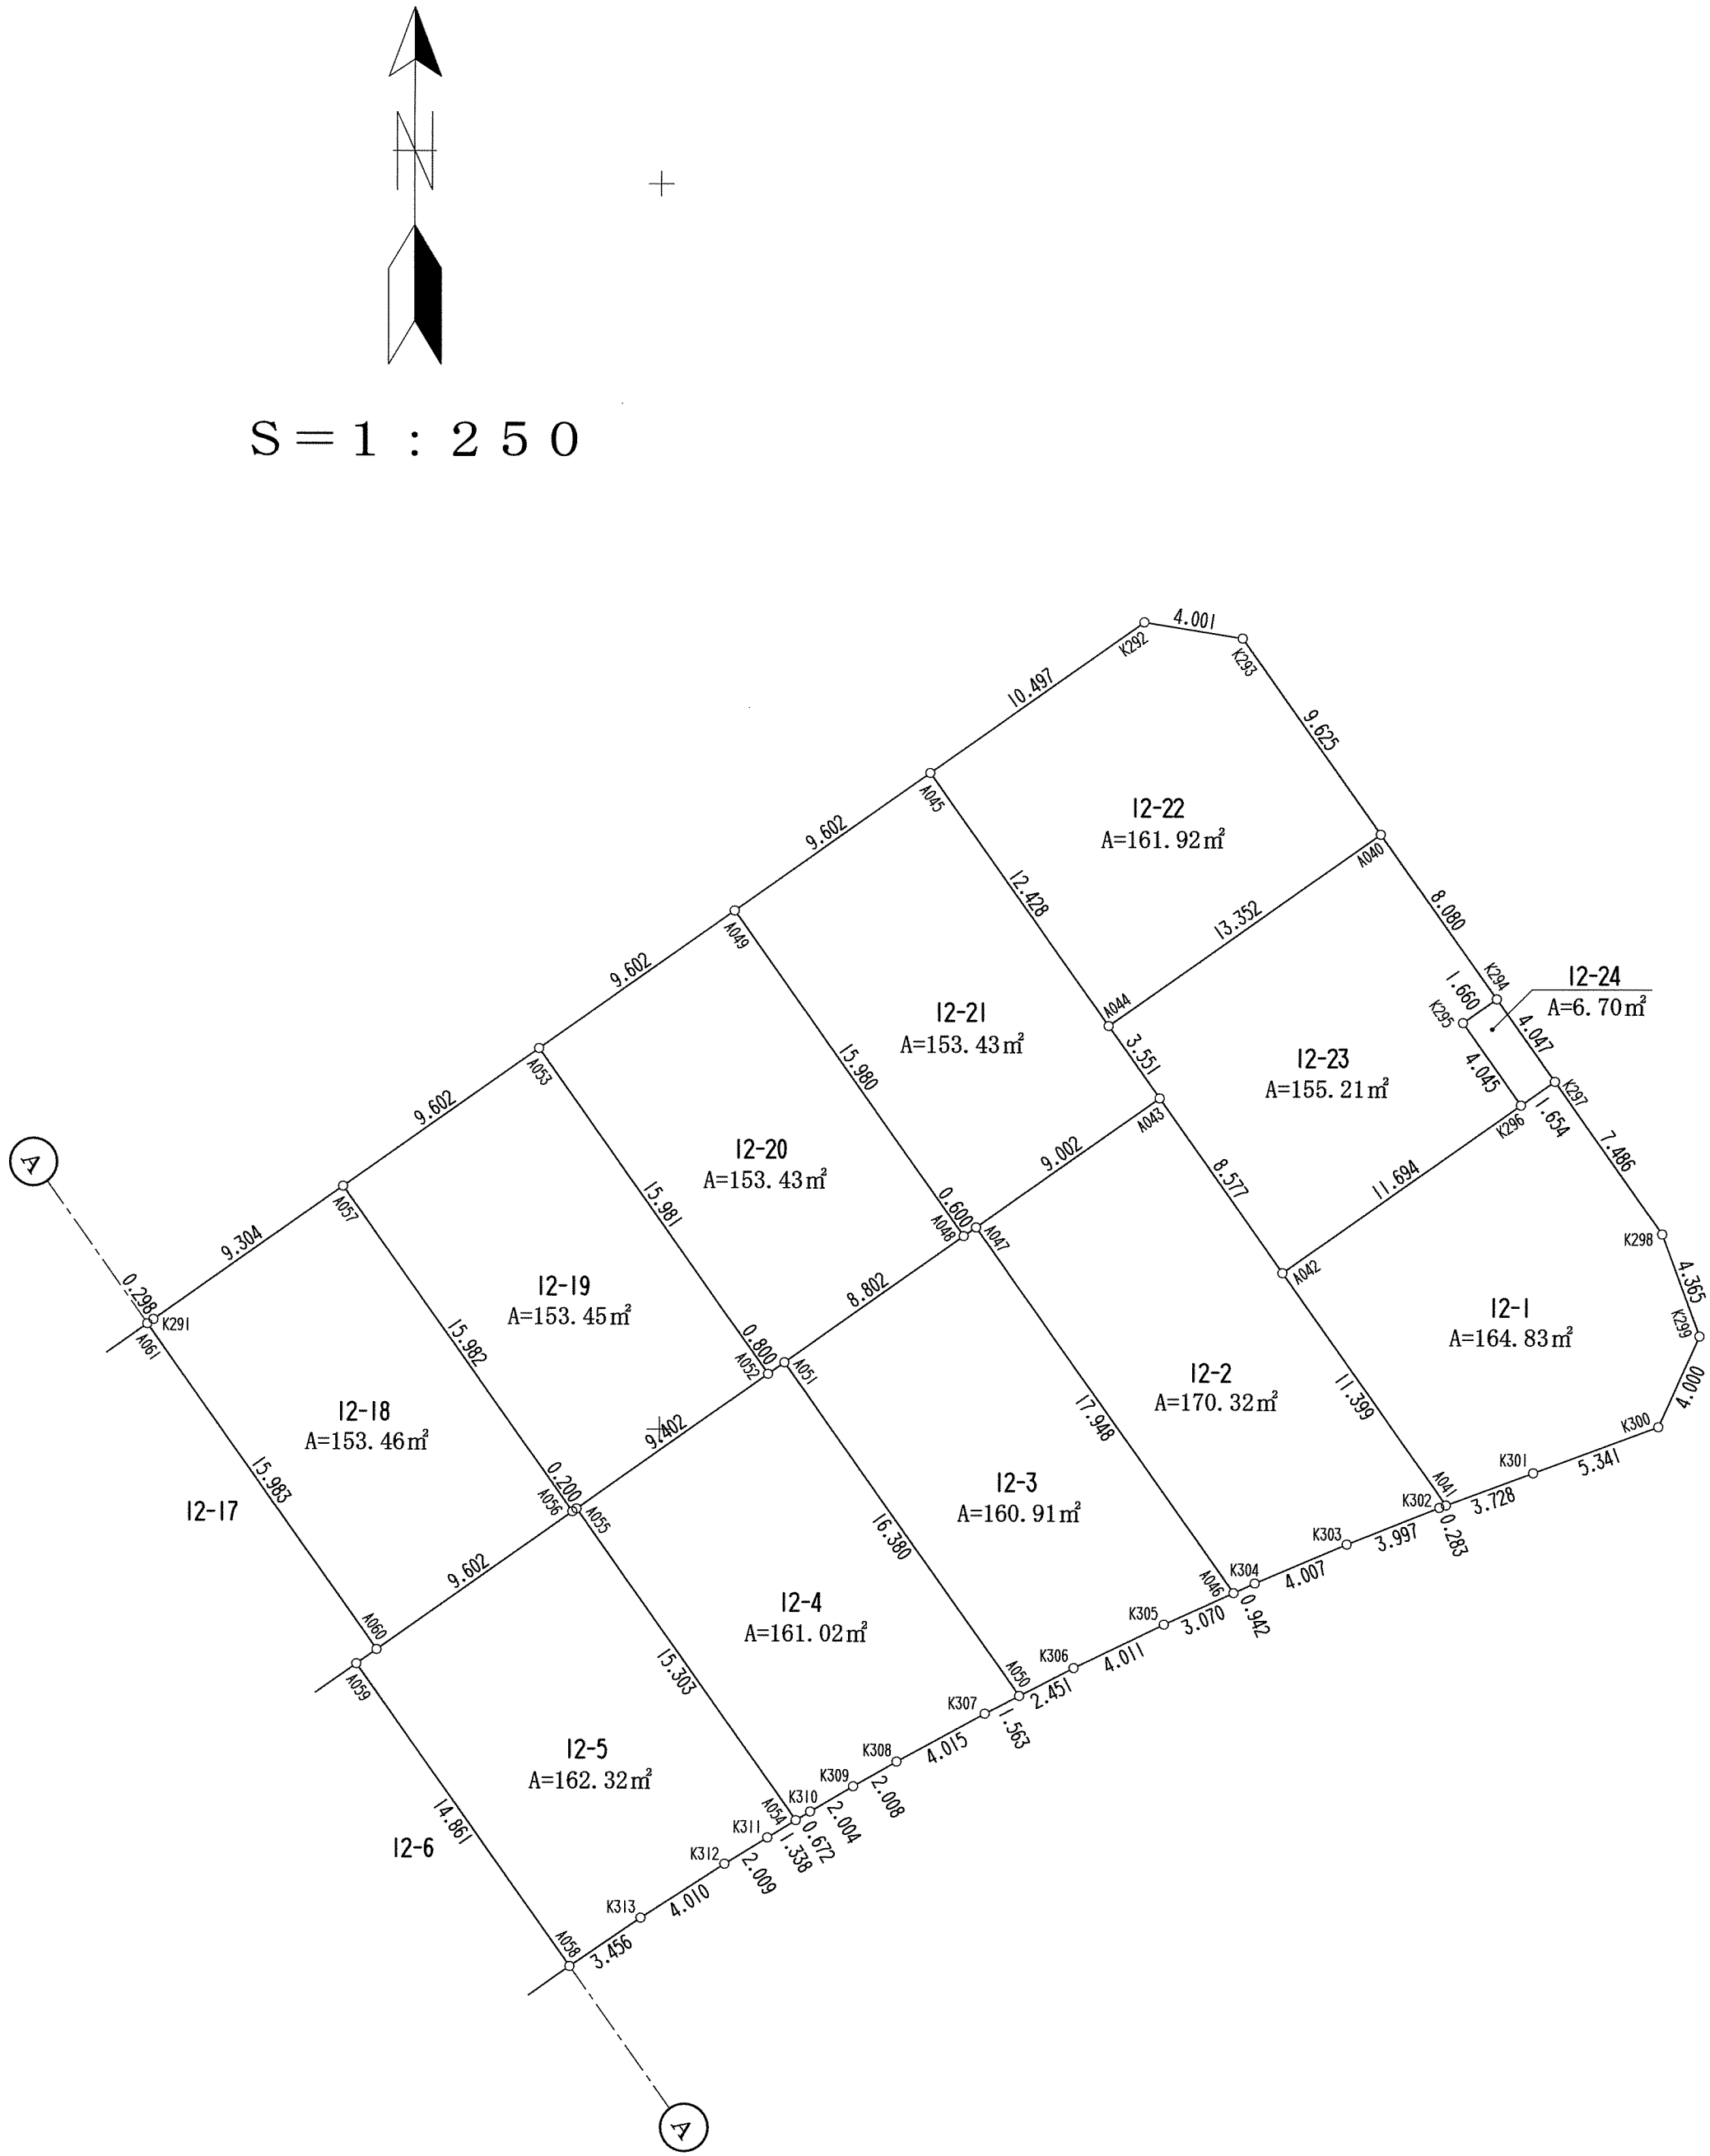

座 標 求 積 表				
地 番	測 点	Xn	Yn	(Xn+1 - Xn-1)Yn
I2-1	A041	-143402.996	64081.563	-513549.645882
	K301	-143401.700	64085.059	202316.531263
	K300	-143399.839	64090.065	352815.807825
	K299	-143396.195	64091.714	496069.866360
	K298	-143392.099	64090.204	654489.163248
	K297	-143385.983	64085.888	830747.267968
	K296	-143386.938	64084.537	939343.188511
	A042	-143393.686	64074.986	-1028916.125188
				11.399
				倍 面 積

地 番		測 点 12-2			
	Xn	Yn	(Xn+1 - Xn-1)Yn	距 離	
A046	-143406.534	64073.040	-914258.207760	0.942	
K304	-143406.144	64073.898	125712.987876	4.007	
K303	-143404.572	64077.584	195436.631200	3.997	
K302	-143403.094	64081.298	100992.125648	0.283	
A041	-143402.996	64081.563	602879.344704	11.399	
A042	-143393.686	64074.986	1045383.396590	8.577	
A043	-143386.681	64070.037	116030.837007	9.002	
A047	-143391.875	64062.684	-1271836.465452	17.948	
		倍	340.649813		
		面 積	170.3249085		
		地 積	12.32	㎡	

地 番 12-3					
測 点	Xn	Yn	(Xn+1 - Xn-1)Yn	距 離	
A050	-143410.678	64064.457	-785173.984992	2.451	
K306	-143409.556	64066.636	184063.445228	4.011	
K305	-143407.805	64070.245	193620.280390	3.070	
A046	-143406.534	64073.040	1020683.527200	17.948	
A047	-143391.875	64062.684	916865.133408	0.800	
A048	-143392.222	64062.194	-347537.402450	8.802	
A051	-143397.300	64055.005	-1182199.172280	16.380	
合 計			-1182199.172280	321.826504	
面 積			60.9132520		
地 積			160.91 m ²		

地 番	測 点	Xn	Yn	(Xn+1 - Xn-1)Yn	距 離
I2-4	A054	-143415.685	64055.503	-778210.305947	0.672
	K310	-143415.336	64056.077	87500.601182	2.004
	K309	-143414.319	64057.804	128948.359452	2.008
	K308	-143413.323	64059.547	187374.174975	4.015
	K307	-143411.394	64063.068	169446.814860	1.563
	A050	-143410.678	64064.457	902924.456958	16.380
	A051	-143397.300	64055.005	827334.444580	0.800
	A052	-143397.762	64054.352	-377087.970224	9.402
	A055	-143403.187	64046.673	-1147908.520179	15.303
				322.055657	

地 番	測 点	Xn	Yn	(Xn+1 - Xn-1)Yn	距 離
I2-5	A058	-143421.557	64046.425	-652825.210025	3.456
	K313	-143419.613	64049.282	263754.943276	4.010
	K312	-143417.439	64052.652	207146.276568	2.009
	K311	-143416.379	64054.359	112351.345686	1.338
	A054	-143415.685	64055.503	845020.195576	15.303
	A055	-143403.187	64046.673	793025.905086	0.200
	A056	-143403.303	64046.510	-362247.060560	9.602
	A060	-143408.843	64038.667	-391724.526039	1.000
	A059	-143409.420	64037.850	-814177.224900	14.861
				324.644669	

測 点		12-18			
地 番		Xn	Yn	(Xn+1 - Xn-1)Yn	距 離
A060		-143408.843	64038.667	-481186.543838	9.602
A056		-143403.303	64046.510	1190816.760430	15.982
A057		-143390.250	64037.288	492190.595568	9.304
K291		-143395.617	64029.688	-354660.441832	0.298
A061		-143395.789	64029.445	-846853.439570	15.983
		倍 面 積	306.930758		
		面 積	153.4653790		
		地 積	153.46 m ²		

測 点	I2-19				
	Xn	Yn	(Xn+1 - Xn-1)Yn	距 離	
A056	-143403.303	64046.510	-828569.699870	0.200	
A055	-143403.187	64046.673	354882.615093	9.402	
A052	-143397.762	64054.352	1183532.261904	15.981	
A053	-143384.710	64045.131	481107.024072	9.602	
A057	-143390.250	64037.288	-1190645.295784	15.982	
		倍 面 積	306.905415		
		面 積	153.4527075		
		地 積	153.45	㎡	

地 番	測 点	Xn	Yn	(Xn+1 - Xn-1)Yn	距 離
I2-20	A052	-143397.762	64054.352	-806444.291680	0.800
	A051	-143397.300	64055.005	354864.727700	8.802
	A048	-143392.222	64062.194	1161447.577220	15.980
	A049	-143379.170	64052.974	481165.940688	9.602
	A053	-143384.710	64045.131	-1190727.075552	15.981
				306.878376	

地 番	測 点	Xn	Yn	(Xn+1 - Xn-1)Yn	距 離
I2-21	A048	-143392.222	64062.194	-813910.174770	0.600
	A047	-143391.875	64062.684	354971.332044	9.002
	A043	-143386.681	64070.037	518582.879478	3.551
	A044	-143383.781	64067.988	836067.243400	12.428
	A045	-143373.631	64060.817	295384.427187	9.602
	A049	-143379.170	64052.974	-1190808.839634	15.980

地 番	測 点	Xn	Yn	(Xn+1 - Xn-1)Yn	距 離
I2-22	A044	-143383.781	64067.988	-156710.298648	13.352
	A040	-143376.077	64078.893	997387.969545	9.625
	K293	-143368.216	64073.340	544751.536680	4.001
	K292	-143367.575	64069.391	-346935.752265	10.497
	A045	-143373.631	64060.817	-1038169.600302	12.428
				323.855010	

地 番	測 点	Xn	Yn	(Xn+1 - Xn-1)Yn	距 離
I2-23	A042	-143393.686	64074.986	-16467.271402	11.694
	K296	-143386.938	64084.537	644049.596850	4.045
	K295	-143383.636	64082.201	273118.340662	1.660
	K294	-143382.676	64083.555	484407.592245	8.080
	A040	-143376.077	64078.893	-70807.176765	13.352
	A044	-143383.781	64067.988	-679376.944752	3.551
	A043	-143386.681	64070.037	-634613.716485	8.577
				310.420353	

測 点		12-24			
		Xn	Yn	(Xn+1 - Xn-1)Yn	距 離
K296		-143386.938	64084.537	-150406.408339	1.654
K297		-143385.983	64085.888	273134.054656	4.047
K294		-143382.676	64083.555	150404.103585	1.660
K295		-143383.636	64082.201	-273118.340662	4.045
		倍 面 積	13.409240		
		面 積	6.7046200		
		地 積	6.70 m		

座標系：世界測地系（第Ⅱ）

世界測地系

神戸市みなと総局技術本部工務第2課		
図 名	確 定 測 量 図	番 号
縮 尺	1 : 2 5 0	
作製年月日	平成16年10月31日	
担当測量士	第Ⅱ-1760号 長 尾 俊 行	
測量業 第(8)-7228号	大永測量設計株式会社	