


取扱注意
この図面は、あくまで参考資料として取り扱ってください。
なお、測地系については、図内に「世界測地系」の記載がないものは、「日本測地系」に拠っています。

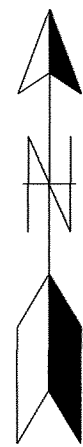


S = 1 : 2 5 0

西 神 住 宅 第 2 団 地




(IV-9 工区) 確 定 測 量 図

所在：神戸市西区井吹台北町2丁目

(16番1～16番12)

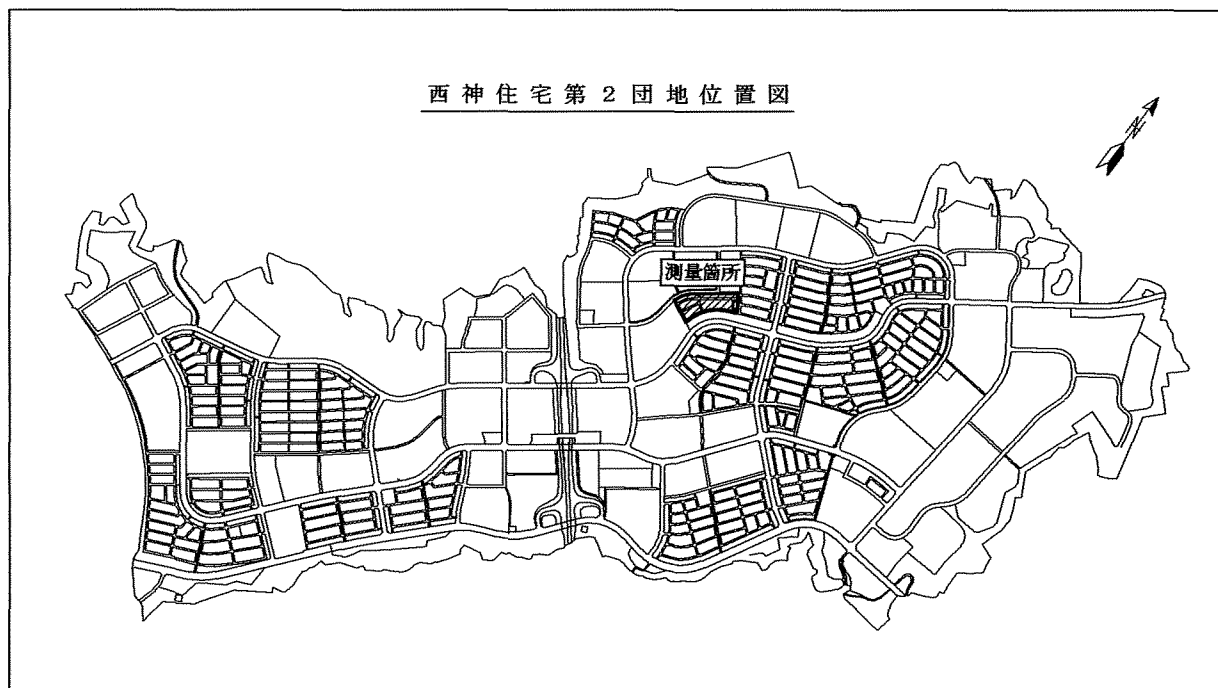

IV-9 工区

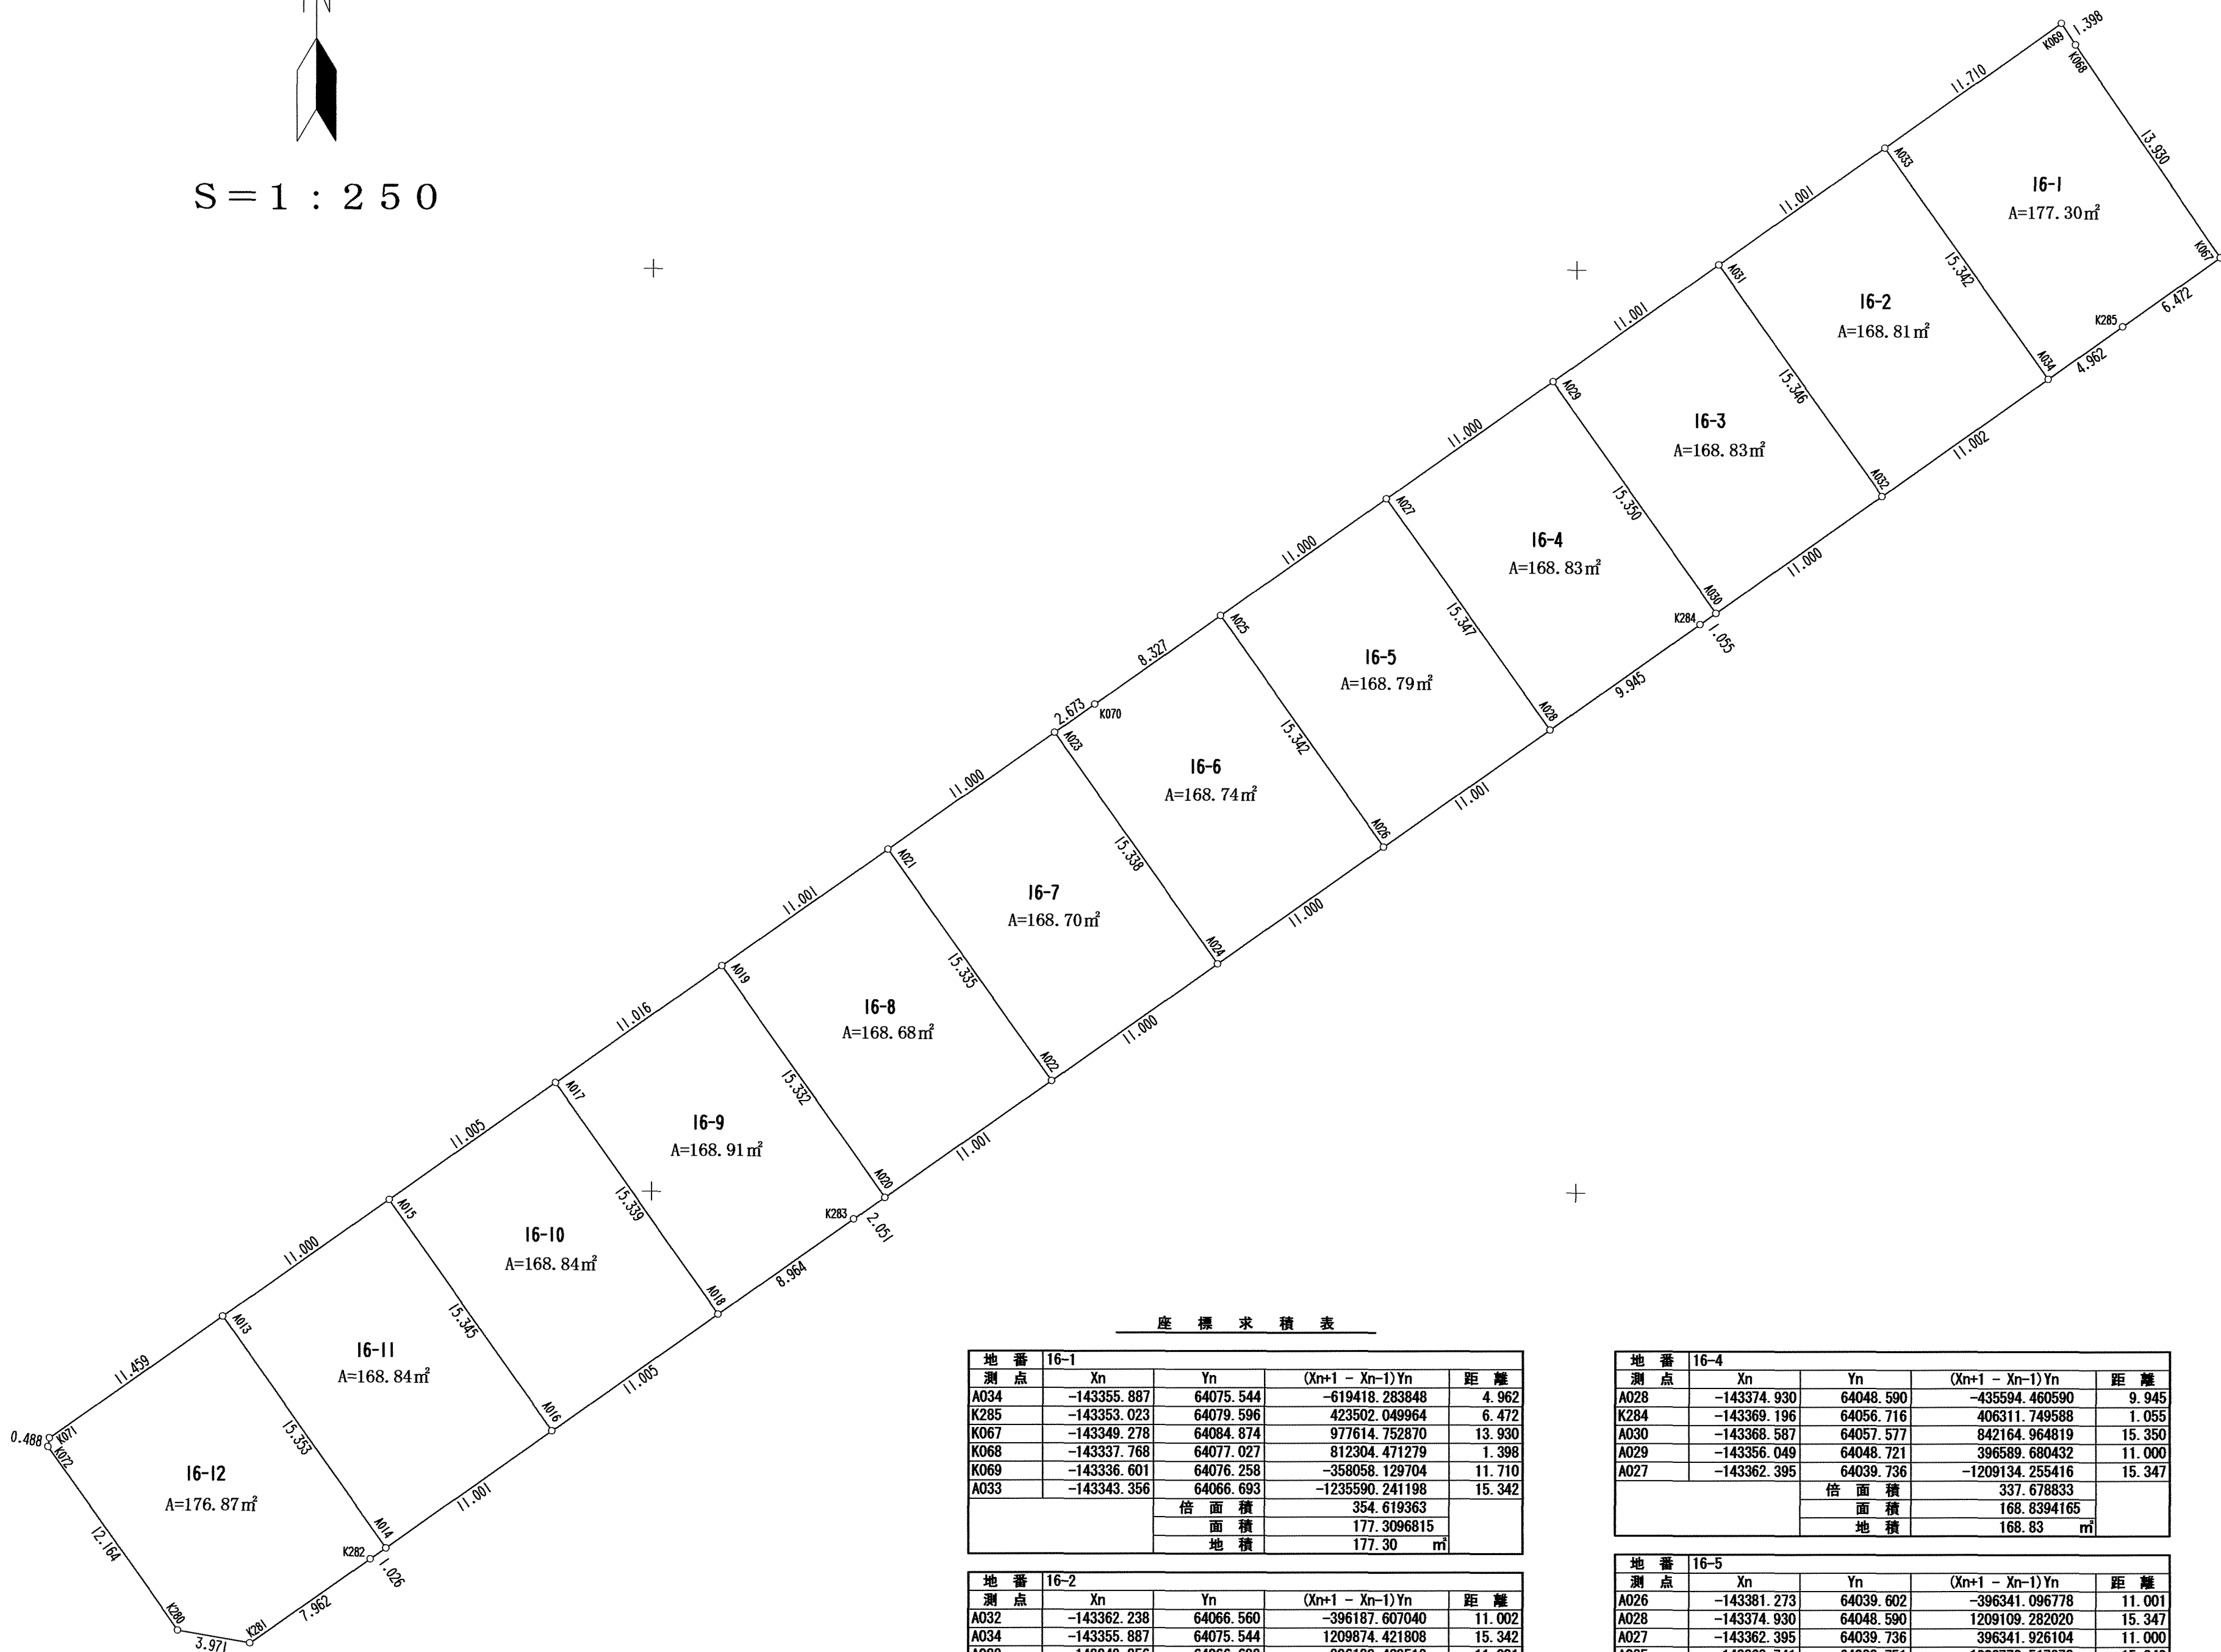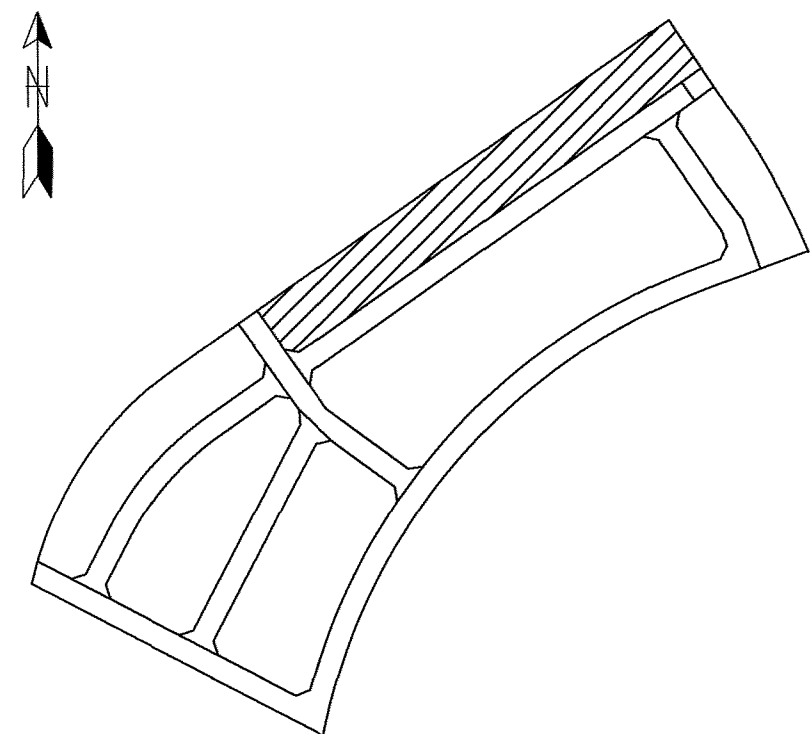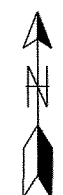

座 標 求 積 表

地 番	測 点	Xn	Yn	(Xn+1 - Xn-1)Yn	距 離
16-1	A024	-143355.887	64075.544	-519419.283848	4.962
	K285	-143353.023	64079.596	423502.049964	6.472
	K067	-143349.278	64084.874	977614.752870	13.930
	K068	-143337.768	64077.027	812904.471279	1.398
	K069	-143336.601	64076.258	-358058.129704	11.710
	A033	-143343.396	64066.693	-1235590.241198	15.342
			倍面積	354.619363	
			面積	177.3096815	
			地積	177.30	m ²

地 番	測 点	Xn	Yn	(Xn+1 - Xn-1)Yn	距 離
16-2	A032	-143362.238	64066.560	-396157.607040	11.002
	A034	-143355.887	64075.544	1209074.421906	15.342
	A033	-143343.356	64066.693	396188.429512	11.001
	A031	-143349.703	64057.707	-1209537.623574	15.346
			倍面積	337.620706	
			面積	168.8103530	
			地積	168.81	m ²

地 番	測 点	Xn	Yn	(Xn+1 - Xn-1)Yn	距 離
16-3	A030	-143368.587	64057.577	-396452.344053	11.000
	A032	-143362.238	64066.560	1209832.919040	15.346
	A031	-143349.703	64057.707	396453.148623	11.001
	A029	-143356.049	64048.721	-1209496.047364	15.350
			倍面積	337.676246	
			面積	168.8381230	
			地積	168.83	m ²

地 番	測 点	Xn	Yn	(Xn+1 - Xn-1)Yn	距 離
16-4	A025	-143374.930	64048.590	-435594.469590	9.945
	K284	-143369.196	64056.716	406311.749588	1.055
	A030	-143368.587	64057.577	842164.964819	15.350
	A029	-143356.049	64048.721	396589.680432	11.000
	A027	-143362.395	64039.736	-1209134.255416	15.347
			倍面積	337.678833	
			面積	168.8394165	
			地積	168.83	m ²

地 番	測 点	Xn	Yn	(Xn+1 - Xn-1)Yn	距 離
16-5	A026	-143381.273	64039.602	-396341.096778	11.001
	A028	-143374.930	64048.590	1209109.282020	15.347
	A027	-143362.395	64039.736	396341.926104	11.000
	A025	-143368.741	64030.751	-1208772.517378	15.342
			倍面積	337.593968	
			面積	168.7969840	
			地積	168.79	m ²

地 番	測 点	Xn	Yn	(Xn+1 - Xn-1)Yn	距 離
16-6	A024	-143381.615	64030.614	-396157.408818	11.000
	A026	-143381.273	64039.602	1209683.448148	15.342
	A025	-143368.741	64030.751	494893.674479	8.327
	K070	-143373.544	64023.949	-406231.956405	2.673
	A023	-143375.086	64021.766	-900850.269386	15.338
			倍面積	337.486018	
			面積	168.7440090	
			地積	168.74	m ²

地 番	測 点	Xn	Yn	(Xn+1 - Xn-1)Yn	距 離
16-7	A022	-143393.957	64021.626	-395909.735184	11.000
	A024	-143387.615	64030.614	1208321.716794	15.338
	A023	-143375.086	64021.766	395910.600944	11.000
	A021	-143381.431	64012.780	-1207985.171380	15.335
			倍面積	337.411174	
			面積	168.7055870	
			地積	168.70	m ²

地 番	測 点	Xn	Yn	(Xn+1 - Xn-1)Yn	距 離
16-8	A020	-143400.300	64012.638	-395662.115478	11.001
	A022	-143393.957	64021.626	1208024.060994	15.335
	A021	-143381.431	64012.780	395662.993180	11.001
	A019	-143387.776	64003.793	-1207687.570117	15.332
			倍面積	337.368579	
			面積	168.6842895	
			地積	168.68	m ²

地 番	測 点	Xn	Yn	(Xn+1 - Xn-1)Yn	距 離
16-9	A018	-143406.658	64003.643	-470618.786979	8.964
	K283	-143401.482	64010.962	406981.696396	2.051
	A020	-143400.300	64012.638	877357.216428	15.332
	A019	-143387.776	64003.793	394967.406603	11.016
	A017	-143394.129	63994.794	-1208349.700308	15.339
			倍面積	337.832140	
			面積	168.9160700	
			地積	168.91	m ²

地 番	測 点	Xn	Yn	(Xn+1 - Xn-1)Yn	距 離
16-10	A016	-143413.011	63994.657	-395550.974917	11.005
	A018	-143406.658	64003.643	1208516.787126	15.339
	A017	-143394.129	63994.794	395551.821714	11.005
	A015	-143400.477	63985.804	-1208179.951128	15.345
			倍面積	337.682795	
			面積	168.8413975	
			地積	168.84	m ²

地 番	測 点	Xn	Yn	(Xn+1 - Xn-1)Yn	距 離
16-11	A014	-143419.362	63985.675	-396071.328250	11.001
	A016	-143413.011	63994.657	1208539.097445	15.345
	A015	-143400.477	63985.804	396072.126760	11.000
	A013	-143406.821	63976.818	-1208202.207930	15.353
			倍面積	337.686025	
			面積	168.8440125	
			地積	168.84	m ²

地 番	測 点	Xn	Yn	(Xn+1 - Xn-1)Yn	距 離
16-12	K280	-143423.835	63974.410	-679216.310870	3.971
	K281	-143424.528	63976.320	248299.859920	7.962
	K282	-143419.362	63984.837	330545.667942	1.026
	A014	-143419.362	63985.675	840323.869775	15.353
	A013	-143406.821	63976.818	379510.484376	11.459
	K071	-143413.430	63967.457	-453529.270130	0.488
	K072	-143413.911	63967.376	-665580.547280	12.164
			倍面積	353.753633	
			面積	176.8768165	
			地積	176.87	m ²

座標系：世界測地系（第Ⅴ）

世界測地系

神戸市みなと総局技術本部工務第2課			
図 名	確 定 測 量 図	番	
縮 尺	1 : 2 5 0	号	
作製年月日	平成16年10月31日		
担当測量士	第H7-1760号 長 尾 俊 行		
測量案 第(8)-7228号	大永測量設計株式会社		