西神住宅第２団地
井吹台西町３丁目（Ⅱ－１５－２工区）　確定図

S＝１：５００

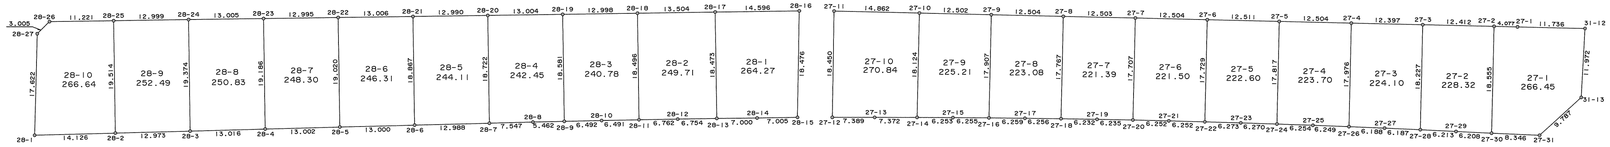

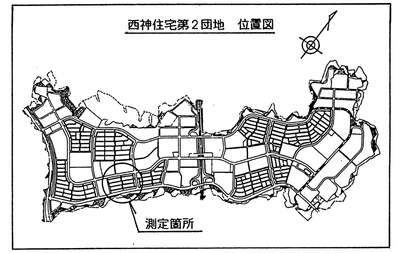

地番	27-1	地目	
所有者			
NO	X	Y	辺長
31-12	-145083.156	63772.843	11.972
27-1	-145091.543	63764.634	11.736
27-2	-145094.451	63761.776	4.077
27-30	-145107.437	63775.029	18.555
27-31	-145101.589	63780.984	8.346
31-13	-145091.803	63781.123	9.787
面積			266.4587595
地積			266.45

地番	27-2	地目	
所有者			
NO	X	Y	辺長
27-2	-145094.451	63761.776	18.555
27-3	-145103.333	63753.106	12.412
27-28	-145116.093	63766.121	18.227
27-29	-145111.764	63770.578	6.213
27-30	-145107.437	63775.029	6.208
面積			228.3213730
地積			228.32

地番	27-3	地目	
所有者			
NO	X	Y	辺長
27-3	-145103.333	63753.106	18.227
27-4	-145112.199	63744.441	12.397
27-26	-145124.766	63757.294	17.976
27-27	-145120.420	63761.699	6.188
27-28	-145116.093	63766.121	6.187
面積			224.1008955
地積			224.10

地番	27-4	地目	
所有者			
NO	X	Y	辺長
27-4	-145112.199	63744.441	17.976
27-5	-145121.133	63735.692	12.504
27-24	-145133.587	63748.433	17.817
27-25	-145129.169	63752.859	6.254
27-26	-145124.766	63757.294	6.249
面積			223.7072440
地積			223.70

地番	27-5	地目	
所有者			
NO	X	Y	辺長
27-5	-145121.133	63735.692	17.817
27-6	-145130.075	63726.942	12.511
27-22	-145142.490	63739.598	17.729
27-23	-145138.034	63744.013	6.273
27-24	-145133.587	63748.433	6.270
面積			222.6017000
地積			222.60

地番	27-6	地目	
所有者			
NO	X	Y	辺長
27-6	-145130.075	63726.942	17.729
27-7	-145139.007	63718.191	12.504
27-20	-145151.407	63730.832	17.707
27-21	-145146.943	63735.209	6.252
27-22	-145142.490	63739.598	6.252
面積			221.5017695
地積			221.50

地番	27-7	地目	
所有者			
NO	X	Y	辺長
27-7	-145139.007	63718.191	17.707
27-8	-145147.956	63709.459	12.503
27-18	-145160.371	63722.168	17.767
27-19	-145155.884	63726.493	6.232
27-20	-145151.407	63730.832	6.235
面積			221.3910385
地積			221.39

地番	27-8	地目	
所有者			
NO	X	Y	辺長
27-8	-145147.956	63709.459	17.767
27-9	-145156.893	63700.713	12.504
27-16	-145169.413	63713.516	17.907
27-17	-145164.886	63717.838	6.259
27-18	-145160.371	63722.168	6.256
面積			223.0808045
地積			223.08

地番	27-9	地目	
所有者			
NO	X	Y	辺長
27-9	-145156.893	63700.713	17.907
27-10	-145165.827	63691.968	12.502
27-14	-145178.501	63704.923	18.124
27-15	-145173.953	63709.214	6.253
27-16	-145169.413	63713.516	6.255
面積			225.2138840
地積			225.21

地番	27-10	地目	
所有者			
NO	X	Y	辺長
27-10	-145165.827	63691.968	18.124
27-11	-145176.455	63681.580	14.862
27-12	-145189.283	63694.841	18.450
27-13	-145183.887	63699.889	7.389
27-14	-145178.501	63704.923	7.372
面積			270.8401570
地積			270.84

地番	28-1	地目	
所有者			
NO	X	Y	辺長
28-16	-145180.832	63677.454	18.476
28-17	-145191.639	63667.643	14.596
28-13	-145204.045	63681.331	18.473
28-14	-145198.873	63686.048	7.000
28-15	-145193.671	63690.740	7.005
面積			264.2717035
地積			264.27

地番	28-2	地目	
所有者			
NO	X	Y	辺長
28-17	-145191.639	63667.643	18.473
28-18	-145201.645	63658.575	13.504
28-11	-145214.075	63672.271	18.496
28-12	-145209.056	63676.802	6.762
28-13	-145204.045	63681.331	6.754
面積			249.7101030
地積			249.71

地番	28-3	地目	
所有者			
NO	X	Y	辺長
28-18	-145201.645	63658.575	18.496
28-19	-145211.278	63649.849	12.998
28-9	-145223.754	63663.619	18.581
28-10	-145218.911	63667.942	6.492
28-11	-145214.075	63672.271	6.491
面積			240.7803055
地積			240.78

地番	28-4	地目	
所有者			
NO	X	Y	辺長
28-19	-145211.278	63649.849	18.581
28-20	-145220.911	63641.114	13.004
28-7	-145233.485	63654.985	18.722
28-8	-145227.826	63659.979	7.389
28-9	-145223.754	63663.619	5.462
面積			242.4518475
地積			242.45

地番	28-5	地目	
所有者			
NO	X	Y	辺長
28-20	-145220.911	63641.114	18.722
28-21	-145230.536	63632.391	12.990
28-6	-145243.206	63646.371	18.867
28-7	-145233.485	63654.985	12.988
面積			244.1151685
地積			244.11

地番	28-6	地目	
所有者			
NO	X	Y	辺長
28-21	-145230.536	63632.391	18.867
28-22	-145240.167	63623.651	13.006
28-5	-145252.935	63637.749	19.020
28-6	-145243.206	63646.371	13.000
面積			246.3111590
地積			246.31

地番	28-7	地目	
所有者			
NO	X	Y	辺長
28-22	-145240.167	63623.651	19.020
28-23	-145249.796	63614.925	12.995
28-4	-145262.680	63629.142	19.186
28-5	-145252.935	63637.749	13.002
面積			248.3002315
地積			248.30

地番	28-8	地目	
所有者			
NO	X	Y	辺長
28-23	-145249.796	63614.925	19.186
28-24	-145259.422	63606.180	13.005
28-3	-145272.439	63620.529	19.374
28-4	-145262.680	63629.142	13.016
面積			250.8353670
地積			250.83

地番	28-9	地目	
所有者			
NO	X	Y	辺長
28-24	-145259.422	63606.180	19.374
28-25	-145269.062	63597.459	12.999
28-2	-145282.153	63611.930	19.514
28-3	-145272.439	63620.529	12.973
面積			252.4932100
地積			252.49

地番	28-10	地目	
所有者			
NO	X	Y	辺長
28-25	-145269.062	63597.459	19.514
28-26	-145277.377	63589.925	11.221
28-27	-145280.381	63589.998	3.005
28-1	-145292.731	63602.568	17.622
28-2	-145282.153	63611.930	14.126
面積			266.6472455
地積			266.64

Ⅱ-15-2工区

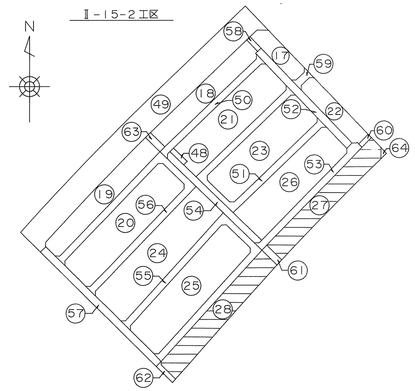

取扱注意

この図面は、あくまで参考資料として取り扱ってください。
なお、測地系については、図面内に「世界測地系」の記載がないものは、「日本測地系」に拠っています。

新都市整備本部　工務課			
図名	確定測量図	番号	
縮尺	１：５００		
作製年月日	平成９年２月		
担当測量士	植田　博文　第S62-2109号		
株式会社　武　仲			

059 A1 チップソー テープガード 連結部分に貼ると効率的に印刷ができます。 しわにならないようにテープガードに貼ってください。
KING JIM CO.,LTD. No.1150 PAT.
井吹西３ 27-4-2 ｽﾞﾄﾞ