西神住宅第２団地

井吹台西町４丁目（Ⅱ－６－２工区）　確定図

S＝１：５００

位置図

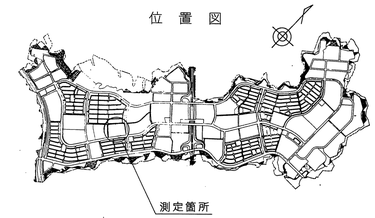

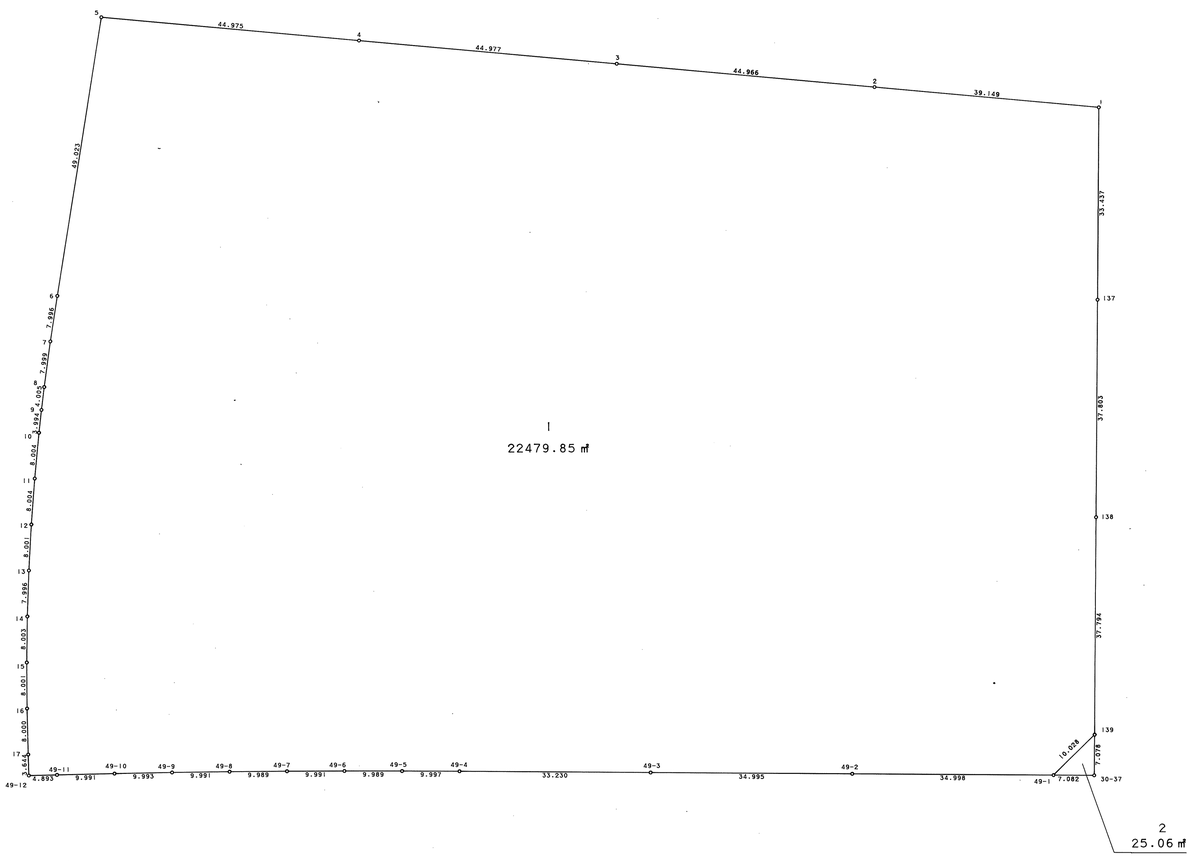

座標求積表

地番	1		
測点	Xn	Yn	辺長
1	-144885.110	63582.686	39.149
2	-144909.782	63552.290	44.966
3	-144938.124	63517.381	44.977
4	-144966.469	63482.460	44.975
5	-144994.814	63447.542	49.023
6	-145034.847	63475.837	7.996
7	-145041.357	63480.479	7.999
8	-145047.777	63485.250	4.005
9	-145050.957	63487.684	3.994
10	-145054.102	63490.146	8.004
11	-145060.332	63495.171	8.004
12	-145066.456	63500.325	8.001
13	-145072.474	63505.598	7.996
14	-145078.387	63510.981	8.003
15	-145084.183	63516.499	8.001
16	-145089.877	63522.120	8.000
17	-145095.473	63527.837	3.644
49-12	-145098.004	63530.458	4.893
49-11	-145094.513	63533.886	9.991
49-10	-145087.380	63540.882	9.993
49-9	-145080.274	63547.908	9.991
49-8	-145073.211	63554.975	9.989
49-7	-145066.188	63562.079	9.991
49-6	-145059.188	63569.208	9.989
49-5	-145052.225	63576.370	9.997
49-4	-145045.285	63583.565	33.230
49-3	-145022.266	63607.531	34.995
49-2	-144998.013	63632.759	34.998
49-1	-144973.771	63658.001	10.028
139	-144963.745	63658.217	37.794
138	-144936.491	63632.033	37.803
137	-144909.222	63605.851	33.437
倍面積	44959.700551		
面積	22479.8502755		
地積	22479.85 ㎡		

地番	2		
測点	Xn	Yn	辺長
139	-144963.745	63658.217	10.028
49-1	-144973.771	63658.001	7.082
30-37	-144968.863	63663.106	7.078
倍面積	50.122602		
面積	25.0613010		
地積	25.06 ㎡		

取扱注意

この図面は、あくまで参考資料として取り扱ってください。
なお、測地系については、図面内に「世界測地系」の記載がないものは、「日本測地系」に拠っています。

神戸市港湾整備局新都市整備本部工務課			
図名	確定測量図	番号	
縮尺	１／５００		
作製年月日	平成　９　年　９　月		
担当測量士	平原　幹夫　S52-3319		
株式会社　山本設計			