


昭和五十九年三月調製

国際航業株式会社調製

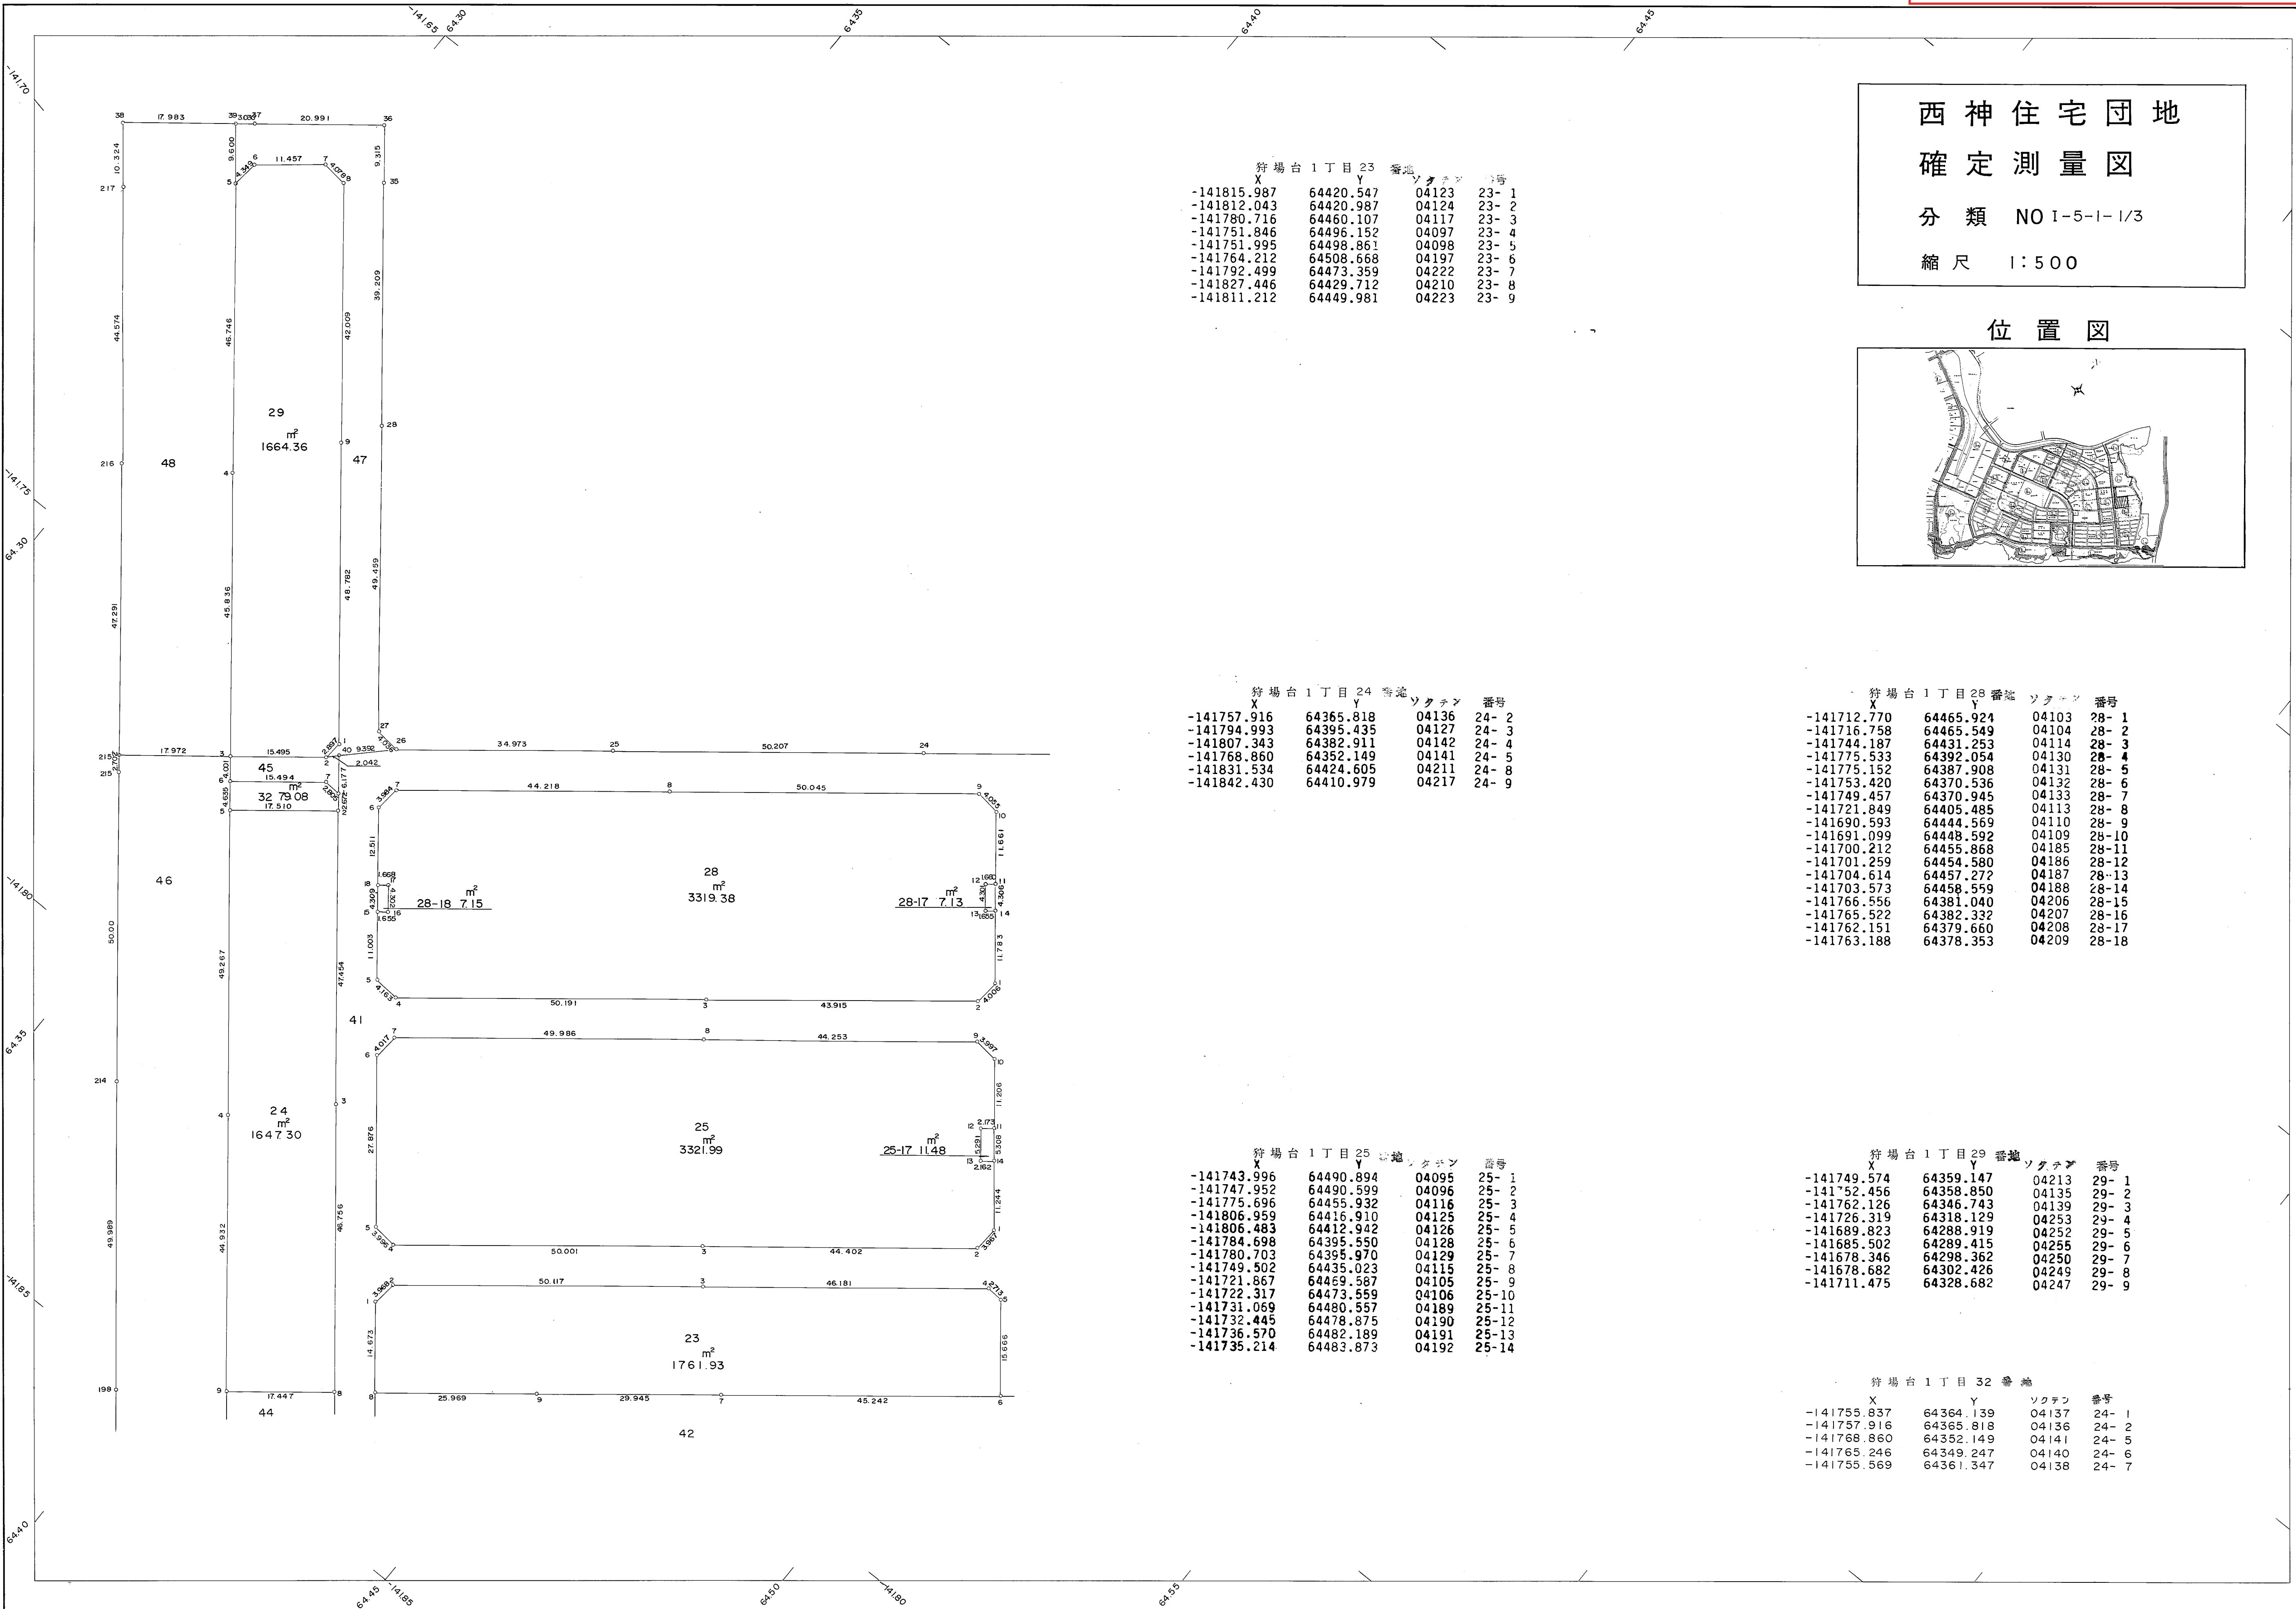


西神住宅団地 確定測量図

分類 NO I-5-I-1/3

縮尺 1:500

位置図

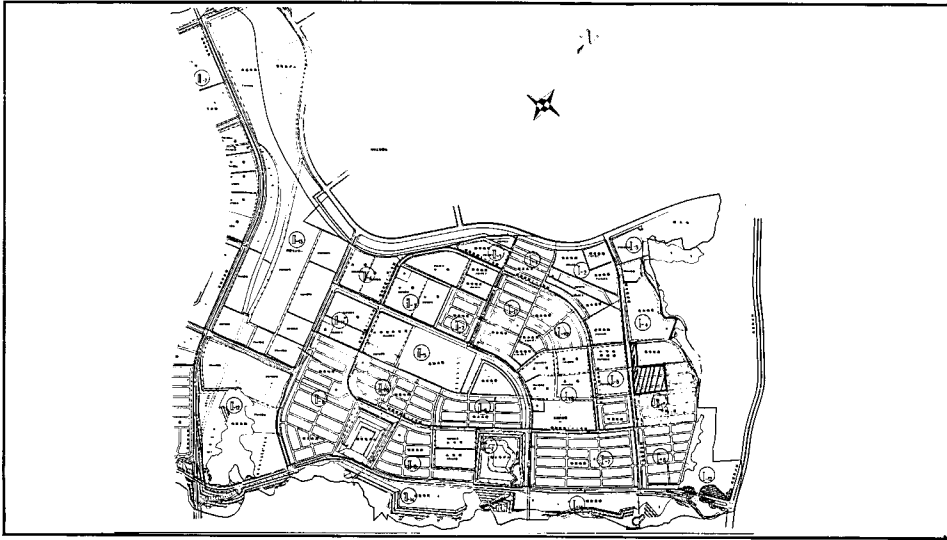

狩場台 1 丁目 23 番地			
X	Y	ソクテン	番号
-141815.987	64420.547	04123	23- 1
-141812.043	64420.987	04124	23- 2
-141780.716	64460.107	04117	23- 3
-141751.846	64496.152	04097	23- 4
-141751.995	64498.861	04098	23- 5
-141764.212	64508.668	04197	23- 6
-141792.499	64473.359	04222	23- 7
-141827.446	64429.712	04210	23- 8
-141811.212	64449.981	04223	23- 9

狩場台 1 丁目 24 番地			
X	Y	ソクテン	番号
-141757.916	64365.818	04136	24- 2
-141794.993	64395.435	04127	24- 3
-141807.343	64382.911	04142	24- 4
-141768.860	64352.149	04141	24- 5
-141831.534	64424.605	04211	24- 8
-141842.430	64410.979	04217	24- 9

狩場台 1 丁目 25 番地			
X	Y	ソクテン	番号
-141743.996	64490.894	04095	25- 1
-141747.952	64490.599	04096	25- 2
-141775.696	64455.932	04116	25- 3
-141806.959	64416.910	04125	25- 4
-141806.483	64412.942	04126	25- 5
-141784.698	64395.550	04128	25- 6
-141780.703	64395.970	04129	25- 7
-141749.502	64435.023	04115	25- 8
-141721.867	64469.587	04105	25- 9
-141722.317	64473.559	04106	25-10
-141731.069	64480.557	04189	25-11
-141732.445	64478.875	04190	25-12
-141736.570	64482.189	04191	25-13
-141735.214	64483.873	04192	25-14

狩場台 1 丁目 28 番地			
X	Y	ソクテン	番号
-141712.770	64465.924	04103	28- 1
-141716.758	64465.549	04104	28- 2
-141744.187	64431.253	04114	28- 3
-141775.533	64392.054	04130	28- 4
-141775.152	64387.908	04131	28- 5
-141753.420	64370.536	04132	28- 6
-141749.457	64370.945	04133	28- 7
-141721.849	64405.485	04113	28- 8
-141690.593	64444.569	04110	28- 9
-141691.099	64448.592	04109	28-10
-141700.212	64455.868	04185	28-11
-141701.259	64454.580	04186	28-12
-141704.614	64457.272	04187	28-13
-141703.573	64458.559	04188	28-14
-141766.556	64381.040	04206	28-15
-141765.522	64382.332	04207	28-16
-141762.151	64379.660	04208	28-17
-141763.188	64378.353	04209	28-18

狩場台 1 丁目 29 番地			
X	Y	ソクテン	番号
-141749.574	64359.147	04213	29- 1
-141752.456	64358.850	04135	29- 2
-141762.126	64346.743	04139	29- 3
-141726.319	64318.129	04253	29- 4
-141689.823	64288.919	04252	29- 5
-141685.502	64289.415	04255	29- 6
-141678.346	64298.362	04250	29- 7
-141678.682	64302.426	04249	29- 8
-141711.475	64328.682	04247	29- 9

狩場台 1 丁目 32 番地			
X	Y	ソクテン	番号
-141755.837	64364.139	04137	24- 1
-141757.916	64365.818	04136	24- 2
-141768.860	64352.149	04141	24- 5
-141765.246	64349.247	04140	24- 6
-141755.559	64361.347	04138	24- 7

神戸市開発局西神開発事務所

取扱注意
この図面は、あくまで参考資料として取り扱ってください。
なお、測地系については、図面内に「世界測地系」の記載がないものは、「日本測地系」に拠っています。