


取扱注意
この図面は、あくまで参考資料として取り扱ってください。
なお、測地系については、図面内に「世界測地系」の記載がないものは、「日本測地系」に拠っています。

西神住宅団地
確定測量図

分類 NO 1-5-1-2/3

縮尺 1:500

位置図

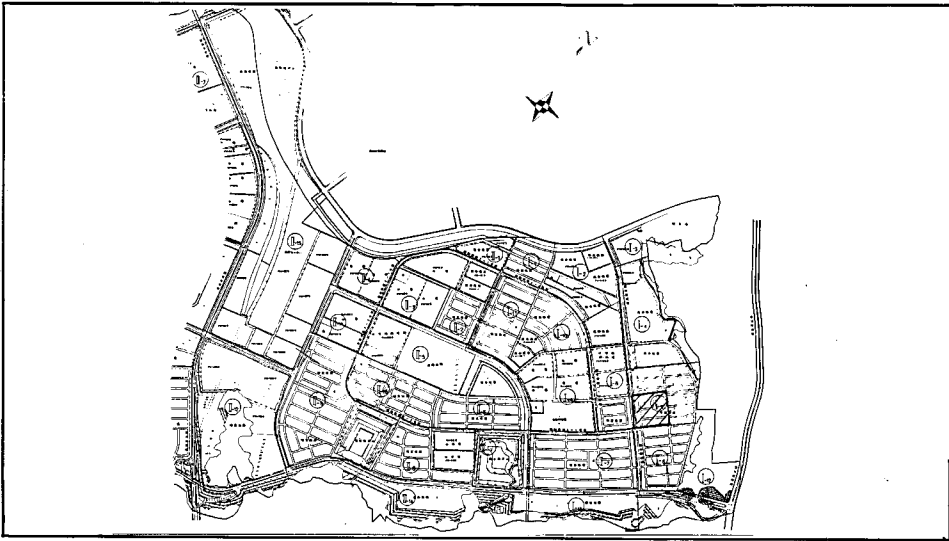

狩場台1丁目15番地			
X	Y	ソグテン	番号
-141933.360	64506.029	04144	15-1
-141937.237	64505.620	04231	15-2
-141944.487	64496.520	04232	15-3
-141944.046	64492.202	04162	15-4
-141904.987	64460.990	04163	15-5
-141865.929	64429.780	04164	15-6
-141853.341	64442.044	04154	15-7
-141892.538	64473.386	04150	15-8
-141913.481	64490.164	04165	15-9
-141848.655	64415.971	04218	15-10
-141837.767	64429.575	04212	15-11

狩場台1丁目16番地			
X	Y	ソグテン	番号
-141866.807	64589.216	04019	16-1
-141870.837	64588.689	04228	16-2
-141898.497	64554.137	04229	16-3
-141929.750	64515.108	04230	16-4
-141929.284	64511.135	04145	16-5
-141906.400	64492.797	04146	16-6
-141902.383	64493.228	04147	16-7
-141871.152	64532.278	04021	16-8
-141843.450	64565.916	04001	16-9
-141843.928	64570.883	04000	16-10
-141853.312	64578.371	04202	16-11
-141854.679	64576.716	04203	16-12
-141858.809	64580.022	04204	16-13
-141857.444	64581.686	04205	16-14

狩場台1丁目20番地			
X	Y	ソグテン	番号
-141801.863	64538.822	04007	20-1
-141804.664	64538.537	04006	20-2
-141823.578	64514.900	04122	20-3
-141823.633	64510.296	04121	20-4
-141799.717	64491.150	04120	20-5
-141795.735	64491.695	04119	20-6
-141775.439	64515.822	04090	20-7
-141775.722	64518.661	04089	20-8

狩場台1丁目19番地			
X	Y	ソグテン	番号
-141834.426	64563.254	04003	19-1
-141838.410	64562.809	04002	19-2
-141866.064	64528.193	04022	19-3
-141897.287	64489.155	04148	19-4
-141896.871	64485.181	04149	19-5
-141873.916	64466.833	04151	19-6
-141869.994	64467.287	04152	19-7
-141838.777	64506.323	04023	19-8
-141811.101	64540.937	04005	19-9
-141811.571	64544.956	04004	19-10
-141821.672	64553.038	04198	19-11
-141822.749	64551.761	04199	19-12
-141825.307	64553.837	04200	19-13
-141824.255	64555.108	04201	19-14
-141887.099	64477.367	04219	19-15
-141886.069	64478.667	04214	19-16
-141882.705	64475.974	04215	19-17
-141883.742	64474.688	04216	19-18

狩場台1丁目33番地			
X	Y	ソグテン	番号
-141827.410	64505.638	04025	33-1
-141831.370	64505.187	04024	33-2
-141864.893	64463.248	04153	33-3
-141864.367	64459.198	04160	33-4
-141833.645	64434.620	04155	33-5
-141796.621	64480.983	04118	33-6
-141848.391	64483.838	04161	33-7
-141814.538	64458.554	04245	33-8