
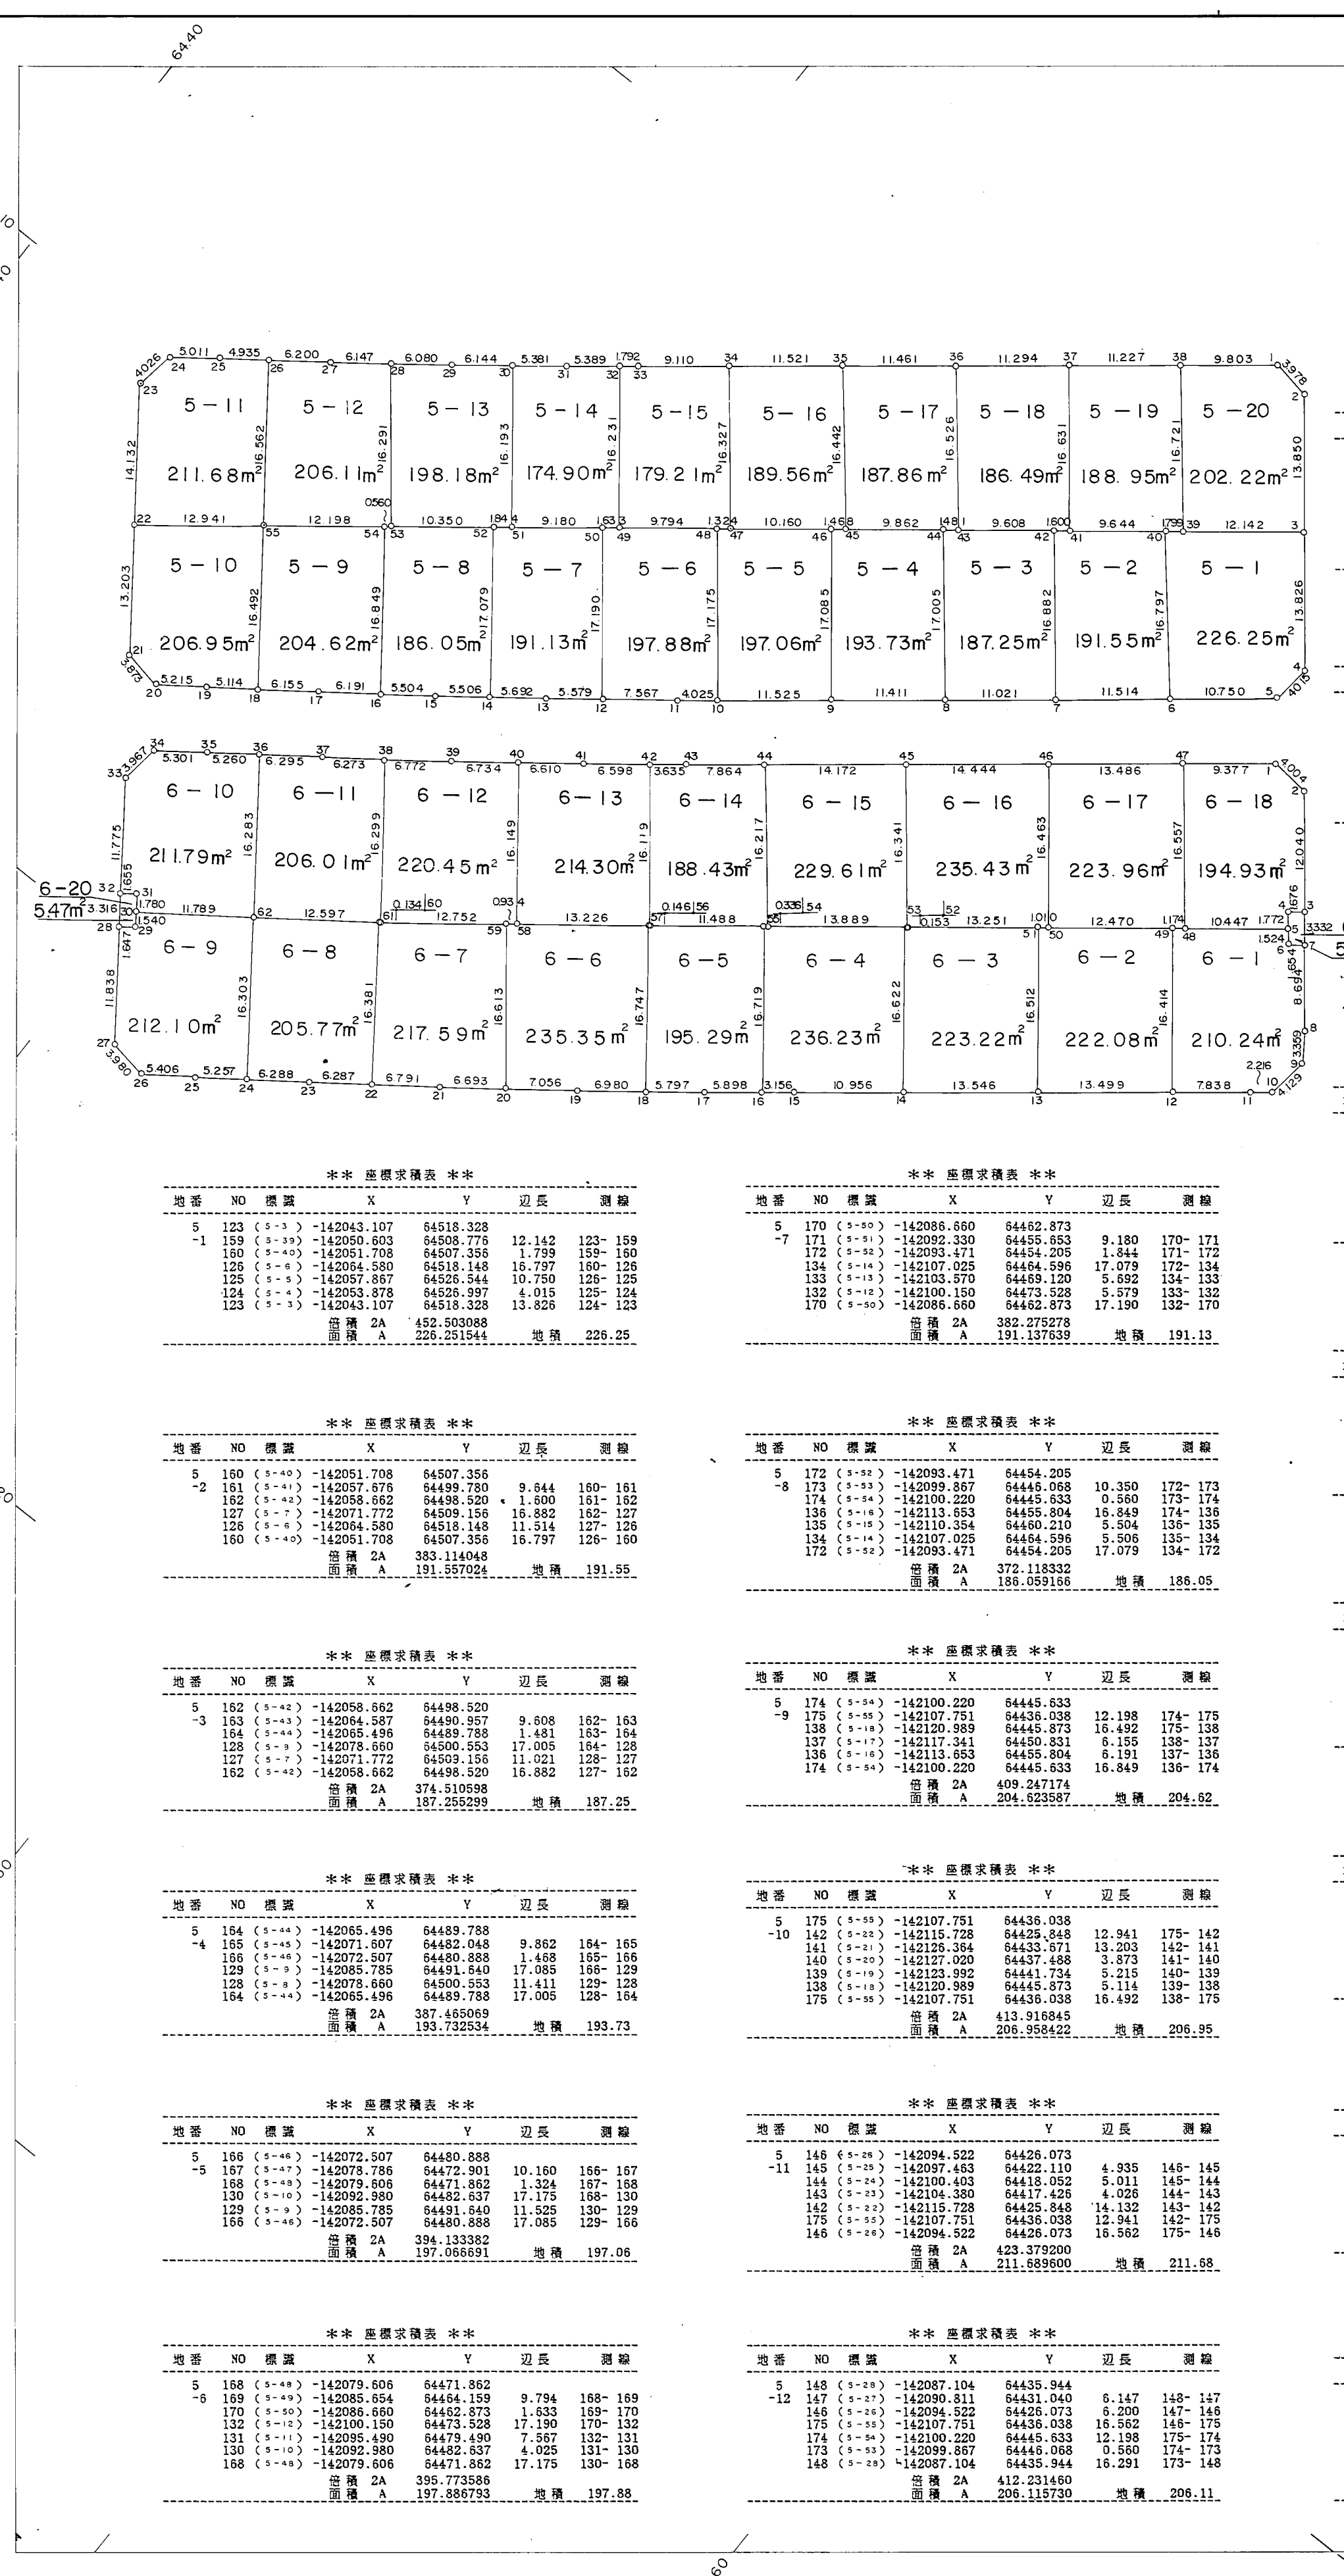
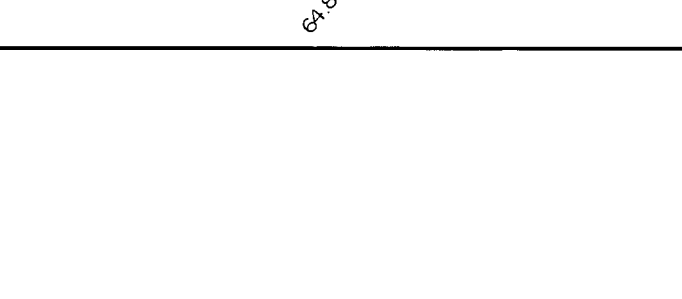
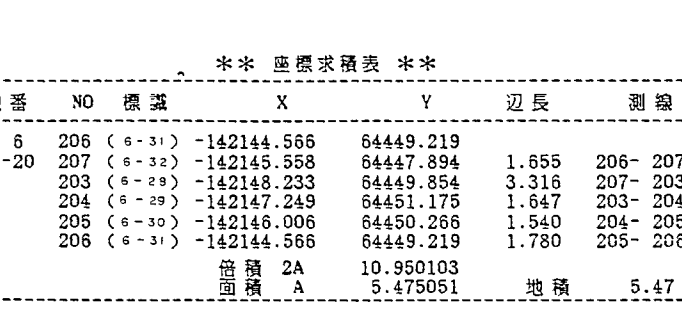
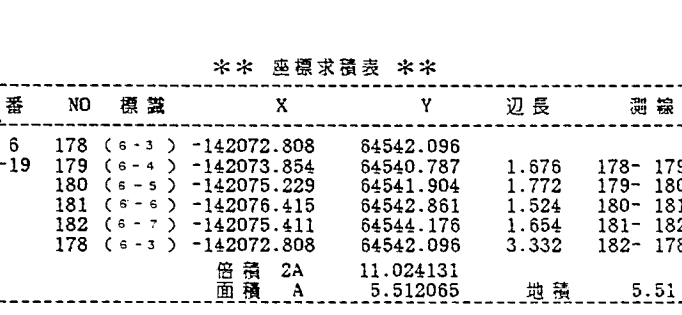
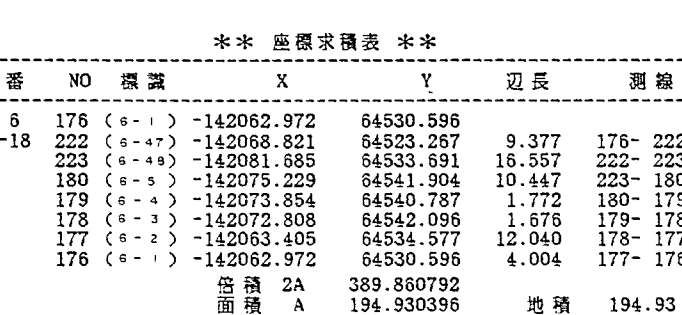
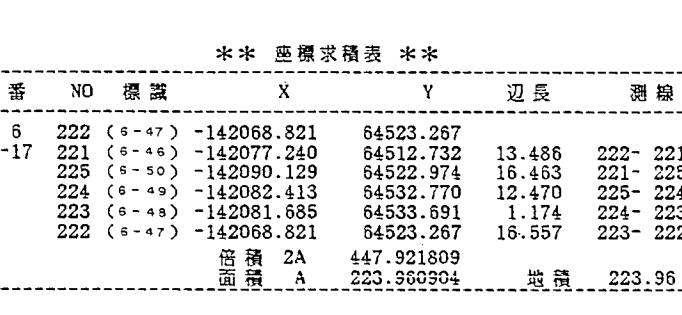
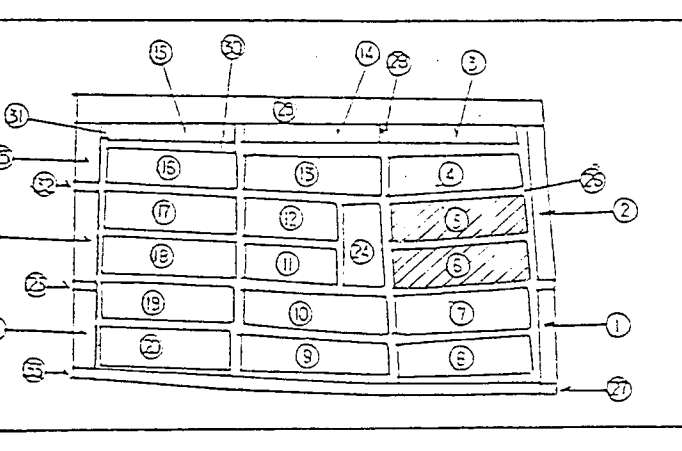


取扱注意
この図面は、あくまで参考資料として取り扱ってください。
なお、測地系については、図面内に「世界測地系」の記載がないものは、「日本測地系」に拠っています。

西神住宅団地
確定測量図
(狩場台2丁目街区確定図)
分類 NO

縮尺 1:500

位置図

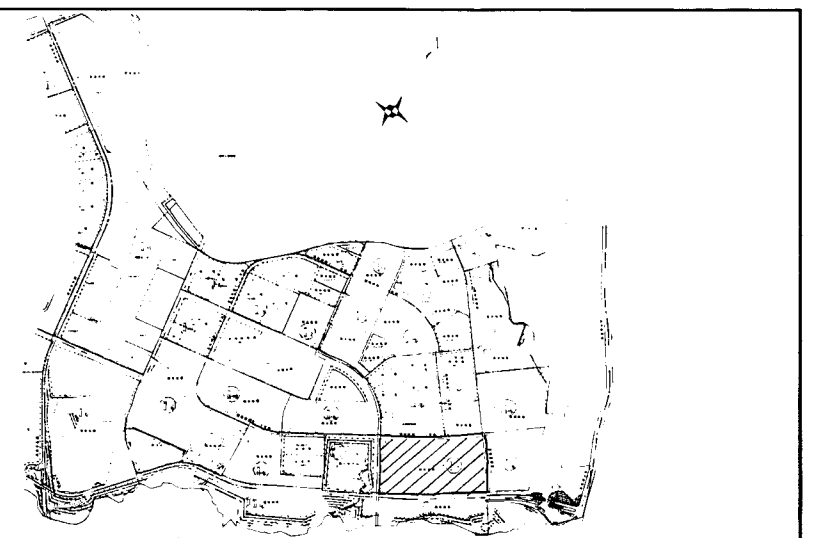

※※ 座標求積表 ※※						
地番	NO	座標	X	Y	辺長	測
5	150	(+→)	-142079.525	64445.513		
-13	143	(+→)	-142063.359	64440.755	6.144	150-
	148	(+→)	-142087.104	64435.944	6.080	149-
	173	(+→)	-142039.867	64445.086	16.291	145-
	172	(+→)	-142093.471	64454.205	10.350	173-
	171	(+→)	-142095.330	64445.853	1.844	172-
	150	(+→)	-142075.825	64445.813	16.193	171-
面積 2A			396.382043			
面積 A			195.181021		地積	198.18

※※ 座標求積表 ※※						
地番	NO	座標	X	Y	辺長	面積
-14	5	152 (+→)	-142072.946	64454.082		
	151	(+→)	-142075.253	64449.388	5.389	152-151
	150	(+→)	-142075.525	64445.513	5.381	151-150
	171	(+→)	-142095.330	64455.853	16.153	150-171
	170	(+→)	-142085.550	64452.873	9.150	171-170
	169	(+→)	-142085.554	64454.159	1.833	170-169
	152	(+→)	-142072.946	64454.082	16.231	169-152

$$\frac{6-19}{51\text{m}^2}$$

番	NO	座標	X	Y	辺長	面積
5	154	(+→)	-142066.138	64462.577		
-15	153	(+→)	-142071.929	64455.463	9.110	154-1
	152	(+→)	-142072.846	64454.062	1.792	153-1
	169	(+→)	-142068.554	64484.159	16.231	152-1
	168	(+→)	-142070.806	64484.159	9.784	169-1
	167	(+→)	-142078.786	64472.301	1.324	168-1
	154	(+→)	-142066.138	64462.577	16.327	167-1
				面積 2A	358.428879	
				面積 A	179.214439	地積 179.2

※※ 座標求積表 ※※						
地番	NO	座標	X	Y	辺長	面積
5	155	(+→)	-142058.936	64471.570		
-16	154	(+→)	-142066.138	64482.577	11.521	155-1
	153	(+→)	-142071.946	64485.513	7.792	154-1
	152	(+→)	-142072.507	64480.888	10.160	157-1
	156	(+→)	-142071.946	64482.048	1.468	186-1
	155	(+→)	-142058.936	64471.570	16.442	165-1
		面積 2A	379.124771			
		面積 A	189.562385	面積	189.5	

※※ 座標求積表 ※※						
地番	NO	座標	X	Y	辺長	面積
5-17	156	(+→)	-142051.775	64420.519		
	155	(+→)	-142058.336	64471.379	11.461	156-1
	154	(+→)	-142071.807	64462.129	16.142	155-1
	153	(+→)	-142065.496	64439.738	9.862	155-1
	152	(+→)	-142068.387	64430.357	1.481	154-1
	151	(+→)	-142051.775	64439.738	16.526	153-1
面積 2A			372.734506			
面積 A			187.367253	地積	187.3	

※※ 座標求積表 ※※						
地番	NO	棟壁	X	Y	辺長	面積
5 -18	157	(5→7)	-142044.727	64488.344		
	156	(5→6)	-142051.775	64460.519	11.294	157-1
	163	(5→3)	-142064.557	64490.957	16.526	156-1
	152	(5→2)	-142058.562	64498.520	9.608	163-1
	151	(5→1)	-142057.676	64499.780	1.600	162-1
	157	(5→7)	-142044.727	64488.344	16.531	161-1
	面積 2A			732.095745		

※※ 座標求積表 ※※

地番	NO	座標	X	Y	辺長	面積
5	158	(+→)	-142067.720	64458.116		
-19	157	(+→)	-142064.727	64459.344	11.227	158-1
	156	(+→)	-142057.576	64459.780	16.631	157-1
	155	(+→)	-142051.708	64507.355	9.644	161-1
	150	(+→)	-142050.603	64508.776	1.799	160-1
	159	(+→)		15.721		
	面積 2A		372.118532			
	面積 A		186.059186			地積 186.05

※※ 座標求積表 ※※

地番	NO	座標	X	Y	辺長	面積
5	121	(+→)	-142031.593	64505.768		
-20	158	(+→)	-142037.720	64498.115	9.803	121-158
	159	(+→)	-142030.603	64508.775	16.721	158-159
	123	(+→)	-142043.107	64505.838	12.142	159-123
	122	(+→)	-142037.720	64505.838	11.850	123-122
	面積 2A					
面積 A						地積 186.05

1	
---	--	--	

※※ 座標求積表 ※※						
地番	NO	座標	X	Y	辺長	面積
5	182	(+→)	-142075.411	64544.176		
-1	181	(+→)	-142075.411	64541.361	1.854	182-181
	180	(+→)	-142075.225	64542.394	1.524	181-180
	179	(+→)	-142075.195	64542.985	1.147	180-179
	178	(+→)	-142082.413	64532.770	1.174	179-178
	177	(+→)	-142095.258	64532.389	16.144	224-177
	186	(+→)	-142090.362	64543.110	7.338	187-186
	185	(+→)	-142084.943	64550.843	2.216	186-185
	184	(+→)	-142084.362	64551.518	4.129	185-184

※※ 座標求積表 ※※					
地番	NO	座標	X	Y	辺長
5	224	(←→)	-142082.413	64532.770	
6	225	(←→)	-142080.129	64522.974	12.470
-2	225	(←→)	-142080.129	64522.974	224

面積	2A	444.174898			
面積	A	222.087449	地積	22	

※※ 座標求積表 ※※					
地番	NO	座標	X	Y	辺長

188 (6→5) -142010.589 64532.447 13.546 189

226 (4→5) -142090.756 64522.182 16.512 188

面積	2A	446.459077	
座標	A	223.229838	地積 22

※※ 座標求積表 ※※
