


取扱注意
この図面は、あくまで参考資料として取り扱ってください。
なお、測地系については、図面内に「世界測地系」の記載がないものは、「日本測地系」に拠っています。

昭和五十八年二月調製

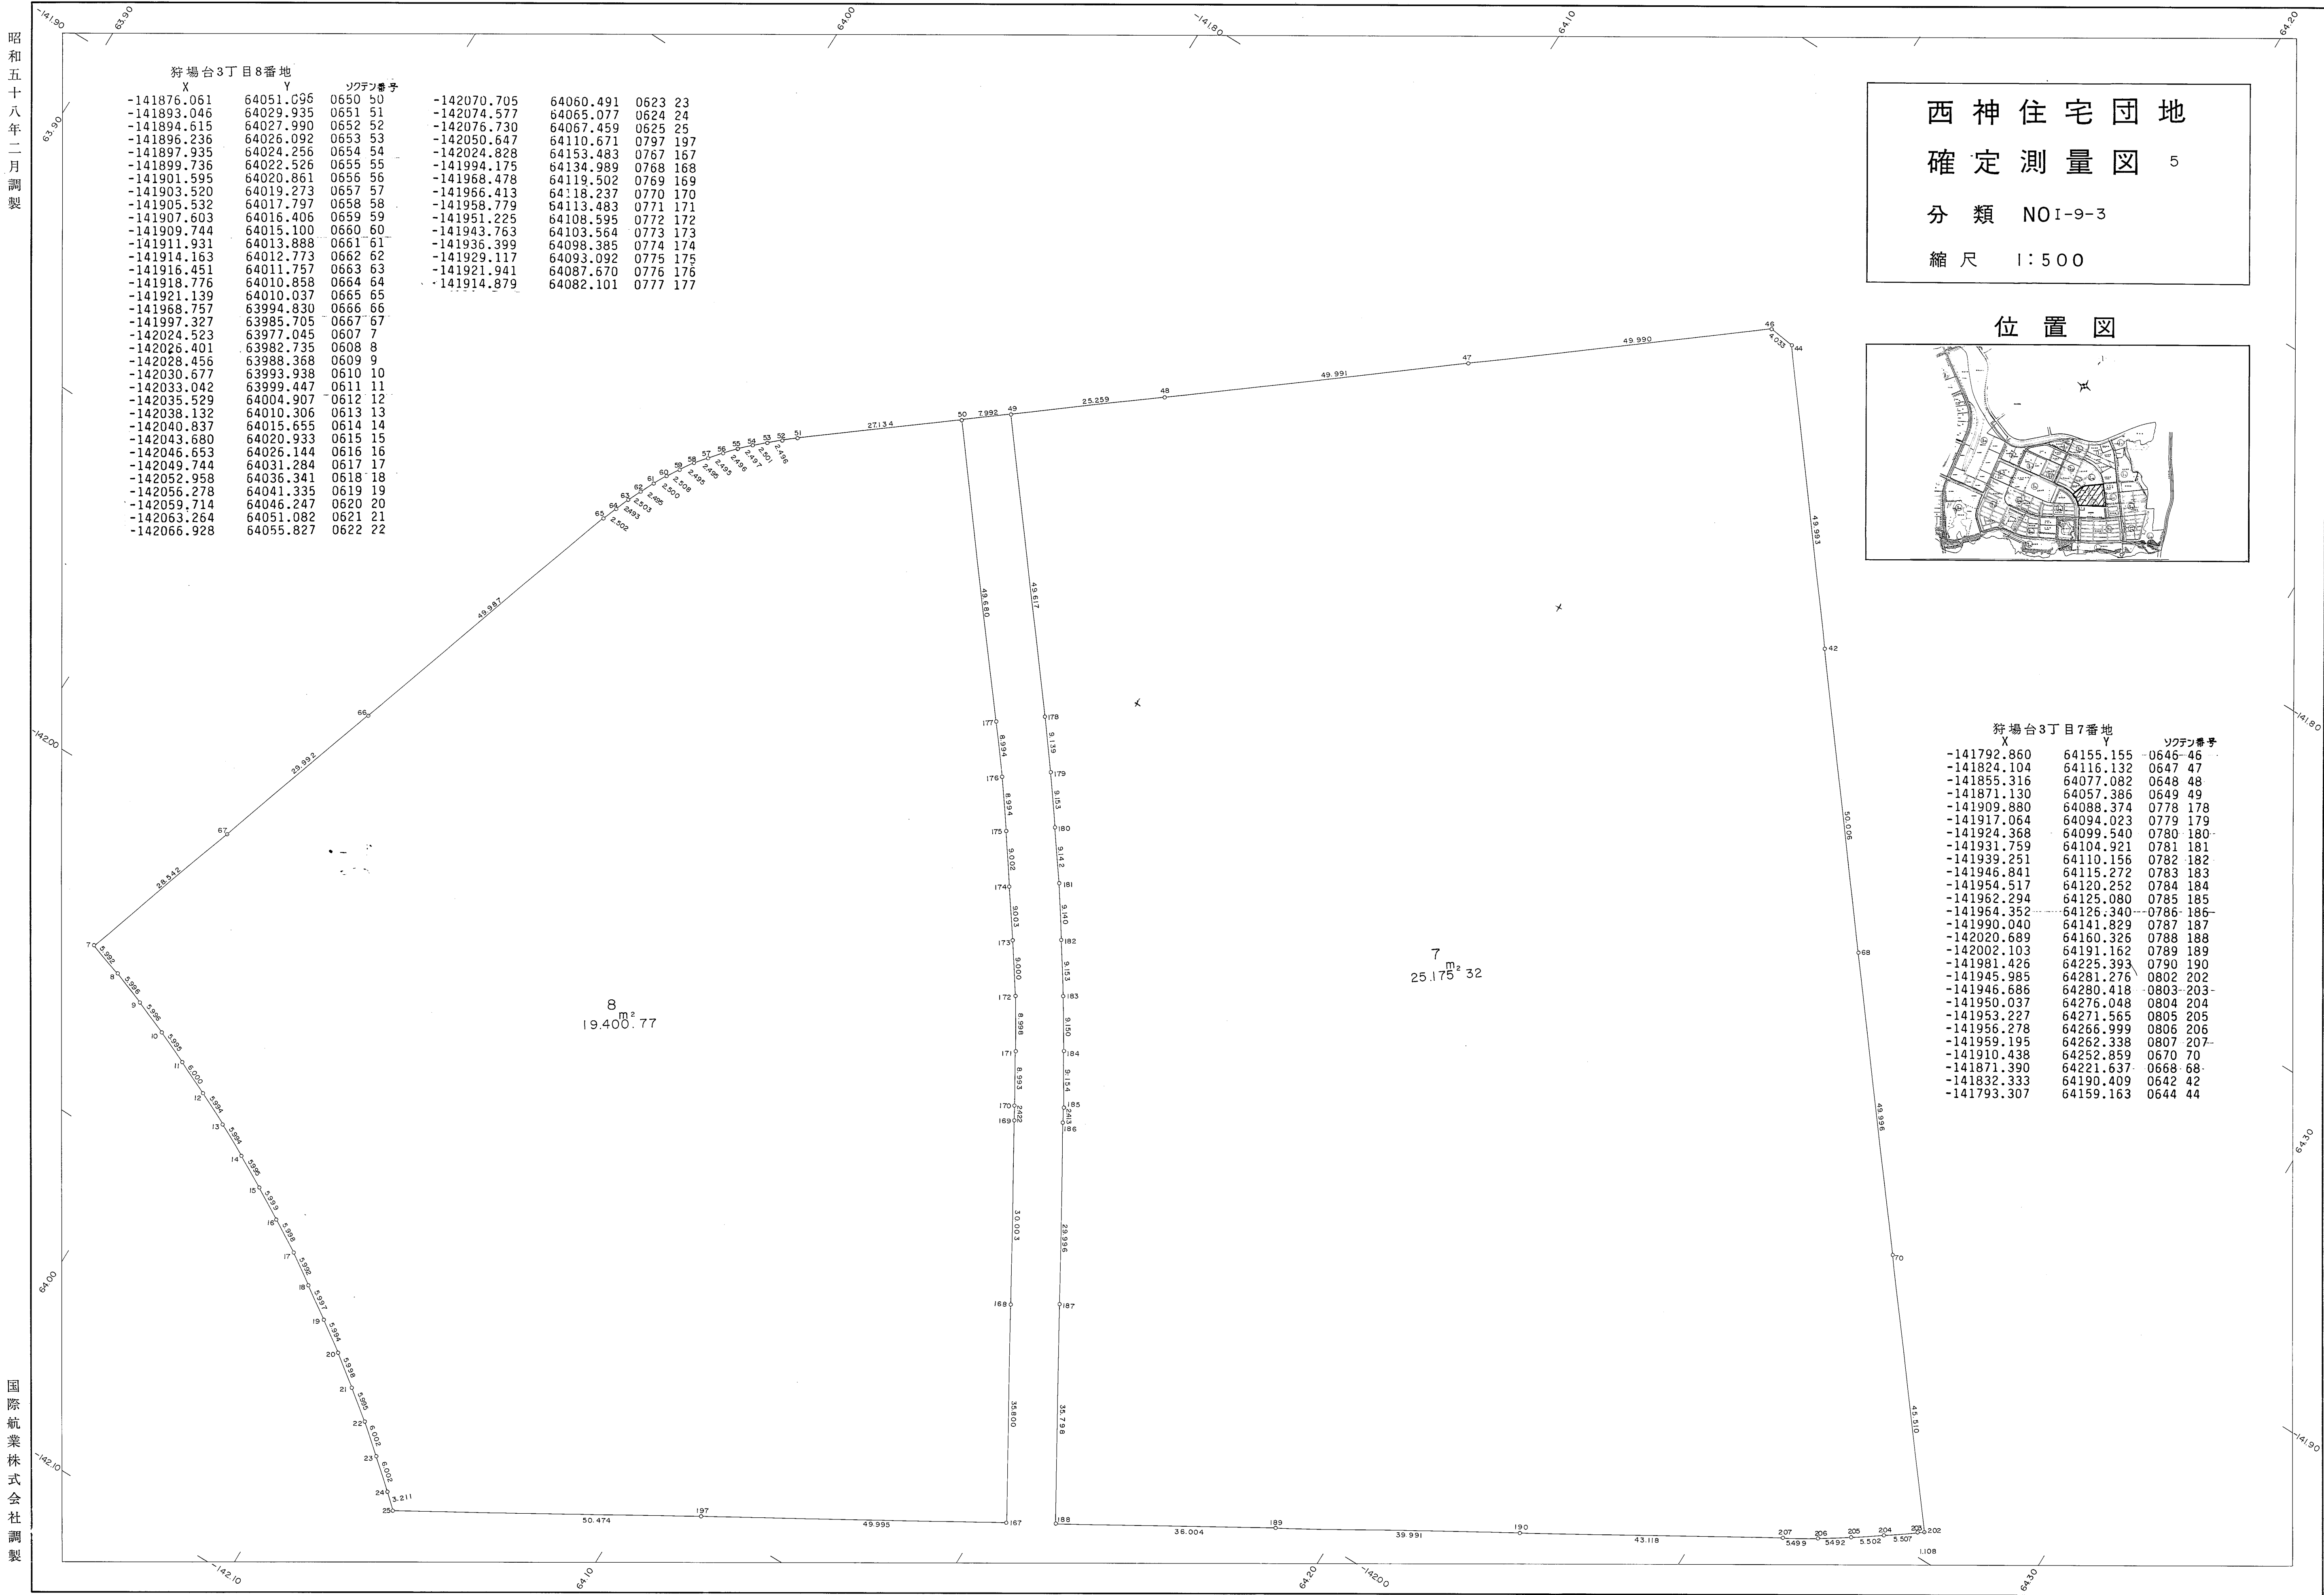


西神住宅団地

確定測量図 5

分類 NOI-9-3

縮尺 1:500

位置図

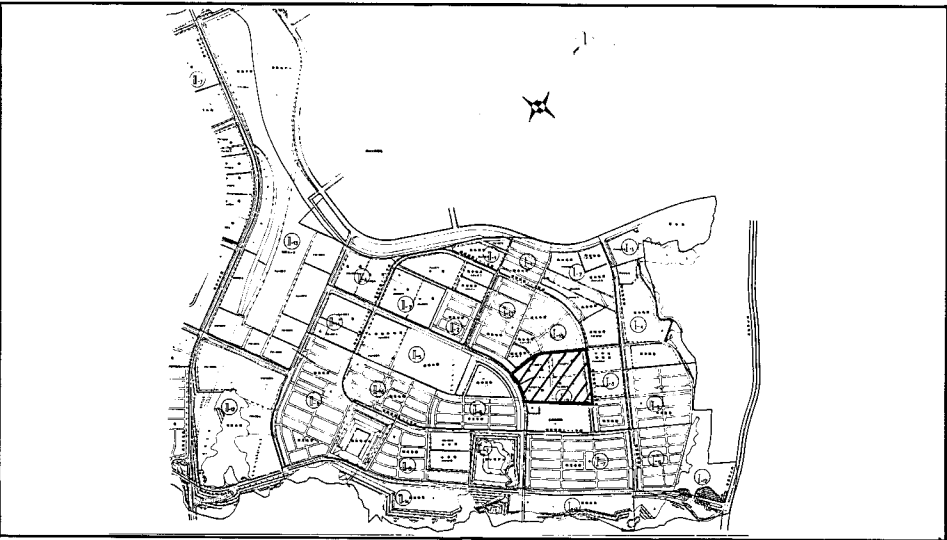

狩場台3丁目7番地

X	Y	ソクデジ番号
-141792.860	64155.155	0646-46
-141824.104	64116.132	0647-47
-141855.315	64077.082	0648-48
-141871.130	64057.386	0649-49
-141909.880	64088.374	0778-178
-141917.064	64094.023	0779-179
-141924.368	64099.540	0780-180
-141931.759	64104.921	0781-181
-141939.251	64110.156	0782-182
-141946.841	64115.272	0783-183
-141954.517	64120.252	0784-184
-141962.294	64125.080	0785-185
-141964.352	64126.340	0786-186
-141990.040	64141.829	0787-187
-142020.689	64160.325	0788-188
-142002.103	64191.162	0789-189
-141981.426	64225.393	0790-190
-141945.985	64281.276	0802-202
-141946.686	64280.418	0803-203
-141950.037	64276.048	0804-204
-141953.227	64271.565	0805-205
-141956.278	64266.999	0806-206
-141959.195	64262.338	0807-207
-141910.438	64252.859	0870-70
-141871.390	64221.637	0668-68
-141832.333	64190.409	0642-42
-141793.307	64159.163	0644-44

国際航業株式会社調製

神戸市開発局西神開発事務所

Vertical scale and index on the right side of the page, including a ruler and a table of contents.

1	2	3	4	5	6	7	8	9	10
---	---	---	---	---	---	---	---	---	----