



取扱注意
この図面は、あくまで参考資料として取り扱ってください。
なお、測地系については、図面内に「世界測地系」の記載がないものは、「日本測地系」に拠っています。

昭和五十八年二月調製

国際航業株式会社調製

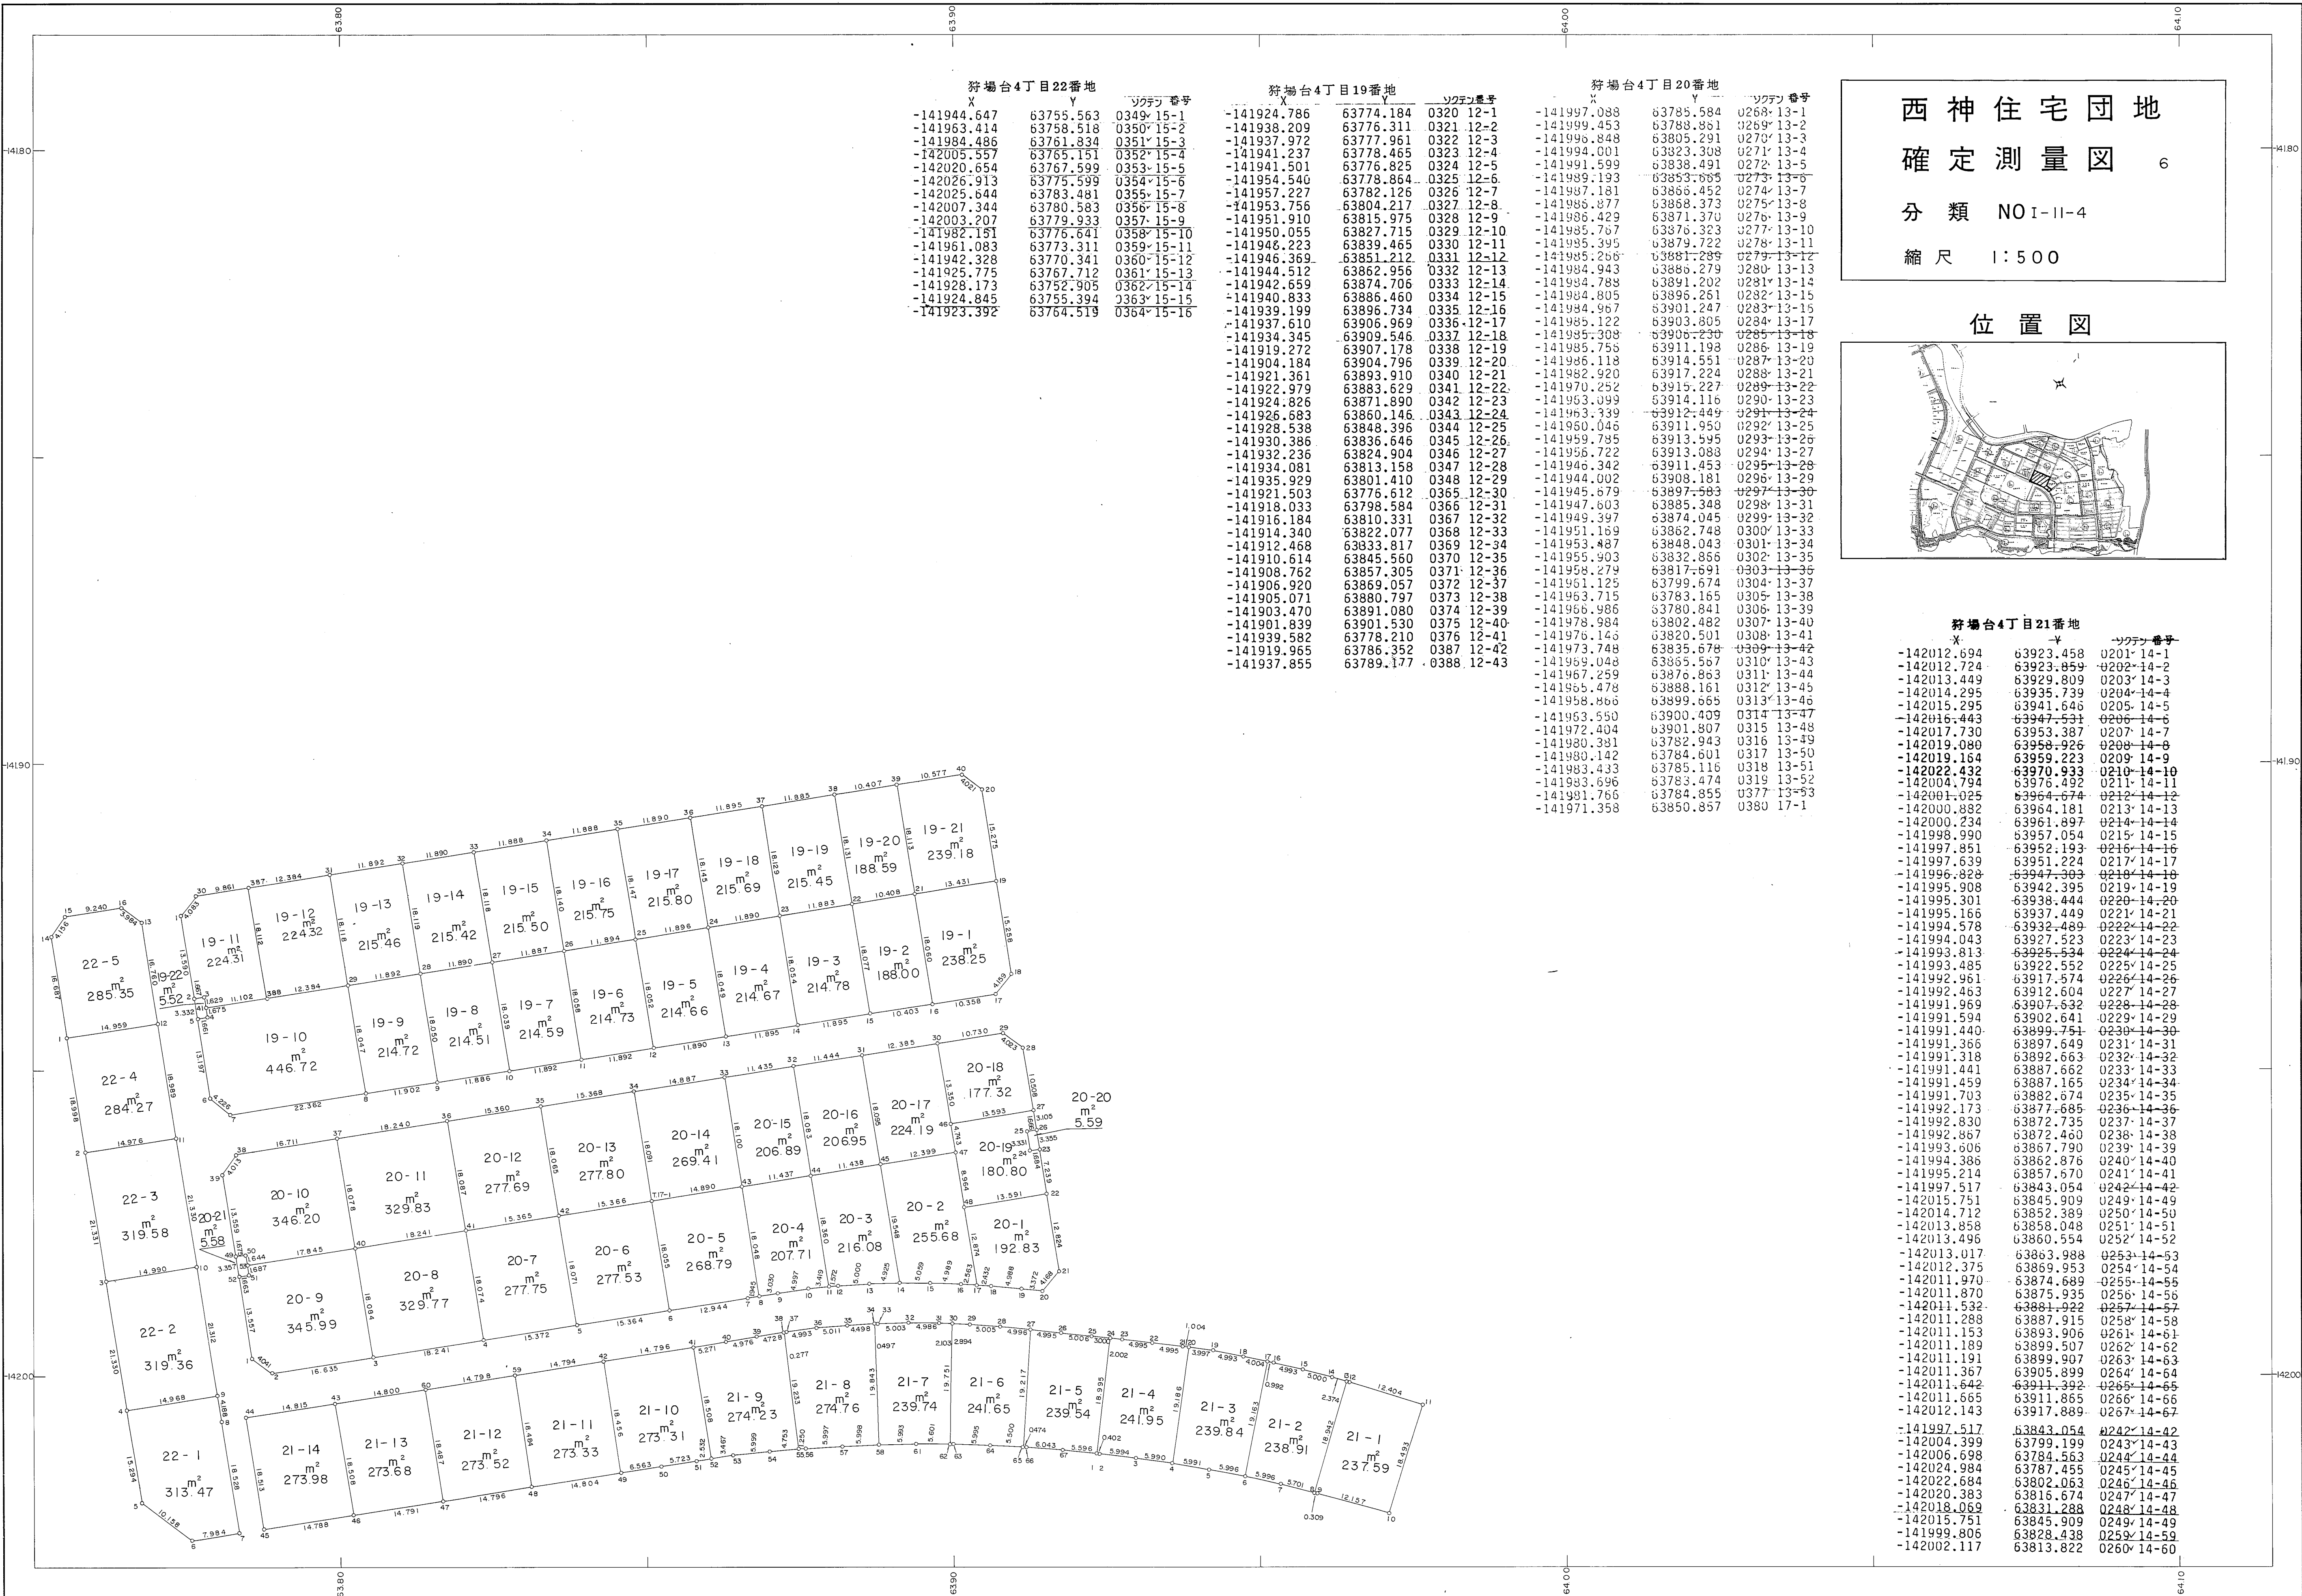

西神住宅団地
確定測量図 6
分類 NO I-II-4
縮尺 1:500

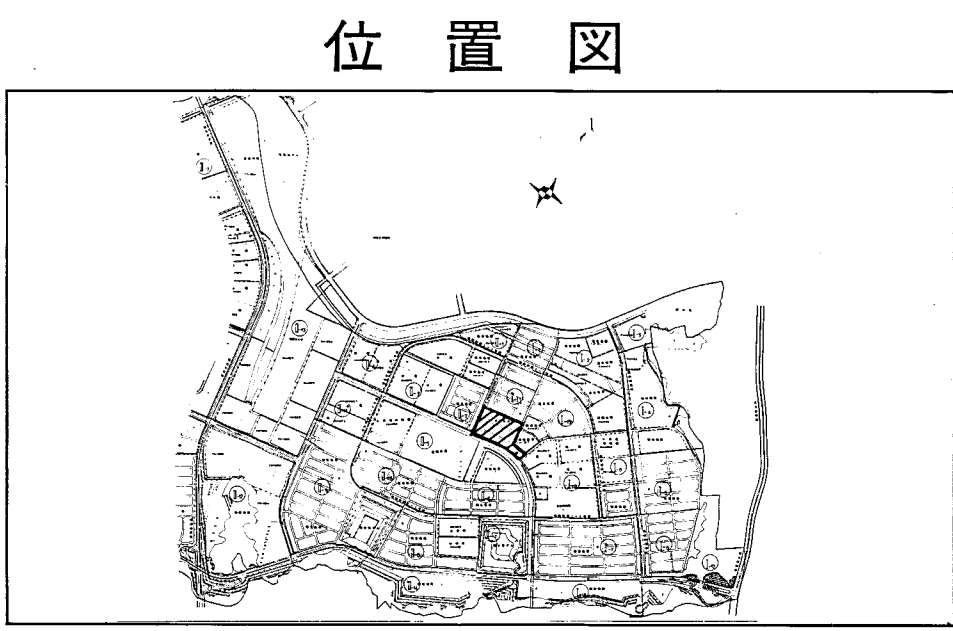

狩場台4丁目21番地		
区画番号	面積 (㎡)	備考
142012.694	63923.458	0201 14-1
142012.724	63923.859	0202 14-2
142013.449	63929.809	0203 14-3
142014.295	63935.739	0204 14-4
142015.295	63941.546	0205 14-5
142016.443	63947.531	0206 14-6
142017.730	63953.387	0207 14-7
142019.080	63958.926	0208 14-8
142019.164	63959.223	0209 14-9
142022.432	63970.933	0210 14-10
142004.794	63976.492	0211 14-11
142001.025	63984.674	0212 14-12
142000.882	63984.181	0213 14-13
142000.234	63981.897	0214 14-14
141998.990	63957.054	0215 14-15
141997.851	63952.193	0216 14-16
141997.639	63951.224	0217 14-17
141996.828	63947.303	0218 14-18
141995.908	63942.395	0219 14-19
141995.301	63938.444	0220 14-20
141995.166	63937.449	0221 14-21
141994.578	63932.489	0222 14-22
141994.043	63927.523	0223 14-23
141993.813	63925.934	0224 14-24
141993.485	63922.552	0225 14-25
141992.961	63917.574	0226 14-26
141992.463	63912.604	0227 14-27
141991.969	63907.632	0228 14-28
141991.594	63902.641	0229 14-29
141991.440	63899.751	0230 14-30
141991.366	63897.649	0231 14-31
141991.318	63892.663	0232 14-32
141991.441	63887.662	0233 14-33
141991.459	63887.165	0234 14-34
141991.703	63882.674	0235 14-35
141992.173	63877.685	0236 14-36
141992.830	63872.735	0237 14-37
141992.867	63872.460	0238 14-38
141993.606	63867.790	0239 14-39
141994.386	63862.876	0240 14-40
141995.214	63857.670	0241 14-41
141997.517	63843.054	0242 14-42
142015.751	63845.909	0249 14-49
142014.712	63852.389	0250 14-50
142013.858	63858.048	0251 14-51
142013.496	63860.554	0252 14-52
142013.017	63863.988	0253 14-53
142012.375	63869.953	0254 14-54
142011.970	63874.689	0255 14-55
142011.870	63875.935	0256 14-56
142011.532	63881.922	0257 14-57
142011.288	63887.915	0258 14-58
142011.153	63893.906	0261 14-61
142011.189	63899.507	0262 14-62
142011.191	63899.907	0263 14-63
142011.367	63905.899	0264 14-64
142011.642	63911.392	0265 14-65
142011.665	63911.865	0266 14-66
142012.143	63917.889	0267 14-67
141997.517	63843.054	0242 14-42
142004.399	63799.199	0243 14-43
142006.698	63784.563	0244 14-44
142024.984	63787.455	0245 14-45
142022.684	63802.063	0246 14-46
142020.383	63815.674	0247 14-47
142018.069	63831.288	0248 14-48
142015.751	63845.909	0249 14-49
141999.806	63828.438	0259 14-59
142002.117	63813.822	0260 14-60

神戸市開発局西神開発事務所