
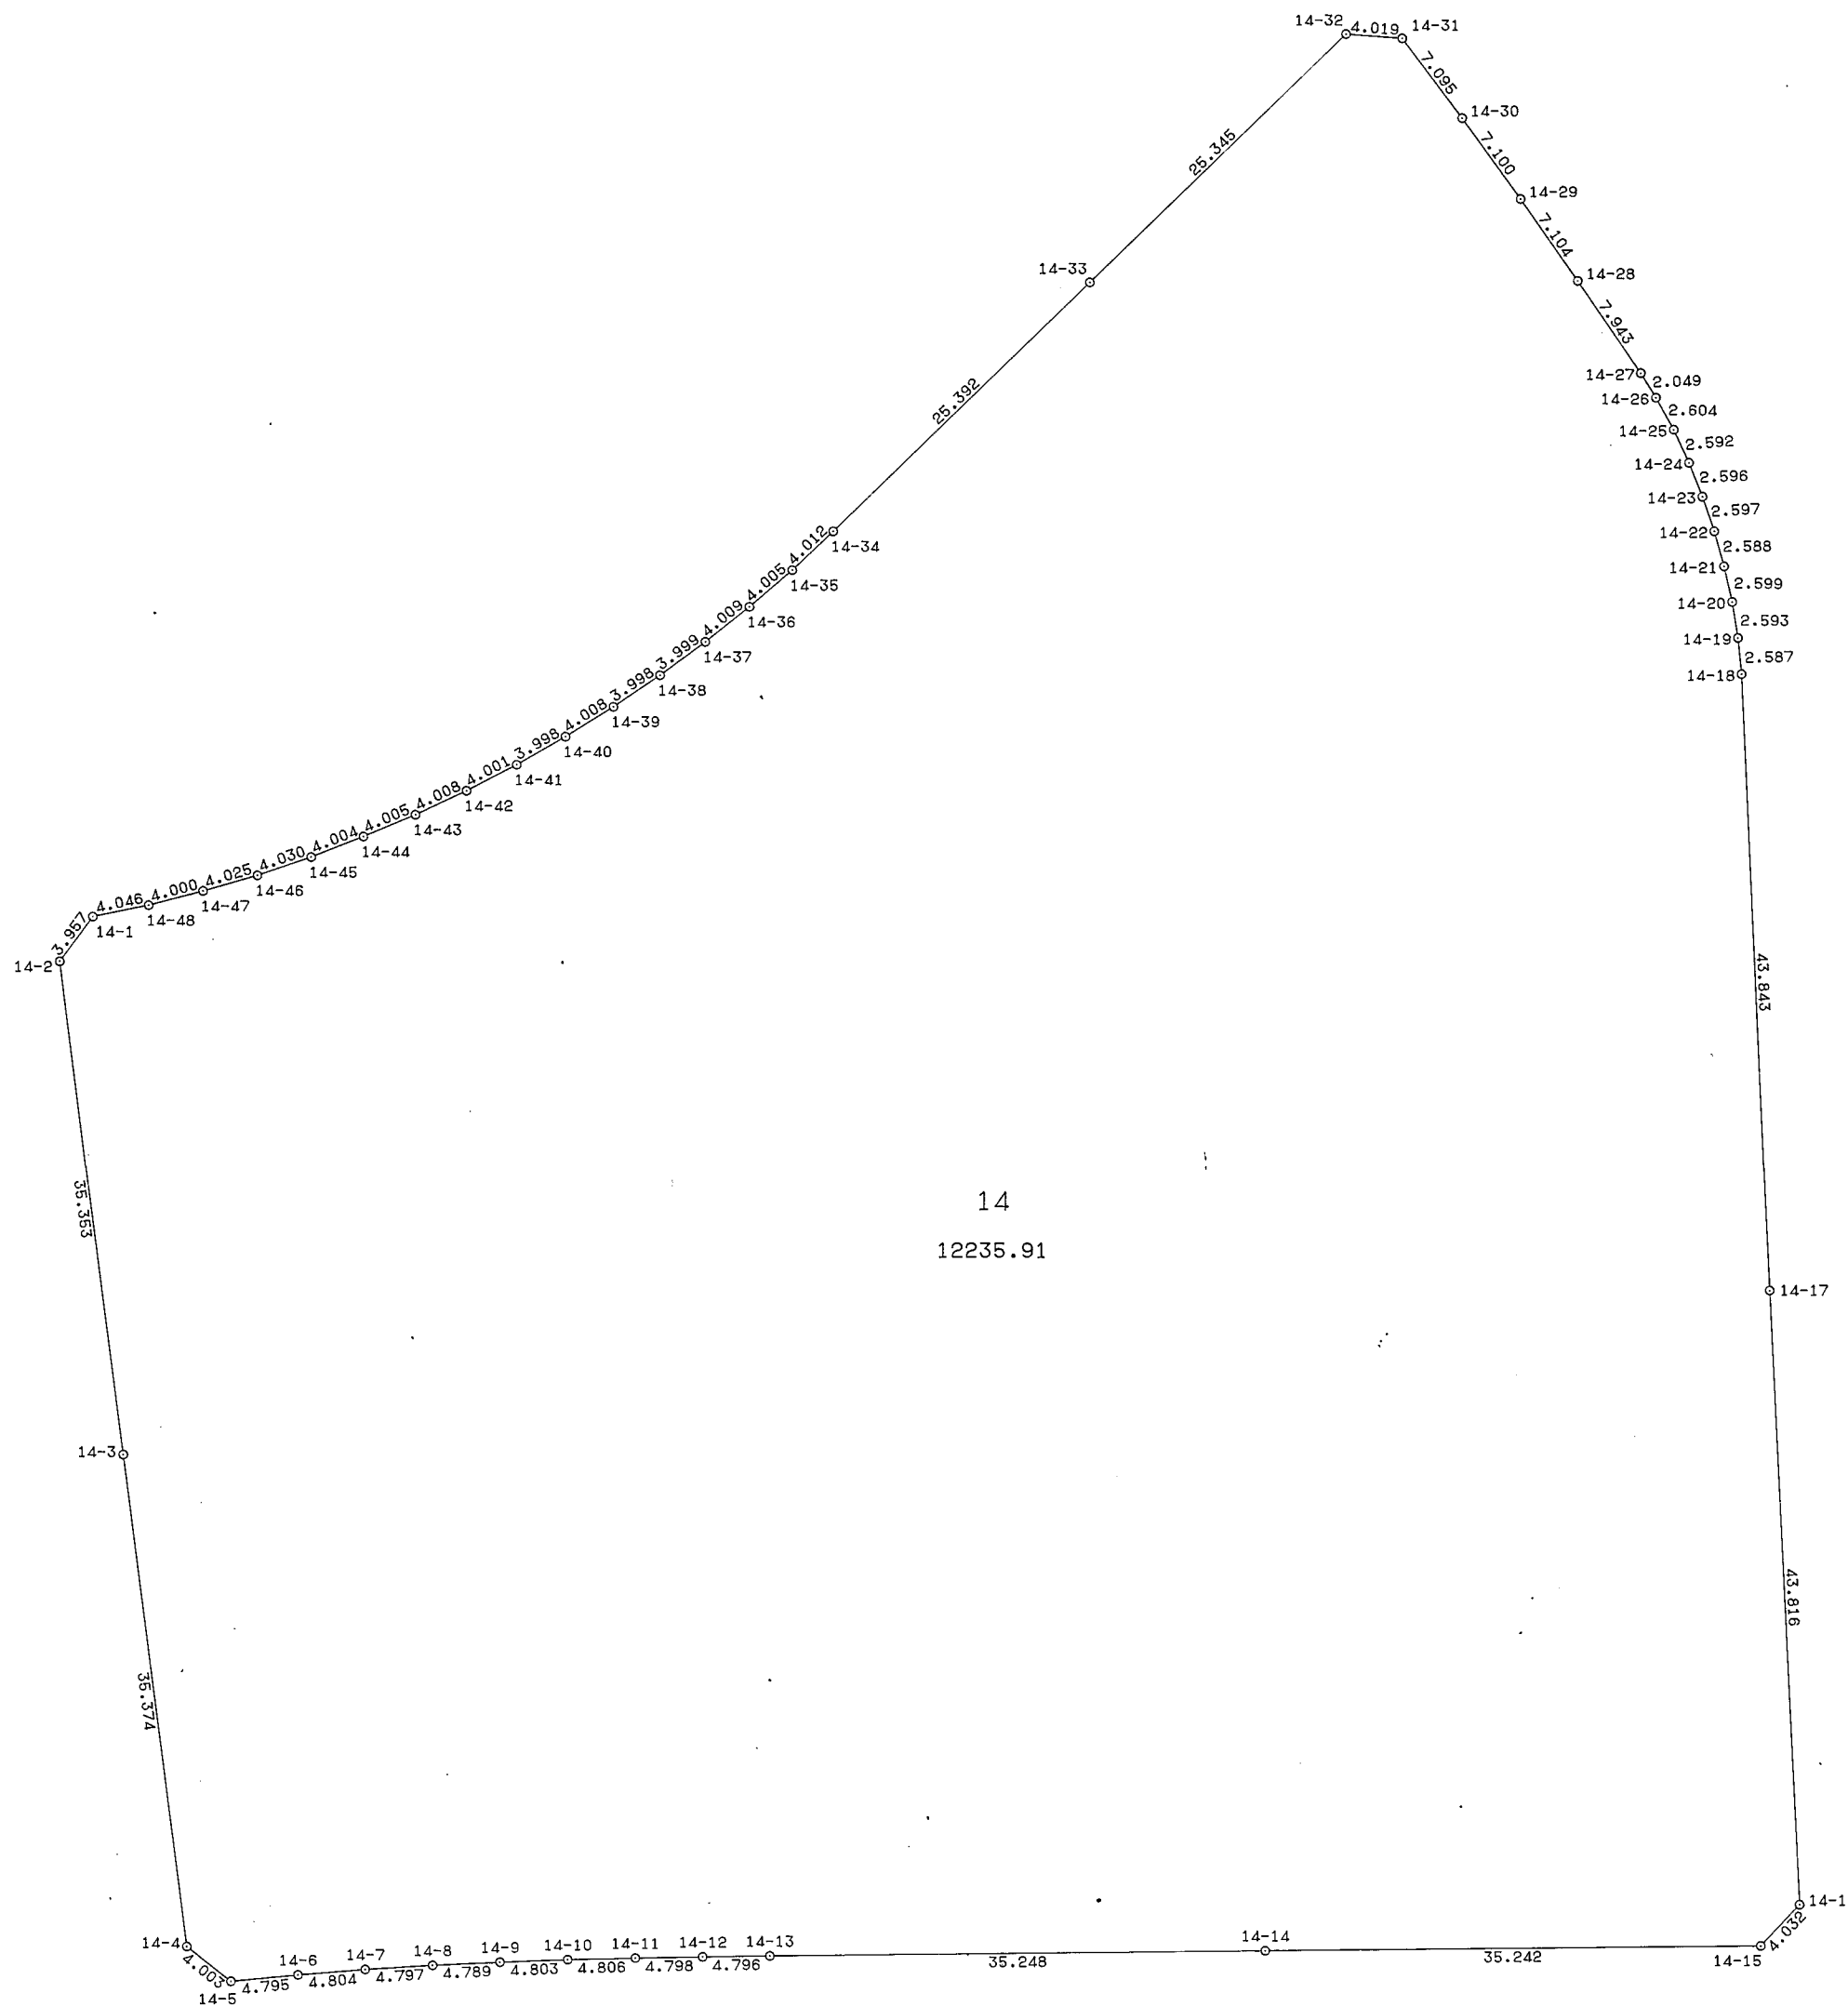


取扱注意
この図面は、あくまで参考資料として取り扱ってください。
なお、測地系については、図内に「世界測地系」の記載がないものは、「日本測地系」に拠っています。



西 神 住 宅 団 地

檜 野 台 1 丁 目 (6 - 2 - 2 工 区) 確 定 図

S=1:500

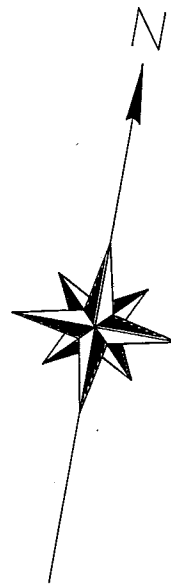

地番 14		地目		
所有者				
NO	X	Y	辺 長	
14-1	-143432.124	61930.323		
14-2	-143435.668	61928.563	3.957	
14-3	-143469.381	61939.205	35.353	
14-4	-143503.124	61949.821	35.374	
14-5	-143505.016	61953.349	4.003	
14-6	-143503.720	61957.968	4.795	
14-7	-143502.497	61962.612	4.804	
14-8	-143501.357	61967.272	4.797	
14-9	-143500.297	61971.942	4.789	
14-10	-143499.277	61976.635	4.803	
14-11	-143498.321	61981.345	4.806	
14-12	-143497.385	61986.051	4.798	
14-13	-143496.465	61990.758	4.796	
14-14	-143489.884	62025.385	35.248	
14-15	-143483.321	62060.012	35.242	
14-16	-143479.944	62062.215	4.032	
14-17	-143437.832	62052.442	43.816	
14-18	-143394.486	62042.694	43.843	
14-19	-143391.999	62041.980	2.587	
14-20	-143389.553	62041.120	2.593	
14-21	-143387.163	62040.099	2.599	
14-22	-143384.834	62038.971	2.588	
14-23	-143382.565	62037.707	2.597	
14-24	-143380.366	62036.328	2.596	
14-25	-143378.239	62034.846	2.592	
14-26	-143376.226	62033.194	2.604	
14-27	-143374.703	62031.823	2.049	
14-28	-143369.040	62026.254	7.943	
14-29	-143364.035	62021.212	7.104	
14-30	-143359.123	62016.086	7.100	
14-31	-143354.300	62010.882	7.095	
14-32	-143354.706	62008.884	4.019	
14-33	-143375.284	61992.088	25.345	
14-34	-143395.905	61977.272	25.392	
14-35	-143399.134	61974.891	4.012	
14-36	-143402.235	61972.356	4.005	
14-37	-143405.242	61969.705	4.009	
14-38	-143408.145	61966.954	3.999	
14-39	-143410.943	61964.098	3.998	
14-40	-143413.635	61961.129	4.008	
14-41	-143418.212	61958.073	3.998	
14-42	-143418.658	61954.907	4.001	
14-43	-143420.972	61951.635	4.008	
14-44	-143423.144	61948.270	4.005	
14-45	-143425.242	61944.860	4.004	
14-46	-143427.188	61941.331	4.030	
14-47	-143428.963	61937.719	4.025	
14-48	-143430.632	61934.084	4.000	
14-1	-143432.124	61930.323	4.046	
面積	12235.9116185			
地積	12235.91			

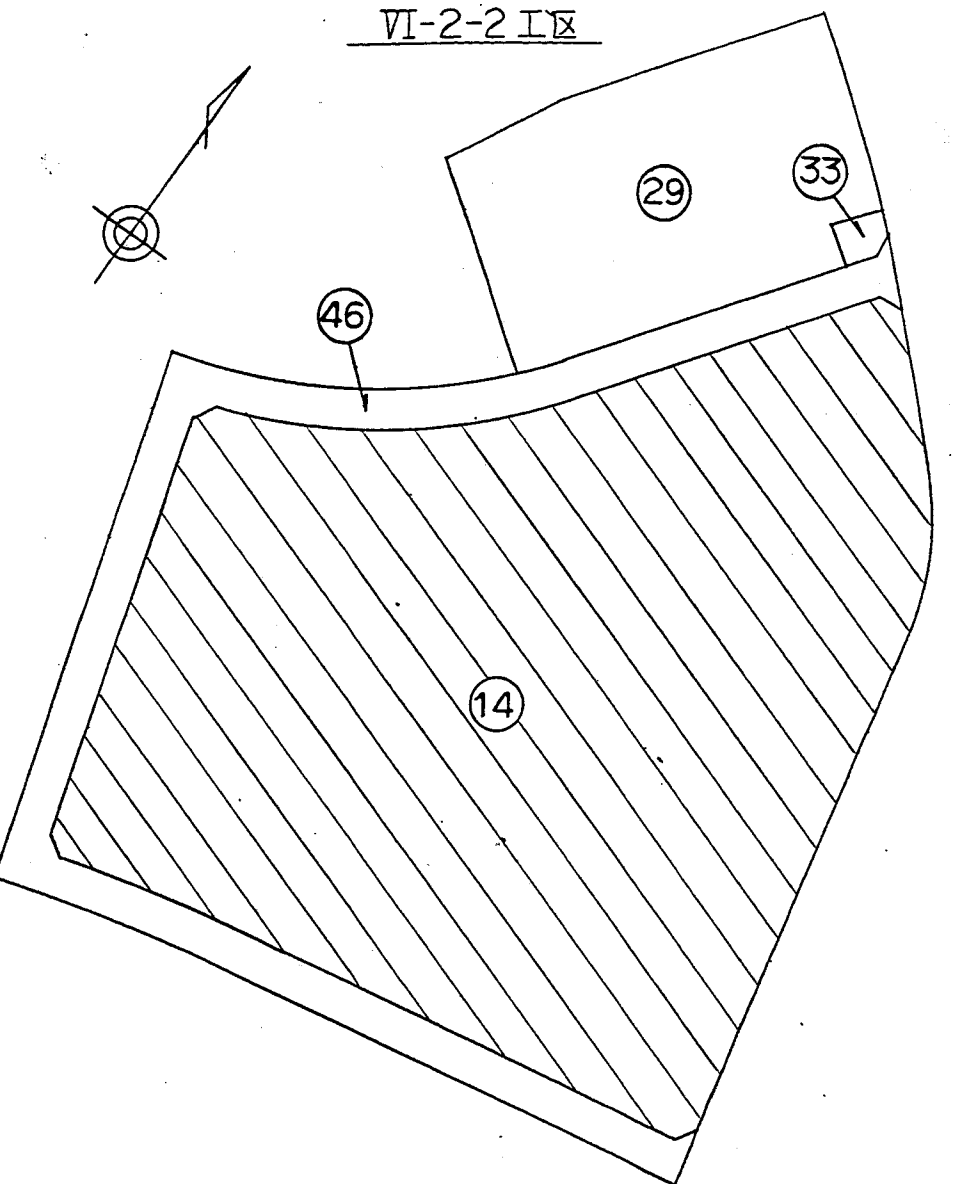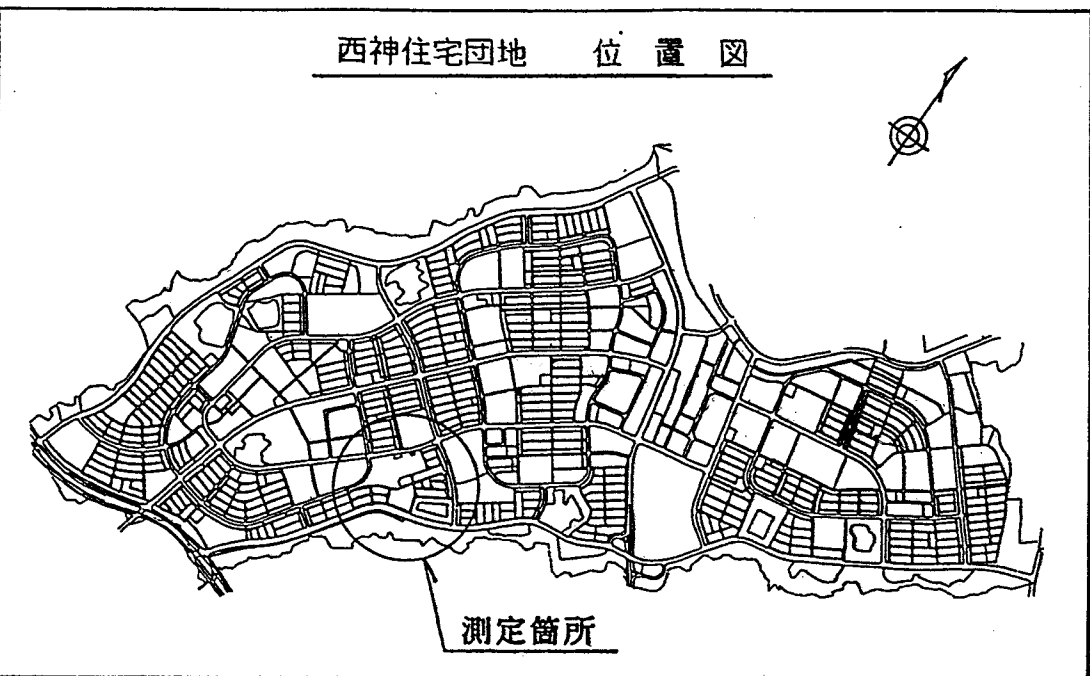

新都市整備本部 工務課	
図 名	確定測量図
縮 尺	1:500
作製年月日	平成8年10月
担当測量士	榎田 博文 第S62-2109号
株 式 会 社 武 仲	