

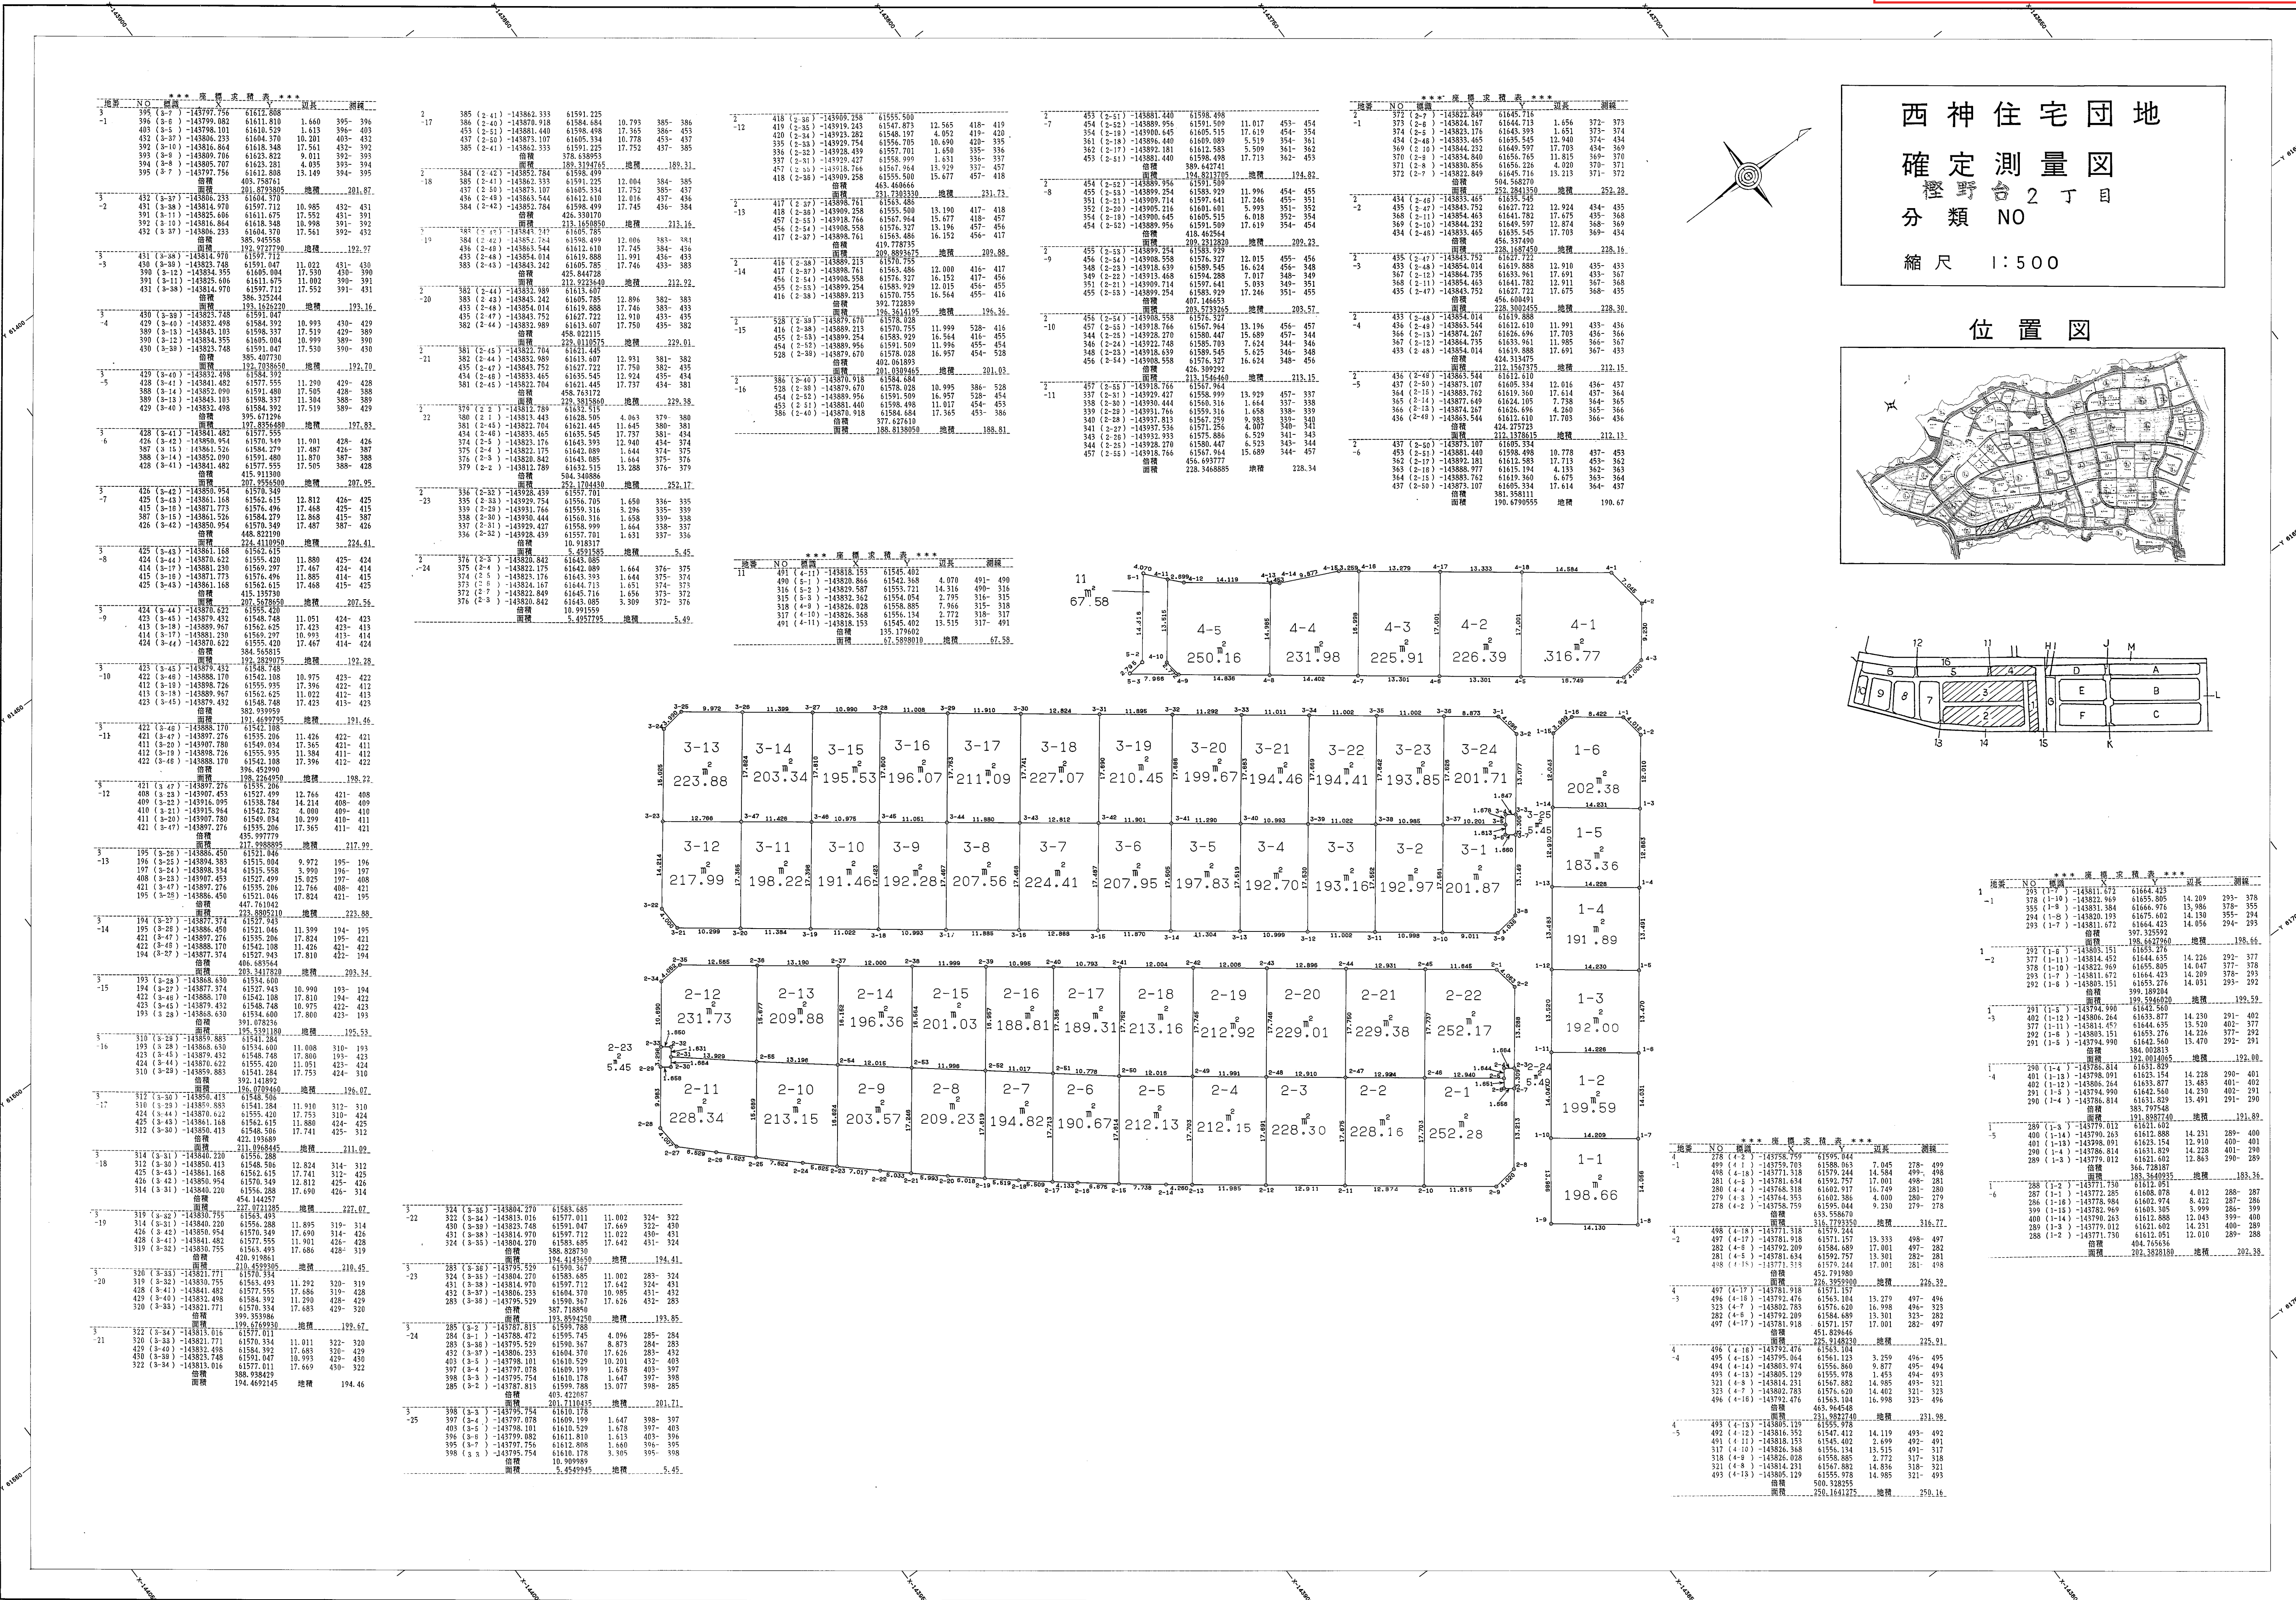


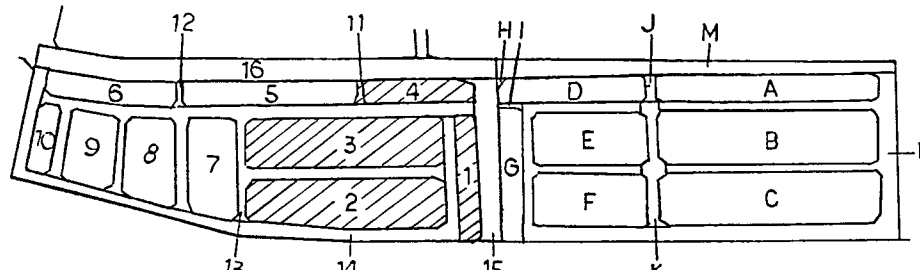

取扱い注意
この図面は、あくまで参考資料として取り扱ってください。
なお、測地系については、図面内に「世界測地系」の記載がないものは、「日本測地系」に拠っています。

西神住宅団地
確定測量図
分 類 NO
縮 尺 1:500

位置図

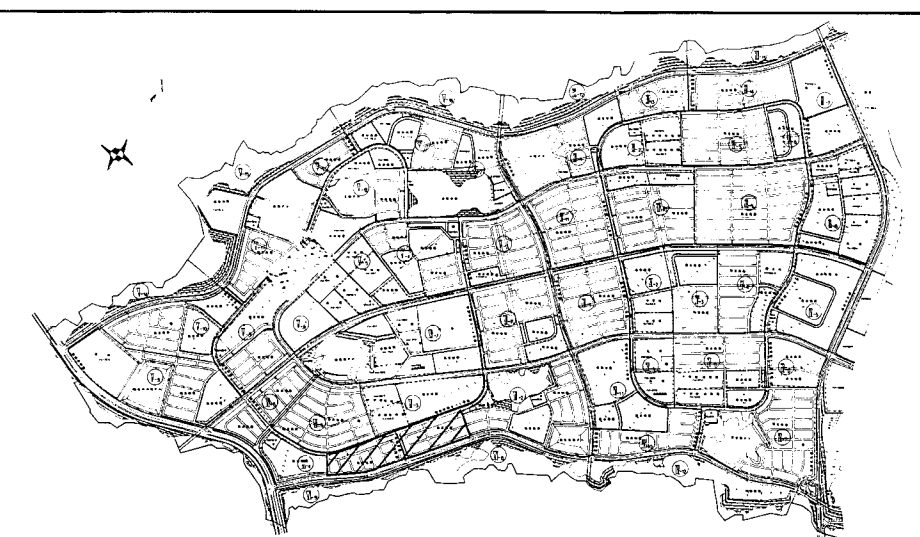


神戸市開発局西神開発事務所