
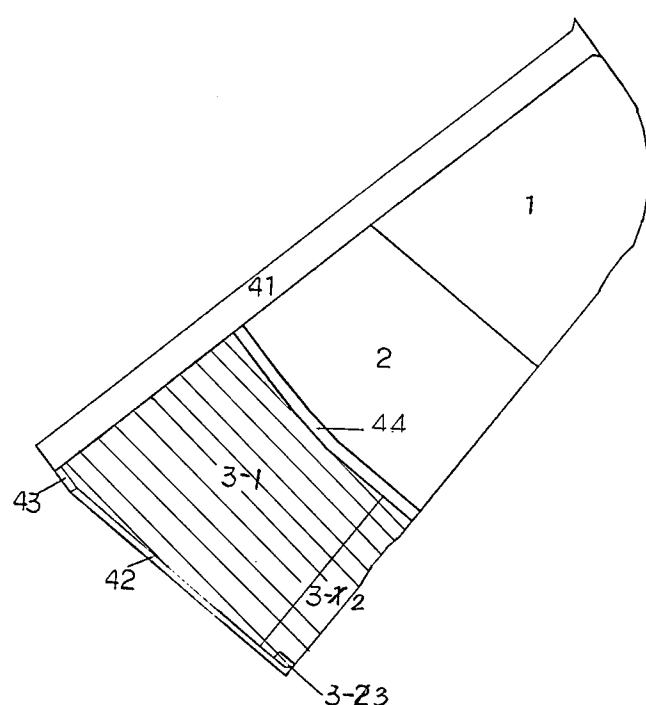


この図面は、あくまで参考資料として取り扱ってください。
 なお、測地系については、図面内に「世界測地系」の記載
 がないものは、「日本測地系」に拠っています。

縮尺 1:500

位置図

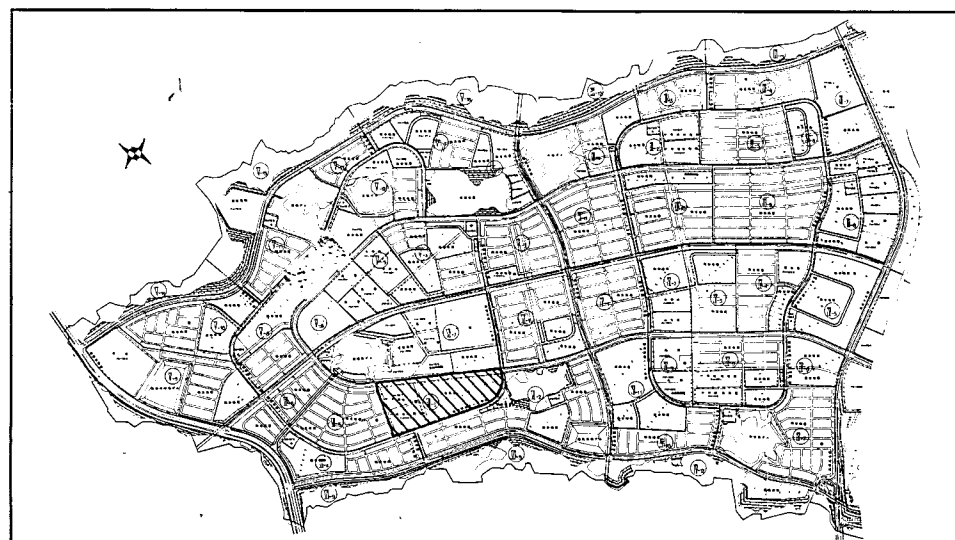

地盤	NO	標高	座標	求積表	面積	延長	湖體
3-1	119	(1-19)	-143642.877	61413.983			
	118	(1-18)	-143665.851	61424.741	16.854	119	118
	117	(1-17)	-143686.158	61464.430	49.937	118	117
	116	(1-16)	-143716.467	61504.125	49.943	117	116
	115	(1-15)	-143746.728	61543.830	49.922	116	115
	124	(1-22)	-143749.693	61565.665	4.822	125	122
	123	(1-23)	-143653.090	61621.358	121.474	122	123
	113	(1-13)	-143636.835	61600.690	26.787	123	113
	112	(1-12)	-143632.461	61594.608	6.997	113	112
	111	(1-11)	-143627.976	61589.243	6.993	112	111
	110	(1-10)	-143623.361	61583.981	6.999	111	110
	109	(1-9)	-143618.630	61578.831	6.993	110	109
	108	(1-8)	-143613.781	61573.787	6.997	109	108
	107	(1-7)	-143608.930	61568.860	6.999	108	107
	106	(1-6)	-143603.735	61564.408	6.994	107	106
	105	(1-5)	-143598.546	61559.352	6.998	106	105
	104	(1-4)	-143593.263	61554.764	6.997	105	104
	103	(1-3)	-143592.698	61554.282	0.743	104	103
	102	(1-2)	-143569.599	61535.152	29.992	103	102
	101	(1-1)	-143553.508	61521.835	20.887	102	101
	121	(1-21)	-143585.355	61483.399	49.916	101	121
	120	(1-20)	-143581.247	61481.213	49.983	101	120
	119	(1-19)	-143642.877	61413.983	40.169	120	119
		面積		40000.066947			
		面積		20000.0334735	面積		20000.03

地籍	N	O	標號	座標	面積	表	週長	週線
3	125	(1-23)	-143655.093	61621.358				
3-2	122	(1-22)	-143749.640	61647.665	121.474	123-	122	
	125	(1-25)	-143757.114	61577.414	12.272	122-	125	
	126	(1-26)	-143753.577	61560.081	4.430	125-	126	
	1049	(K-44)	-143760.931	61569.564	12.000	126-	1049	
	1051	(K-45)	-143753.223	61588.566	31.451	1049-	1051	
	1052	(K-41)	-143706.116	6146.393	3.500	1051-		
	1053	(K-40)	-143697.271	61615.610	9.800	1052-	1053	
	1051	(K-39)	-143684.837	61565.112	15.459	1053-	1051	
	1055	(K-38)	-143677.839	61632.971	10.523	1054-	1055	
	114	(1-14)	-143667.799	61640.624	12.624	1055-	114	
	802	(1 1 1)	-143655.043	61623.912	21.024	114	802	
	125	(1-23)	-143655.093	61621.358	3.215	802-	125	
			面積	5887.955510				
			面積	2840.977550	地籍		2840.97	
3	126	(1-26)	-143753.577	61560.081				
3-2	125	(1-25)	-143757.114	61577.414	4.430	126-	125	
	3124	(1-24)	-143762.576	61564.558	8.993	125-	3124	
	1048	(K-45)	-143762.292	61568.563	3.585	3124-	1048	
	1049	(K-44)	-143760.931	61569.564	1.707	1048-	1049	
	126	(1-26)	-143753.577	61560.081	12.000	1049-	126	
			面積	97.366312				
			面積	48.683150	地籍		48.68	