

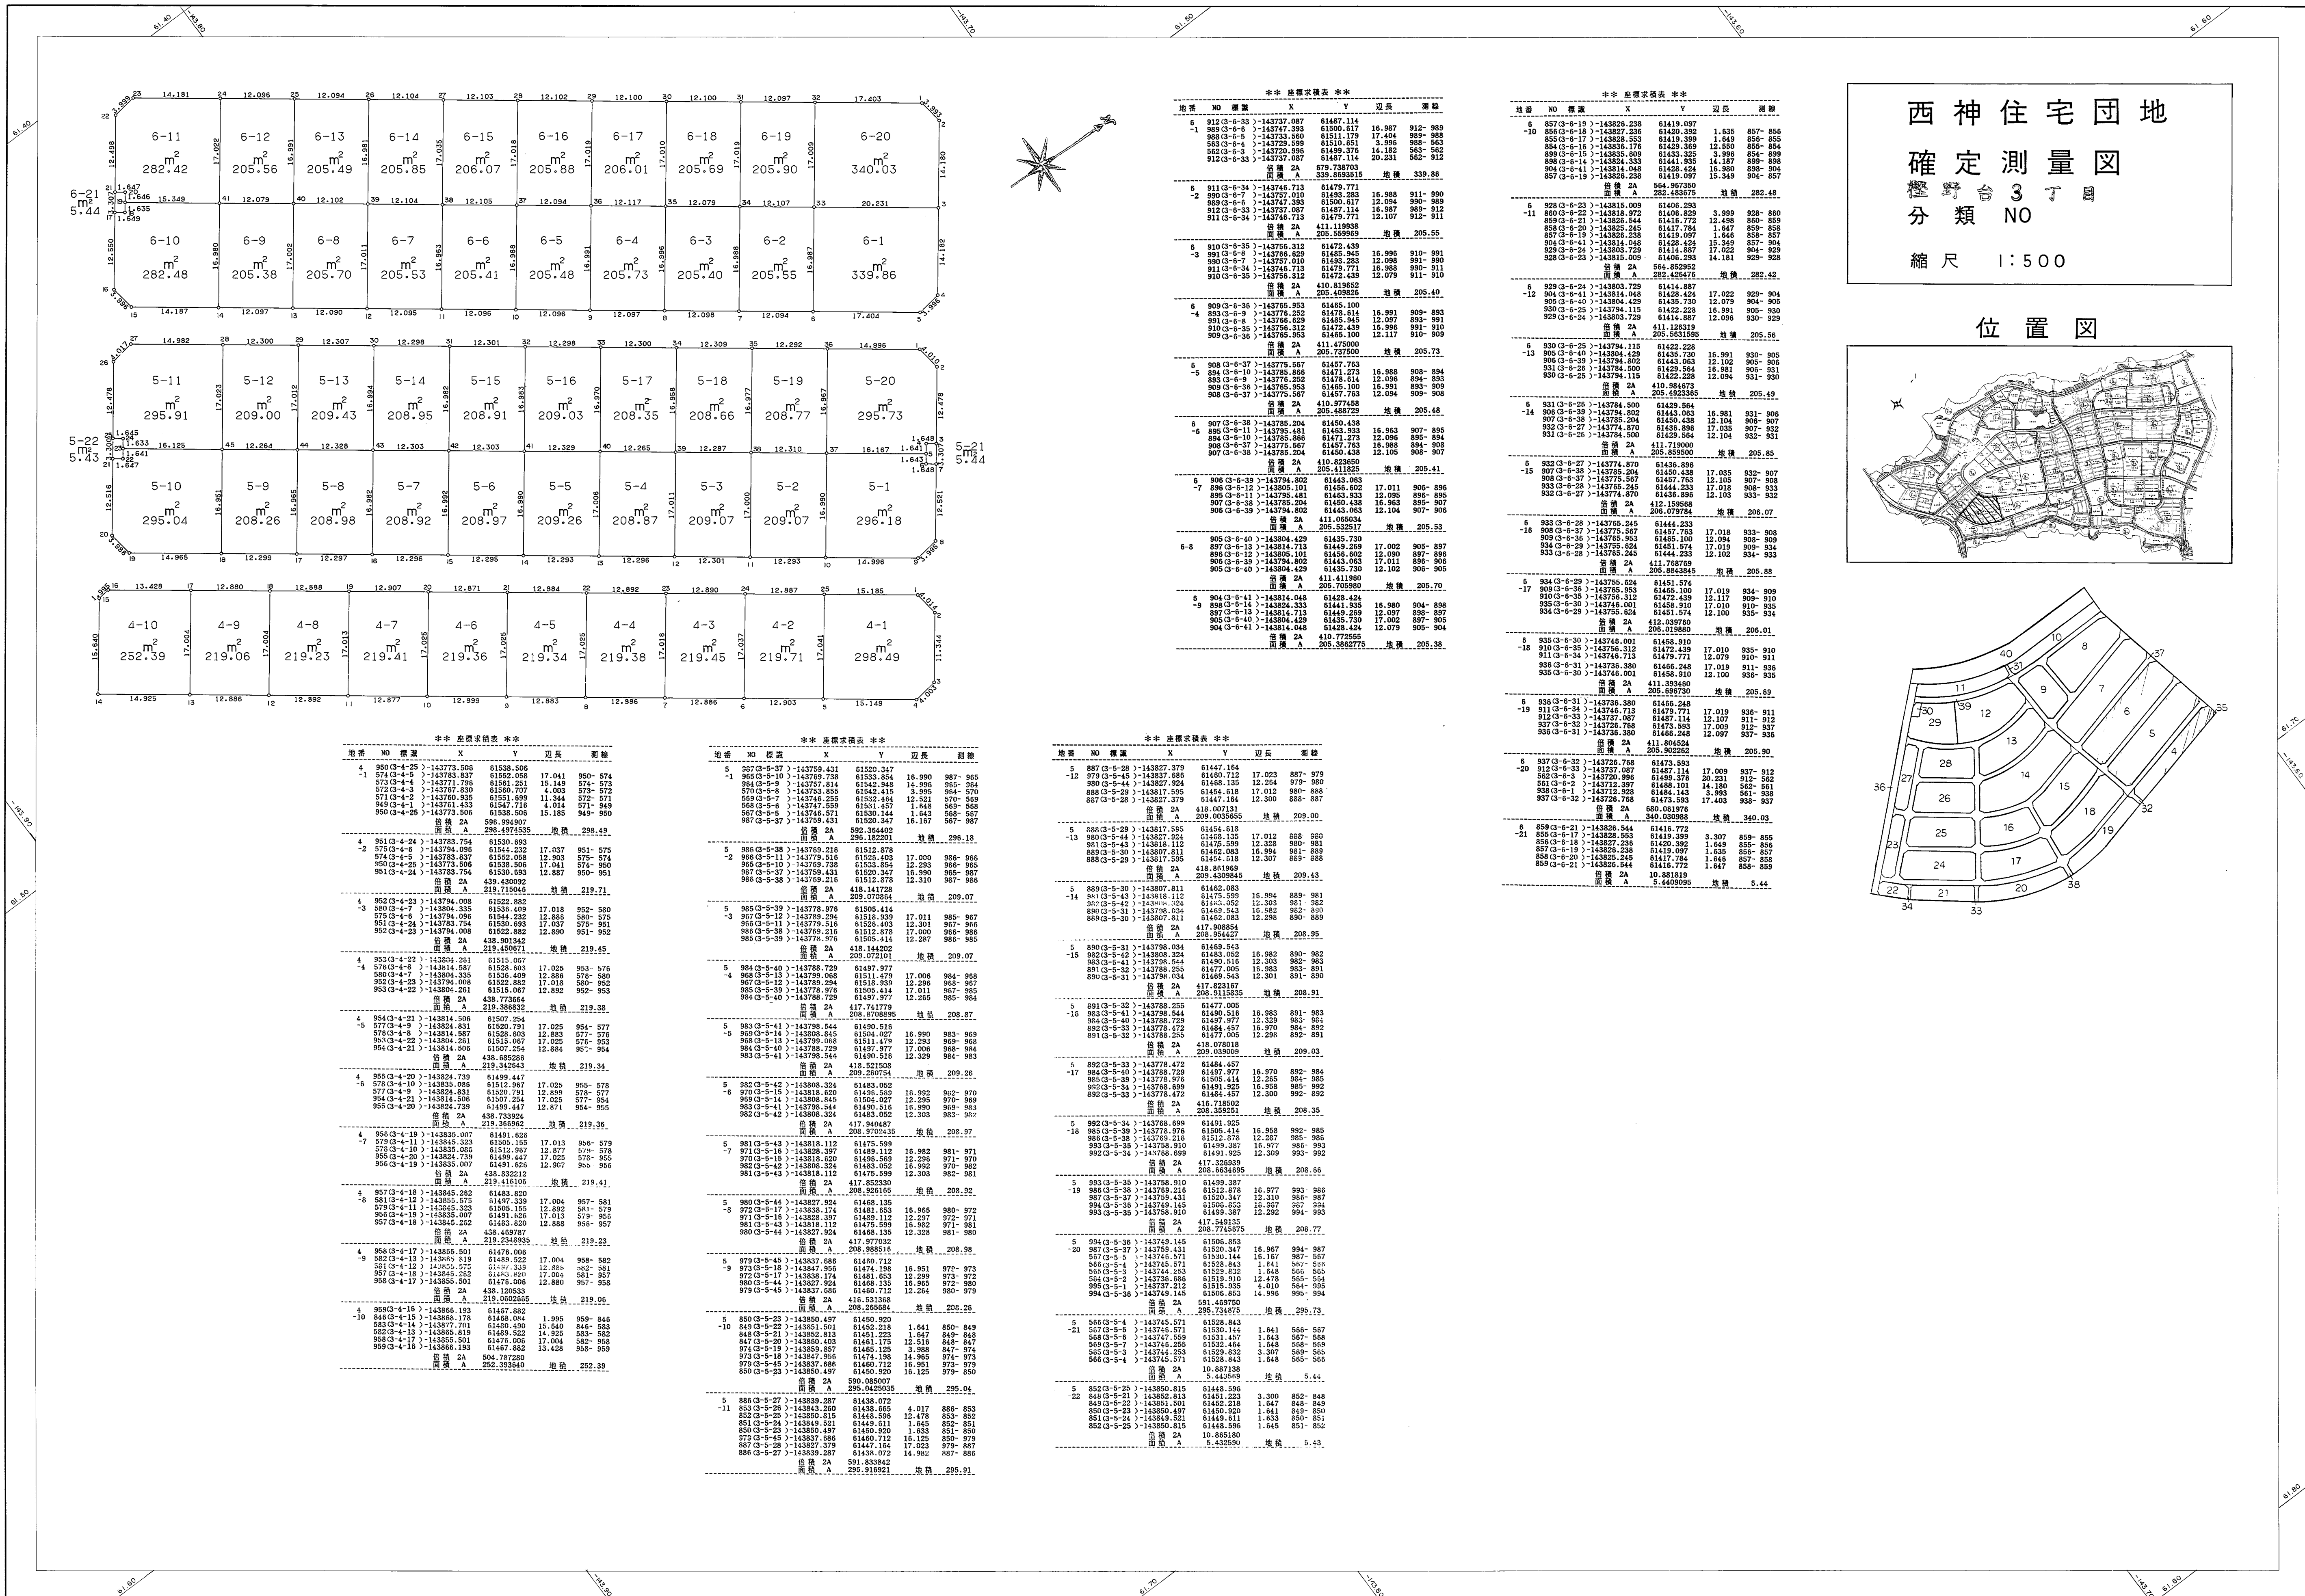


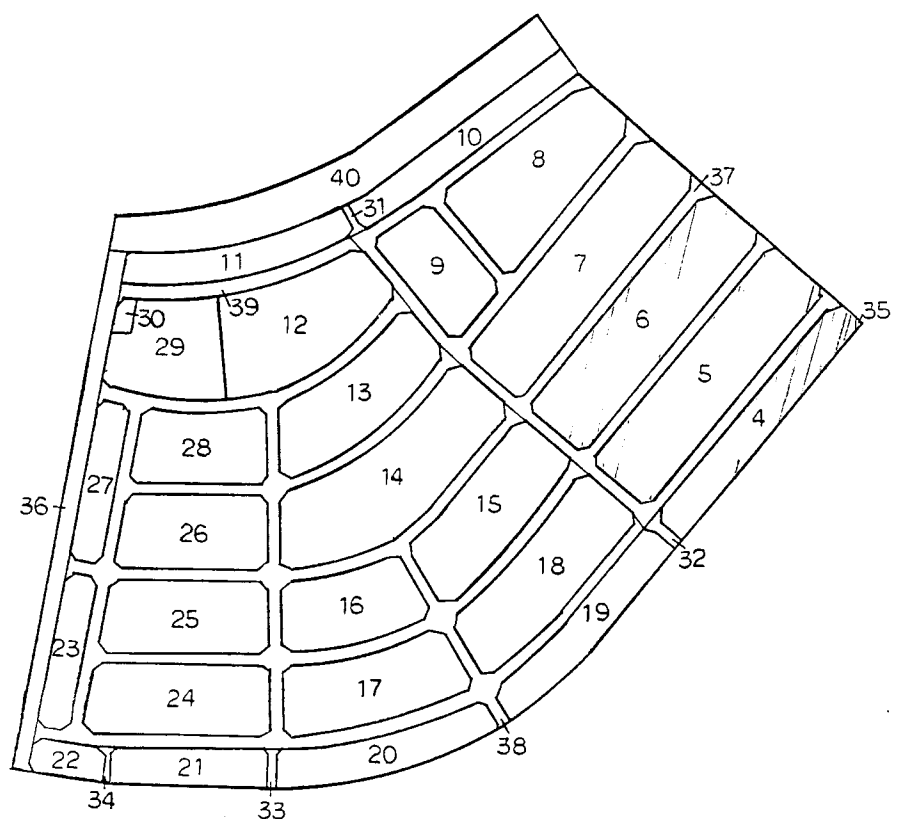

西神住宅団地
確定測量図
整野台3丁目
分類 NO

縮尺 1:500

位置図

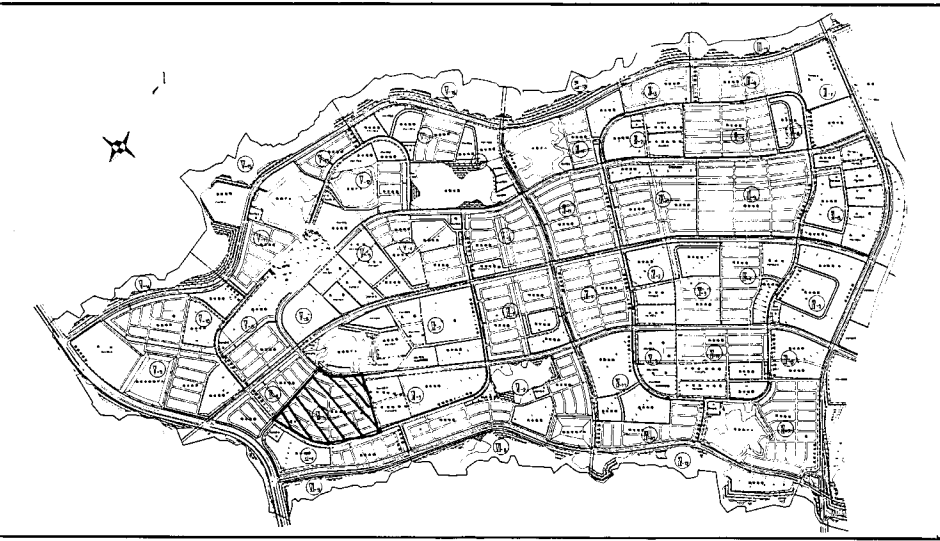

神戸市開発局西神開発事務所