取扱注意
この図面は、あくまで参考資料として取り扱ってください。
なお、測地系については、図面内に「世界測地系」の記載がないものは、「日本測地系」に拠っています。

昭和六十三年三月調製

西神住宅団地
確定測量図
樫野台3丁目
分類 NO

縮尺 1:500

位置図

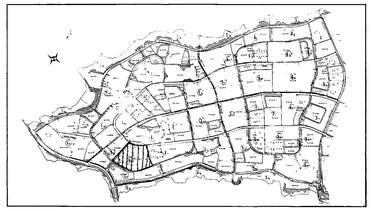

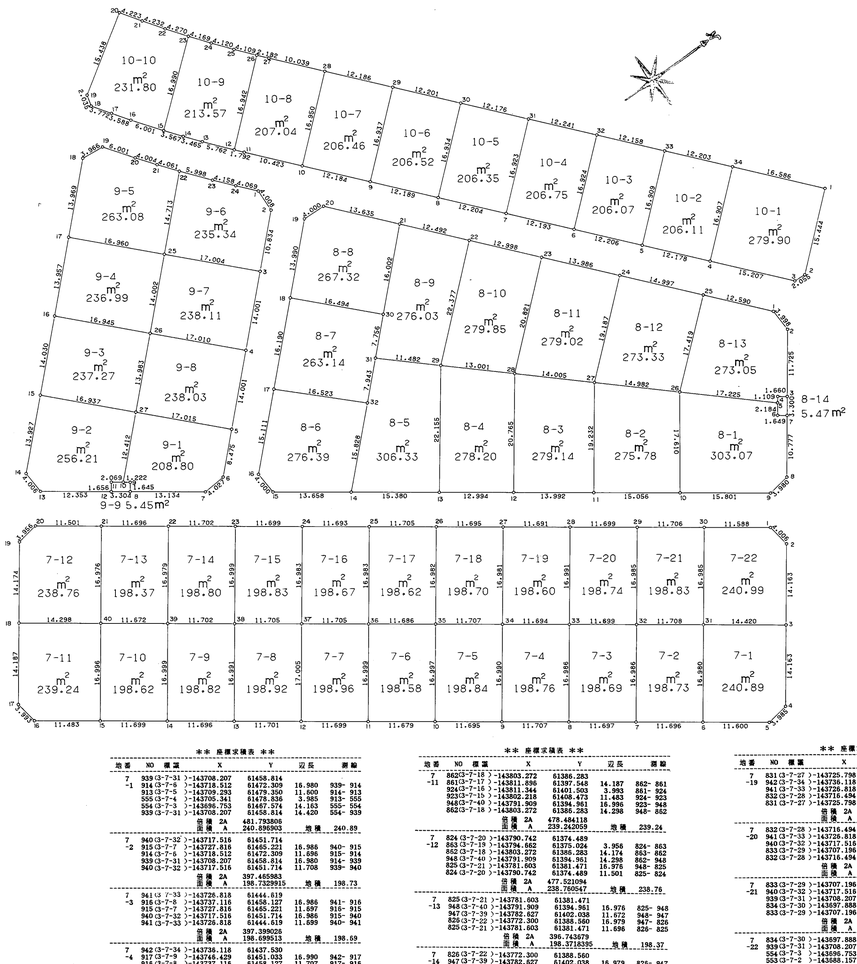

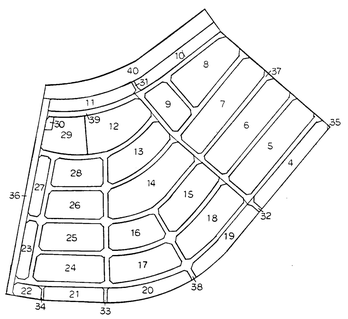

** 座標求積表 **

地番	NO	標識	X	Y	辺長	測線
9	1353	(3-9-27)	-143704.821	61359.235		
-1	1014	(3-9-10)	-143771.941	61377.654	12.412	1393-1014
	1013	(3-9-9)	-143772.977	61378.405	1.222	1014-1013
	1012	(3-9-8)	-143773.969	61379.717	1.645	1013-1012
	1011	(3-9-7)	-143763.533	61387.691	13.134	1012-1011
	1010	(3-9-6)	-143759.510	61387.502	4.027	1011-1010
	1009	(3-9-5)	-143753.289	61381.746	8.475	1010-1009
	1353	(3-9-27)	-143754.821	61359.235	17.015	1009-1393
		倍積 2A	417.606415			
		面積 A	208.8032075		地積	208.80
9	1052	(3-9-15)	-143776.305	61356.766		
-2	1051	(3-9-14)	-143786.554	61356.215	13.927	1052-1051
	1050	(3-9-13)	-143786.416	61370.219	4.006	1051-1050
	1016	(3-9-12)	-143776.599	61377.717	12.353	1050-1016
	1015	(3-9-11)	-143775.590	61376.404	1.656	1016-1015
	1014	(3-9-10)	-143773.941	61377.654	2.069	1015-1014
	1393	(3-9-27)	-143754.821	61359.235	12.412	1014-1393
	1052	(3-9-15)	-143776.305	61356.766	16.937	1393-1052
		倍積 2A	512.430602			
		面積 A	256.215301		地積	256.21
9	1394	(3-9-16)	-143765.995	61347.271		
-3	1052	(3-9-15)	-143776.305	61356.766	14.030	1394-1052
	1393	(3-9-27)	-143754.821	61359.235	16.937	1052-1393
	1392	(3-9-29)	-143754.540	61359.758	13.383	1393-1392
	1394	(3-9-16)	-143765.995	61347.271	16.945	1392-1394
		倍積 2A	474.557332			
		面積 A	237.278666		地積	237.27
9	1053	(3-9-17)	-143755.742	61337.801		
-4	1394	(3-9-16)	-143765.995	61347.271	13.957	1053-1394
	1392	(3-9-28)	-143754.540	61359.758	16.945	1394-1392
	1391	(3-9-25)	-143744.244	61350.269	14.002	1392-1391
	1053	(3-9-17)	-143755.742	61337.801	16.960	1391-1053
		倍積 2A	473.963111			
		面積 A	236.9815555		地積	236.99
9	1036	(3-9-19)	-143741.539	61328.833		
-5	1054	(3-9-18)	-143745.473	61325.331	3.966	1036-1054
	1053	(3-9-17)	-143755.742	61337.801	13.969	1054-1053
	1391	(3-9-25)	-143744.244	61350.269	16.960	1053-1391
	1039	(3-9-22)	-143733.412	61340.312	14.713	1391-1039
	1038	(3-9-21)	-143735.629	61337.048	4.061	1039-1038
	1037	(3-9-20)	-143738.153	61333.787	4.004	1038-1037
	1036	(3-9-19)	-143741.539	61328.833	6.001	1037-1036
		倍積 2A	526.178588			
		面積 A	263.089294		地積	263.08
9	1039	(3-9-22)	-143733.412	61340.312		
-6	1391	(3-9-25)	-143744.244	61350.269	14.713	1039-1391
	1008	(3-9-3)	-143732.707	61362.760	17.004	1391-1008
	1007	(3-9-2)	-143724.745	61355.413	10.834	1008-1007
	1042	(3-9-1)	-143724.517	61351.411	4.058	1007-1042
	1041	(3-9-24)	-143727.112	61348.277	4.069	1042-1041
	1040	(3-9-23)	-143728.738	61345.053	4.158	1041-1040
	1039	(3-9-22)	-143733.412	61340.312	5.998	1040-1039
		倍積 2A	470.685529			
		面積 A	235.3427645		地積	235.34
9	1391	(3-9-25)	-143744.244	61350.269		
-7	1392	(3-9-26)	-143754.540	61359.758	14.002	1391-1392
	1390	(3-9-4)	-143742.998	61372.253	17.010	1392-1390
	1008	(3-9-3)	-143732.707	61362.760	14.001	1390-1008
	1391	(3-9-25)	-143744.244	61350.269	17.004	1008-1391
		倍積 2A	476.236180			
		面積 A	238.118090		地積	238.11
9	1392	(3-9-28)	-143754.540	61359.758		
-8	1393	(3-9-27)	-143754.821	61359.235	13.383	1392-1393
	1009	(3-9-1)	-143753.289	61381.746	17.015	1393-1009
	1390	(3-9-4)	-143742.998	61372.253	14.001	1009-1390
	1392	(3-9-28)	-143754.540	61359.758	17.010	1390-1392
		倍積 2A	476.068606			
		面積 A	238.034303		地積	238.03
9	1015	(3-9-11)	-143775.590	61376.404		
-9	1015	(3-9-12)	-143776.599	61377.717	1.656	1015-1016
	1012	(3-9-8)	-143773.969	61379.717	3.304	1016-1012
	1013	(3-9-9)	-143772.977	61378.405	1.645	1012-1013
	1014	(3-9-10)	-143773.941	61377.654	1.222	1013-1014
	1015	(3-9-11)	-143775.590	61376.404	2.069	1014-1015
		倍積 2A	10.917837			
		面積 A	5.4589185		地積	5.45

** 座標求積表 **

地番	NO	標識	X	Y	辺長	測線
10	546	(3-10-34)	-143655.009	61398.130		
-1	1017	(3-10-4)	-143669.061	61408.877	16.907	546-1017
	548	(3-10-3)	-143659.349	61420.579	15.207	1017- 548
	547	(3-10-2)	-143657.303	61420.768	2.055	548- 547
	545	(3-10-1)	-143645.424	61410.899	15.444	547- 545
	546	(3-10-34)	-143655.009	61398.130	16.585	545- 546
		倍積 2A	559.817938			
		面積 A	279.908969		地積	279.90
10	526	(3-10-33)	-143663.801	61388.738		
-2	1018	(3-10-5)	-143678.838	61399.505	16.909	526-1018
	1017	(3-10-4)	-143669.061	61408.877	12.178	1018-1017
	546	(3-10-34)	-143655.009	61398.130	16.907	1017- 546
	525	(3-10-33)	-143663.801	61388.738	12.203	546- 525
		倍積 2A	412.237471			
		面積 A	206.1187355		地積	206.11
10	525	(3-10-32)	-143671.545	61379.355		
-3	1019	(3-10-6)	-143684.624	61390.106	16.924	525-1019
	1018	(3-10-5)	-143678.838	61399.505	12.206	1019-1018
	526	(3-10-33)	-143663.801	61388.738	16.909	1018- 526
	525	(3-10-32)	-143671.545	61379.355	12.158	526- 525
		倍積 2A	412.155219			
		面積 A	206.0776095		地積	206.07
10	524	(3-10-31)	-143679.358	61369.942		
-4	1020	(3-10-7)	-143692.406	61380.719	16.923	524-1020
	1019	(3-10-6)	-143684.624	61390.106	12.193	1020-1019
	525	(3-10-32)	-143671.545	61379.355	16.924	1019- 525
	524	(3-10-31)	-143679.358	61369.942	12.241	525- 524
		倍積 2A	413.511040			
		面積 A	206.755520		地積	206.75
10	523	(3-10-30)	-143687.125	61360.565		
-5	1021	(3-10-8)	-143700.199	61371.327	16.934	523-1021
	1020	(3-10-7)	-143692.406	61380.719	12.204	1021-1020
	524	(3-10-31)	-143679.358	61369.942	16.923	1020- 524
	523	(3-10-30)	-143687.125	61360.565	12.176	524- 523
		倍積 2A	412.715329			
		面積 A	206.3576645		地積	206.35
10	522	(3-10-29)	-143694.906	61351.167		
-6	1022	(3-10-9)	-143707.975	61361.940	16.937	522-1022
	1021	(3-10-8)	-143700.199	61371.327	12.189	1022-1021
	523	(3-10-30)	-143687.125	61360.565	16.934	1021- 523
	522	(3-10-29)	-143694.906	61351.167	12.201	523- 522
		倍積 2A	413.058125			
		面積 A	206.5290625		地積	206.52
10	521	(3-10-28)	-143702.882	61341.784		
-7	1023	(3-10-10)	-143715.760	61352.587	16.950	521-1023
	1022	(3-10-9)	-143707.975	61361.940	12.184	1023-1022
	522	(3-10-29)	-143694.906	61351.167	16.937	1022- 522
	521	(3-10-28)	-143702.882	61341.784	12.186	522- 521
		倍積 2A	412.923024			
		面積 A	206.461512		地積	206.46
10	519	(3-10-26)	-143710.465	61332.362		
-8	1025	(3-10-12)	-143723.533	61343.144	15.942	519-1025
	1024	(3-10-11)	-143723.394	61344.528	1.792	1025-1024
	1023	(3-10-10)	-143715.760	61352.587	10.423	1024-1023
	521	(3-10-28)	-143702.882	61341.784	16.950	1023- 521
	520	(3-10-27)	-143709.078	61334.045	10.039	521- 520
	519	(3-10-26)	-143710.465	61332.362	2.182	520- 519
		倍積 2A	414.080032			
		面積 A	207.040016		地積	207.04
10	516	(3-10-23)	-143717.974	61322.500		
-9	1028	(3-10-15)	-143731.330	61333.002	16.990	516-1028
	1027	(3-10-14)	-143729.214	61335.874	3.567	1028-1027
	1026	(3-10-13)	-143727.121	61343.435	3.465	1027-1026
	1025	(3-10-12)	-143723.533	61343.144	5.762	1026-1025
	519	(3-10-26)	-143710.465	61332.362	16.942	1025- 519
	518	(3-10-25)	-143713.021	61329.145	4.109	519- 518
	517	(3-10-24)	-143715.520	61325.870	4.130	518- 517
	516	(3-10-23)	-143717.974	61322.500	4.169	517- 516
		倍積 2A	427.145344			
		面積 A	213.572672		地積	213.57
10	513	(3-10-20)	-143725.069	61311.938		
-10	1055	(3-10-16)	-143738.237	61319.997	15.438	513-1055
	1031	(3-10-18)	-143738.826	61321.945	2.035	1055-1031
	1030	(3-10-17)	-143736.767	61325.105	3.772	1031-1030
	1029	(3-10-16)	-143734.786	61328.096	3.588	1030-1029
	1028	(3-10-15)	-143731.330	61333.002	6.001	1029-1028
	516	(3-10-23)	-143717.974	61322.500	16.990	1028- 516
	515	(3-10-22)	-143720.435	61319.010	4.270	516- 515
	514	(3-10-21)	-143722.784	61315.490	4.232	515- 514
	513	(3-10-20)	-143725.069	61311.938	4.223	514- 513
		倍積 2A	463.613023			
		面積 A	231.8065115		地積	231.80

** 座標求積表 **

地番	NO	標識	X	Y	辺長	測線
8	1005	(3-8-28)	-143687.058	61403.874		
-1	837	(3-8-10)	-143697.817	61427.357	17.610	1005- 837
	838	(3-8-11)	-143708.056	61423.874	15.801	837- 838
	1003	(3-8-28)	-143687.058	61403.874	20.825	838- 1003
	551	(3-8-2)	-143674.566	61435.490	10.777	1003- 551
	996	(3-8-6)	-143675.874	61437.486	2.049	551- 996
	997	(3-8-5)	-143674.566	61435.735	2.184	996- 997
	1005	(3-8-28)	-143687.058	61423.874	17.225	997-1005
		倍積 2A	606.147570			
		面積 A	303.073785		地積	303.07
8	1004	(3-8-27)	-143697.914	61413.549		
-2	838	(3-8-11)	-143708.056	61423.874	19.232	1004- 838
	837	(3-8-10)	-143697.817	61427.357	15.068	838- 837
	1005	(3-8-28)	-143687.058	61423.874	17.610	837-1005
	1004	(3-8-27)	-143697.914	61413.549	14.982	1005-1004
		倍積 2A	551.580144			
		面積 A	275.790912		地積	275.78
8	1003	(3-8-28)	-143708.056	61403.891		
-3	839	(3-8-12)	-143720.774	61420.352	20.765	1003- 839
	838	(3-8-11)	-143708.056	61423.874	13.982	839- 838
	1004	(3-8-27)	-143697.914	61413.549	19.232	838-1004
	1003	(3-8-28)	-143708.056	61403.891	14.005	1004-1003
		倍積 2A	558.291810			
		面積 A	279.145905		地積	279.14
8	1002	(3-8-29)	-143717.492	61394.947		
-4	840	(3-8-13)	-143731.045	61412.772	22.155	1002- 840
	839	(3-8-12)	-143720.774	61420.352	12.994	840- 839
	1003	(3-8-28)	-143708.056	61403.891	20.765	839-1003
	1002	(3-8-29)	-143717.492	61394.947	13.001	1003-1002
		倍積 2A	556.412988			
		面積 A	278.206494		地積	278.20
8	1000	(3-8-31)	-143725.802	61387.024		
-5	1001	(3-8-32)	-143731.628	61392.423	7.943	1000-1001
	841	(3-8-14)	-143743.273	61403.143	15.828	1001- 841
	840	(3-8-13)	-143731.045	61412.772	15.380	841- 840
	1002	(3-8-29)	-143717.492	61394.947	22.155	840-1002
	1000	(3-8-31)	-143725.802	61387.024	11.482	1002-1000
		倍積 2A	612.678429			
		面積 A	306.3392145		地積	306.33
8	844	(3-8-17)	-143743.195	61380.624		
-6	842	(3-8-15)	-143754.305	61392.887	15.111	844- 843
	843	(3-8-16)	-143754.135	61394.863	4.000	843- 842
	841	(3-8-14)	-143743.273	61403.143	15.828	842- 841
	1001	(3-8-32)	-143731.628	61392.423	15.828	841-1001
	844	(3-8-17)	-143743.195	61380.624	16.523	1001- 844
		倍積 2A	552.781663			
		面積 A	276.3908415		地積	276.39
8	845	(3-8-18)	-143731.300	61369.541		
-7	844	(3-8-17)	-143743.195	61380.624	16.190	845- 844
	1001	(3-8-32)	-143731.628	61392.423	16.523	844-1001
	1000	(3-8-31)	-143725.802	61387.024	7.943	1001-1000
	999	(3-8-30)	-143720.108	61381.757	7.756	1000- 999
	845	(3-8-18)	-143731.300	61369.541	16.494	999- 845
		倍積 2A	526.283294			
		面積 A	263.141647		地積	263.14
8	1043	(3-8-20)	-143717.032	61360.422		
-8	1006	(3-8-21)	-143721.023	61380.148	4.000	1043-1006
	845	(3-8-18)	-143731.300	61369.541	13.990	1006- 845
	999	(3-8-30)	-143720.108	61381.757	16.494	845- 999
	1044	(3-8-21)	-143708.333	61370.921	16.002	999-1044
	1043	(3-8-20)	-143717.032	61360.422	13.635	1044-1043
		倍積 2A	534.640686			
		面積 A	267.320343		地積	267.32
8	1044	(3-8-21)	-143708.333	61370.921		
-9	999	(3-8-30)	-143720.108	61381.757	16.002	1044- 999
	1000	(3-8-31)	-143725.802	61387.024	7.756	999-1000
	1002	(3-8-29)	-143717.492	61394.947	11.482	1000-1002
	1045	(3-8-22)	-143700.367	61380.544	22.377	1002-1045
	1044	(3-8-21)	-143708.333	61370.921	12.492	1045-1044
		倍積 2A	552.069731			
		面積 A	276.0348655		地積	276.03

** 座標求積表 **

地番	NO	標識	X	Y	辺長	測線
8	1045	(3-8-22)	-143700.367	61380.544		
-10	1002	(3-8-29)	-143717.492	61394.947	22.377	1045-1002
	1003	(3-8-28)	-143708.056	61403.891	13.001	1002-1003
	1046	(3-8-23)	-143693.026	61390.550	20.821	1003-1046
	1045	(3-8-22)	-143700.367	61380.544	12.998	1046-1045
		倍積 2A	559.718901			
		面積 A	279.859505		地積	279.85
8	1046	(3-8-23)	-143693.026	61390.550		
-11	1003	(3-8-28)	-143708.056	61403.891	20.821	1046-1003
	1004	(3-8-27)	-143697.914	61413.549	16.005	1003-1004
	1047	(3-8-24)	-143683.136	61401.311	19.187	1004-1047
	1046	(3-8-23)	-143693.026	61390.550	13.986	1047-1046
		倍積 2A	558.057550			
		面積 A	279.028780		地積	279.02
8	1047	(3-8-24)	-143683.136	61401.311		
-12	1004	(3-8-27)	-143697.914	61413.549	19.187	1047-1004
	1005	(3-8-26)	-143687.058	61423.874	14.982	1004-1005
	1048	(3-8-25)	-143673.565	61412.857	17.419	1005-1048
	1047	(3-8-24)	-143683.136	61401.311	14.997	1048-1047
		倍積 2A	546.672463			
		面積 A	273.3362315		地積	273.33
8	1048	(3-8-25)	-143673.565	61412.857		
-13	1005	(3-8-26)	-143687.058	61423.874	17.419	1048-1005
	997	(3-8-5)	-143674.566	61435.735	17.225	1005- 997
	996	(3-8-6)	-143673.587	61434.850	1.109	997- 996
	549	(3-8-7)	-143672.566	61435.865	1.860	996- 550
	1049	(3-8-1)	-143665.527	61422.547	3.998	550- 549
	1048	(3-8-25)	-143673.565	61412.857	12.590	1049-1048
		倍積 2A	546.113078			
		面積 A	273.056539		地積	273.05
8	998	(3-8-4)	-143673.887	61434.860		
-14	997	(3-8-5)	-143674.566	61435.735	1.109	998- 997
	996	(3-8-6)	-143675.874	61437.486	2.184	997- 996
	551	(3-8-2)	-143674.566	61435.490	1.649	996- 551
	550	(3-8-3)	-143672.566	61435.865	3.300	551- 550
	998	(3-8-4)	-143673.887	61434.860	1.860	550- 998
		倍積 2A	10.957062			
		面積 A	5.478531		地積	5.47

国際航業株式会社調製

神戸市開発局西神開発事務所