
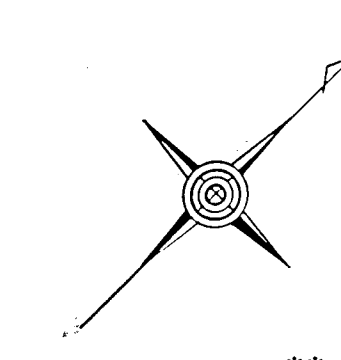
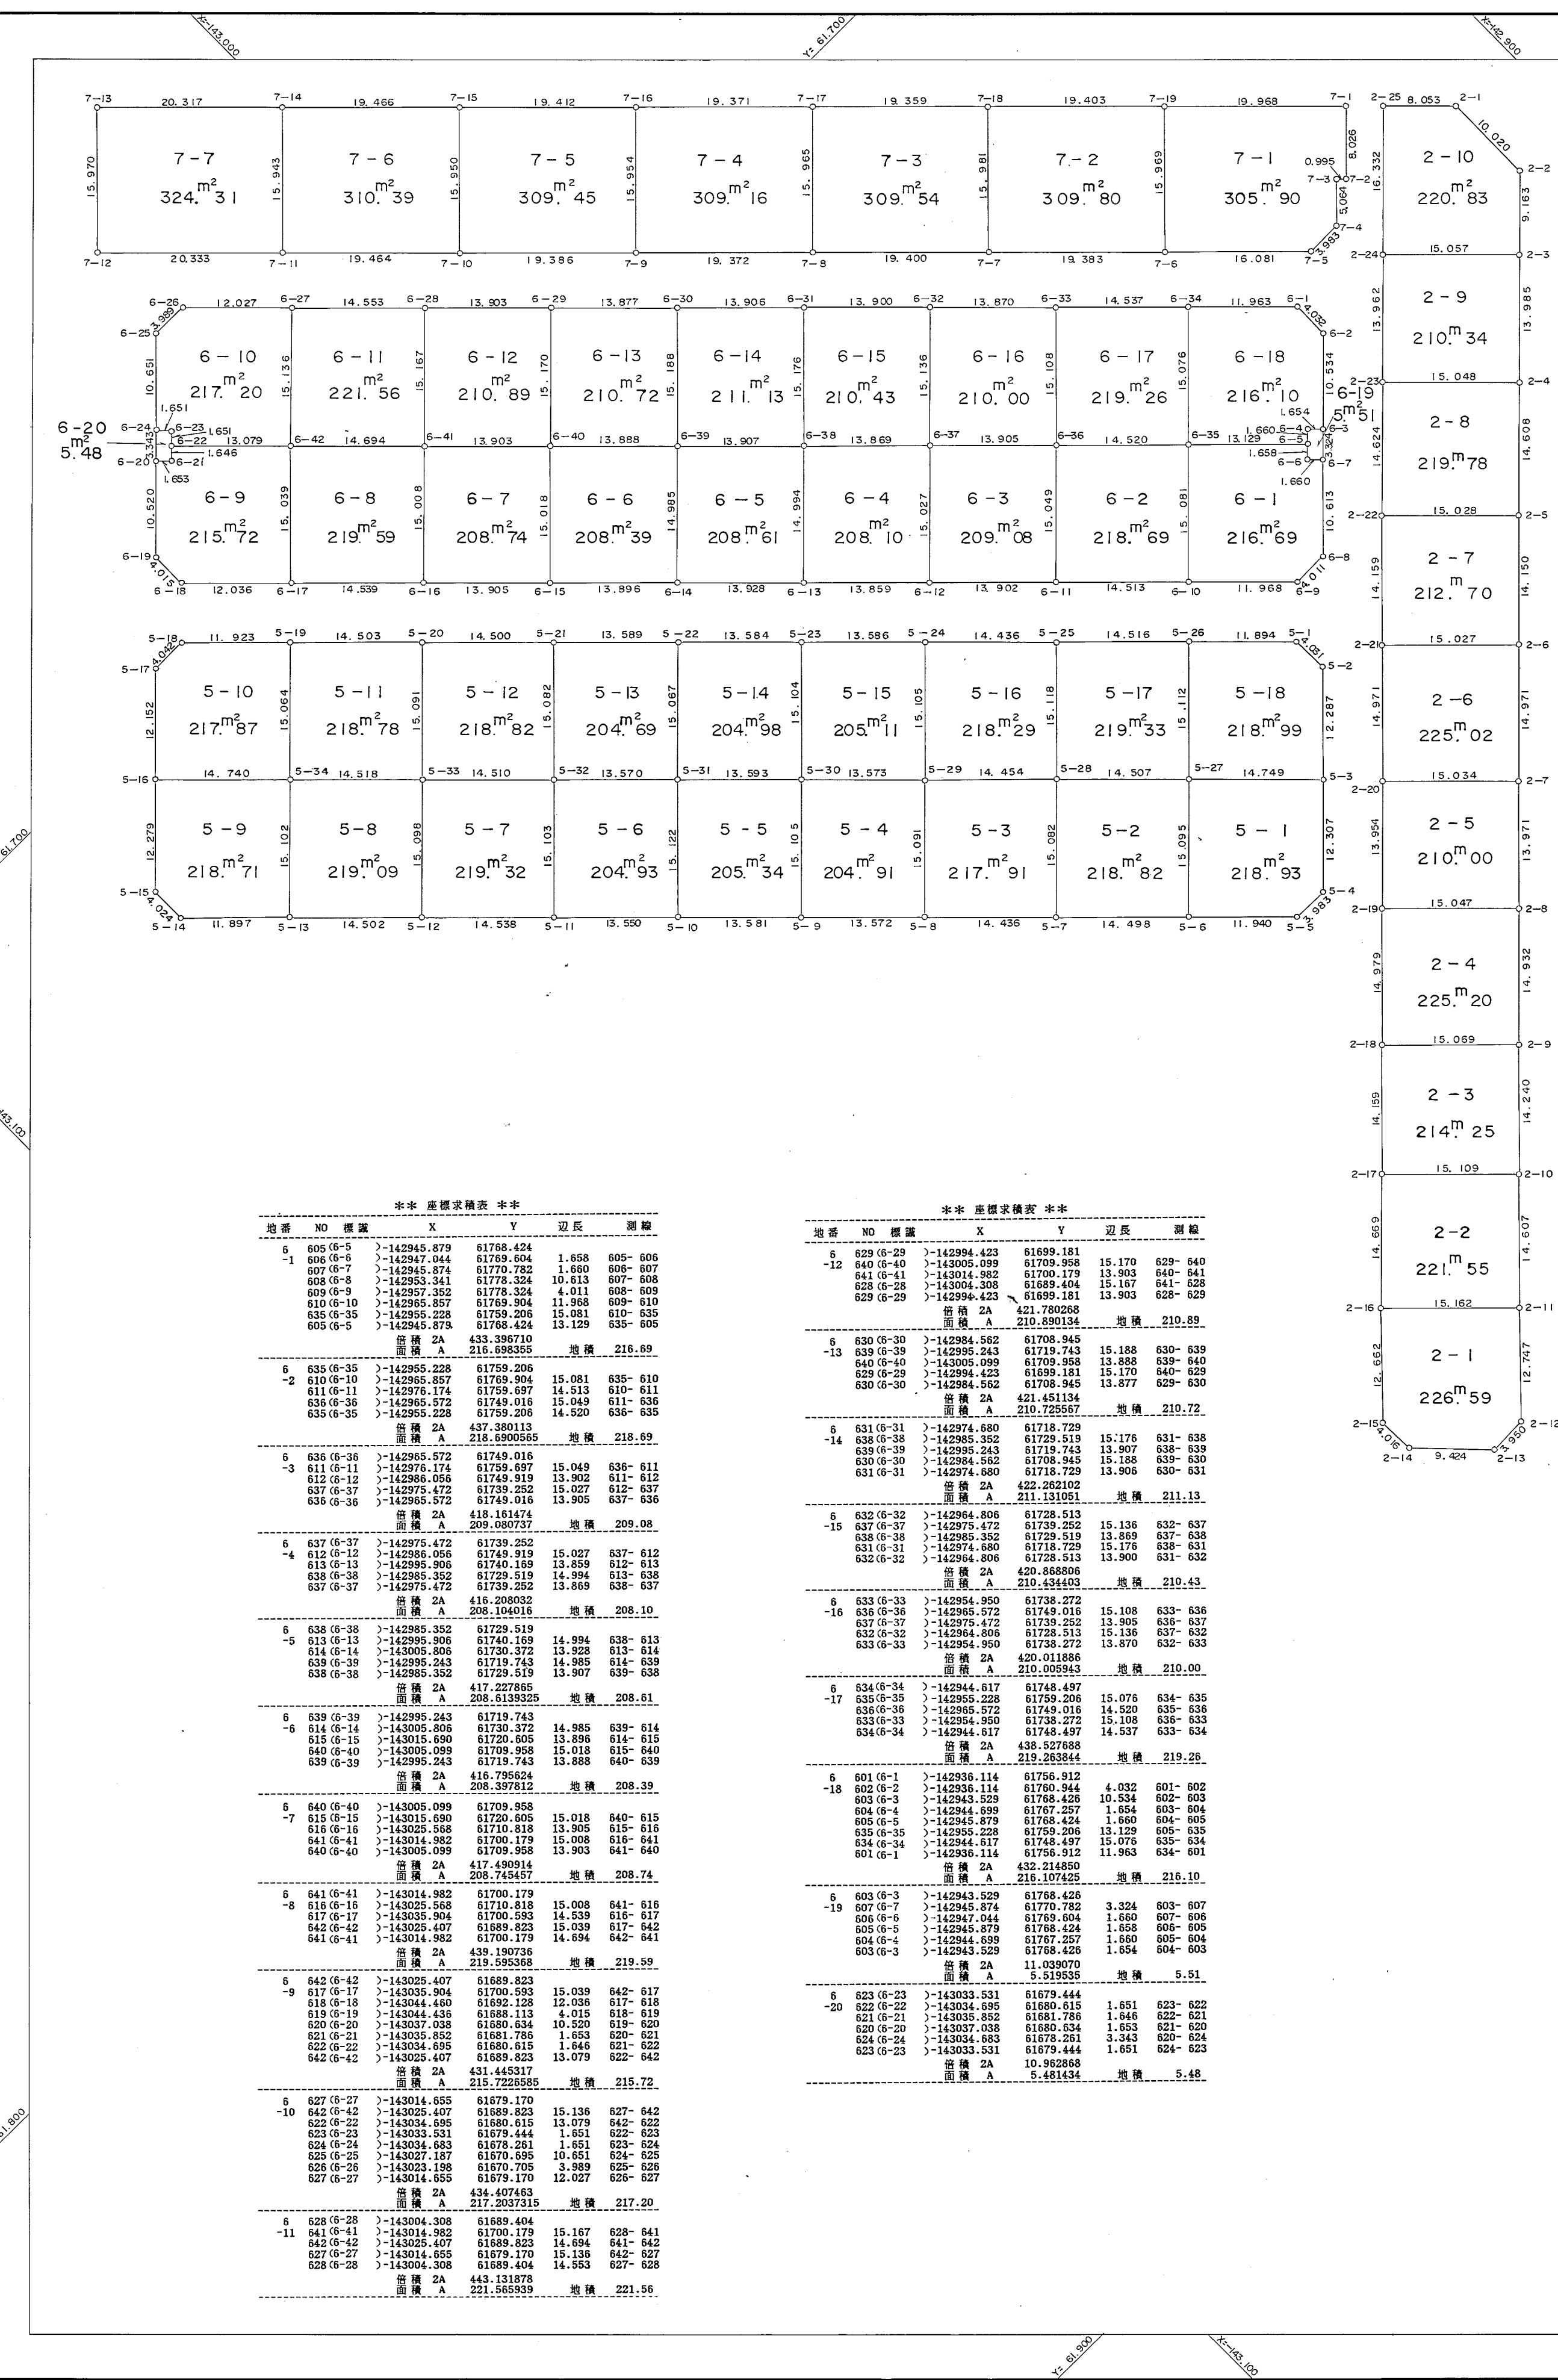
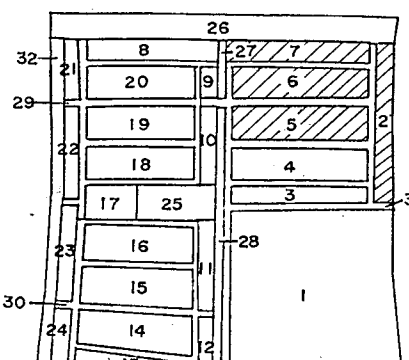


取扱注意
この図面は、あくまで参考資料として取り扱ってください。
なお、測地系については、図面内に「世界測地系」の記載がないものは、「日本測地系」に拠っています。

西神住宅団地
確定測量図
(樫野台6丁目街区確定図)
分類 NO
縮尺 1:500

位置図

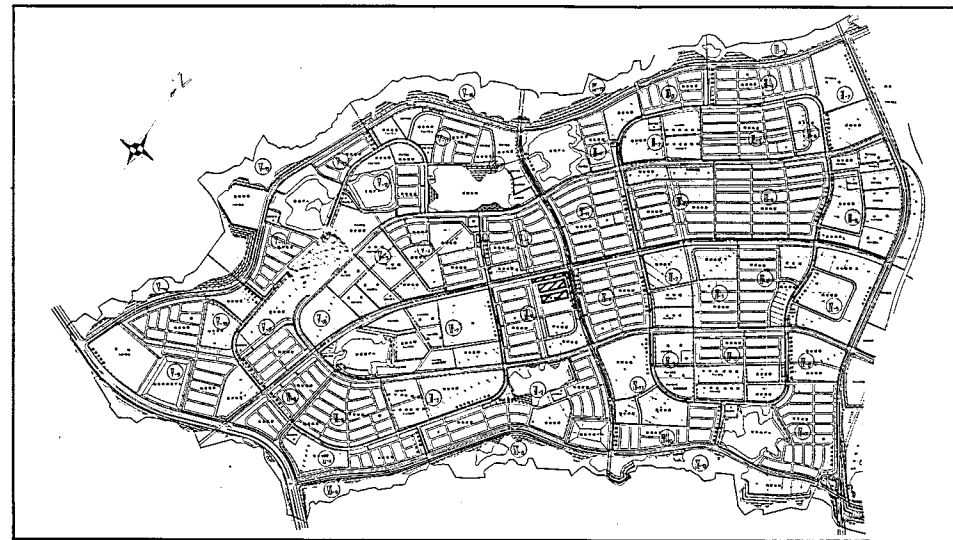

地番	NO	面積	X	Y	辺長	面積	
7	301	7-1	>142916.844	61745.052			
	302	7-2	>142922.517	61750.729	6.026	301-302	
	303	7-3	>142923.241	61750.945	0.985	302-303	
	304	7-4	>142926.812	61753.637	5.044	303-304	
	305	7-5	>142930.795	61753.688	3.863	304-305	
	306	7-6	>142942.240	61742.372	15.081	305-306	
	310	7-19	>142931.030	61730.399	15.965	306-310	
	301	7-1	>142916.844	61745.052	19.968	319-301	
	面積	2A	611.819353				
	面積	A	305.908765			面積 305.90	
7	319	7-19	>142931.030	61730.399	15.969	319-306	
	306	7-6	>142942.240	61742.372	15.962	306-307	
	307	7-7	>142956.019	61728.739	19.383	307-308	
	318	7-18	>142944.814	61717.344	15.981	307-318	
	319	7-19	>142931.030	61730.399	19.403	318-319	
	面積	2A	619.607452				
	面積	A	308.803726			面積 309.80	
	7	318	7-18	>142944.814	61717.344	15.981	318-307
		307	7-7	>142956.019	61728.739	19.383	307-308
		308	7-8	>142959.899	61715.094	19.380	308-309
317		7-17	>142958.586	61730.139	15.965	308-317	
318		7-18	>142944.814	61717.344	19.359	317-318	
面積		2A	619.099200				
面積		A	308.549525			面積 309.54	
7		317	7-17	>142958.586	61703.739		
		308	7-9	>142963.572	61701.461	19.372	308-309
		317	7-17	>142958.586	61703.739	19.371	316-317
	面積	2A	618.332328				
	面積	A	309.131314			面積 309.16	
