


取扱注意
この図面は、あくまで参考資料として取り扱ってください。
なお、測地系については、図面内に「世界測地系」の記載がないものは、「日本測地系」に拠っています。

西神住宅団地
確定測量図 19

分類 NO Ⅶ-4-2
縮尺 1:500

位置図

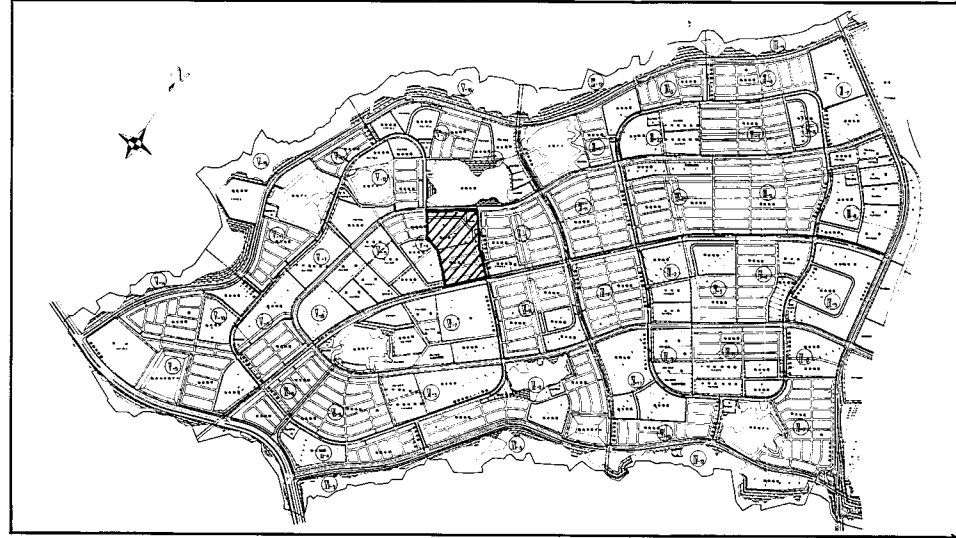

春日台2丁目1番地		
X	Y	ソチン 番号
-143079.750	61473.459	0067-14-6-3
-143079.893	61469.448	0068-14-6-4
-143086.437	61462.747	0069-14-6-5
-143090.226	61462.755	0070-14-6-6
-143116.680	61489.521	0071-14-6-7
-143137.708	61468.750	0072-14-6-8
-143166.099	61440.680	0082-14-6-17
-143200.785	61406.424	0082-14-6-18
-143220.367	61386.988	0055-14-6-8
-143223.147	61387.020	0056-14-6-9
-143233.718	61397.625	0119-14-6-10
-143210.333	61420.756	0118-14-6-11
-143192.571	61438.351	0117-14-6-12
-143174.794	61455.941	0116-14-6-13
-143157.035	61473.526	0115-14-6-14
-143139.255	61491.111	0114-14-6-15
-143121.523	61508.698	0065-14-6-1
-143114.500	61508.628	0066-14-6-2

春日台2丁目3番地		
X	Y	ソチン 番号
-143094.804	61458.162	0063-14-5-1
-143094.820	61454.177	0064-14-5-2
-143130.395	61419.038	0015-14-5-9
-143165.984	61383.892	0016-14-5-10
-143169.669	61360.443	0057-14-5-2
-143193.652	61360.428	0058-14-5-4
-143202.406	61369.365	0052-14-5-14
-143201.305	61370.524	0053-14-5-15
-143203.638	61372.070	0054-14-5-16
-143204.815	61371.712	0055-14-5-17
-143213.602	61380.549	0059-14-5-5
-143213.600	61384.574	0060-14-5-6
-143195.628	61402.332	0017-14-5-11
-143172.302	61425.369	0018-14-5-12
-143136.737	61460.536	0019-14-5-13
-143118.760	61478.336	0061-14-5-7
-143114.718	61470.308	0062-14-5-8
-143105.920	61469.405	0057-14-5-19
-143107.094	61468.241	0058-14-5-20
-143104.771	61465.893	0059-14-5-21
-143103.599	61467.056	0056-14-5-18

春日台2丁目5番地		
X	Y	ソチン 番号
-143035.680	61402.798	0082-14-3-1
-143035.684	61398.838	0083-14-3-2
-143132.701	61302.911	0084-14-3-3
-143136.692	61302.946	0085-14-3-4
-143156.597	61323.029	0086-14-3-5
-143156.690	61326.919	0087-14-3-6
-143061.358	61421.255	0088-14-3-7
-143057.347	61421.377	0089-14-3-8
-143057.217	61417.668	0090-14-3-9
-143049.457	61414.361	0091-14-3-10
-143041.847	61407.889	0092-14-3-11
-143061.590	61373.238	0050-14-3-12
-143097.130	61338.041	0080-14-3-13
-143145.449	61311.793	0064-14-3-17
-143144.270	61312.968	0065-14-3-18
-143146.598	61315.301	0066-14-3-19
-143147.787	61314.136	0067-14-3-20
-143148.261	61335.331	0067-14-3-14
-143132.481	61350.916	0080-14-3-15
-143096.930	61386.090	0089-14-3-16
-143047.903	61413.010	0069-14-3-22
-143048.965	61411.750	0070-14-3-23
-143046.454	61409.609	0071-14-3-24
-143045.386	61410.862	0068-14-3-21

春日台2丁目4番地		
X	Y	ソチン 番号
-143066.172	61429.574	0072-14-4-1
-143066.155	61425.636	0073-14-4-2
-143161.150	61331.642	0074-14-4-3
-143185.119	61331.619	0075-14-4-4
-143185.073	61351.791	0076-14-4-5
-143185.090	61355.819	0077-14-4-6
-143090.253	61449.551	0078-14-4-7
-143086.261	61449.548	0079-14-4-8
-143075.003	61438.138	0080-14-4-9
-143069.768	61433.035	0081-14-4-10
-143089.032	61403.033	0010-14-4-11
-143117.476	61374.896	0011-14-4-12
-143153.056	61339.751	0012-14-4-13
-143161.398	61379.245	0013-14-4-14
-143129.836	61414.404	0014-14-4-15
-143120.094	61420.093	0061-14-4-17
-143118.572	61418.546	0062-14-4-18
-143114.794	61422.266	0063-14-4-19
-143116.313	61423.790	0060-14-4-16

春日台2丁目6番地		
X	Y	ソチン 番号
-143075.305	61464.781	0001-14-1-1
-143071.273	61464.898	0002-14-1-2
-143067.752	61461.343	0003-14-1-3
-143064.196	61457.830	0004-14-1-4
-143060.616	61454.341	0005-14-1-5
-143053.384	61447.442	0007-14-1-7
-143049.730	61444.930	0008-14-1-8
-143046.038	61440.658	0009-14-1-9
-143042.306	61437.334	0010-14-1-10
-143038.555	61434.028	0011-14-1-11
-143034.787	61430.751	0012-14-1-12
-143030.982	61427.507	0013-14-1-13
-143027.163	61424.282	0014-14-1-14
-143023.305	61421.115	0015-14-1-15
-143018.491	61417.219	0016-14-1-16
-143016.894	61406.688	0017-14-1-17
-143014.198	61406.359	0018-14-1-18
-143011.199	61411.162	0019-14-1-19
-143008.973	61415.684	0020-14-1-20
-143005.627	61420.237	0021-14-1-21
-143005.291	61420.890	0022-14-1-22
-143001.521	61429.594	0023-14-1-23
-143001.800	61434.406	0024-14-1-24
-143006.849	61449.142	0025-14-1-25
-143001.838	61444.172	0026-14-1-26
-143001.760	61449.142	0027-14-1-27
-143001.693	61454.121	0028-14-1-28
-143081.648	61458.289	0029-14-1-29

春日台2丁目8番地		
X	Y	ソチン 番号
-143030.270	61395.073	0093-15-1
-143026.228	61395.306	0094-15-2
-143022.121	61392.137	0095-15-3
-143017.580	61388.747	0096-15-4
-143010.928	61383.905	0097-15-5
-143005.450	61380.023	0098-15-6
-142998.025	61376.780	0099-15-7
-142997.016	61374.927	0100-15-8
-142999.190	61371.061	0101-15-9
-142999.190	61367.719	0102-15-10
-142999.154	61365.961	0103-15-11
-142999.785	61364.487	0104-15-12
-142999.229	61363.046	0105-15-13
-142999.486	61361.676	0106-15-14
-142999.614	61360.169	0107-15-15
-142999.521	61358.681	0108-15-16
-142999.272	61357.203	0109-15-17
-142999.169	61356.794	0110-15-18
-142999.729	61323.314	1471-6-2
-142999.058	61310.783	1469-5-90
-142998.805	61295.949	1467-5-88
-142998.554	61281.115	1460-5-81
-142998.830	61295.571	0150-15-23
-142998.380	61324.716	0602-15-26
-142998.819	61359.886	0601-15-25

春日台2丁目21番地		
X	Y	ソチン 番号
-142934.414	61358.689	1417-5-41
-142933.043	61351.777	1418-5-42
-142955.571	61317.667	1419-5-43
-142972.793	61328.870	1420-5-44
-142984.529	61325.230	1421-5-45
-142955.911	61325.036	1442-5-65
-142995.072	61360.131	1431-5-55
-142994.787	61361.930	1428-5-52
-142994.215	61363.282	1429-5-53
-142993.715	61364.174	1430-5-54
-142979.795	61385.286	1432-5-56
-142976.023	61386.101	1433-5-57

春日台2丁目7番地		
X	Y	ソチン 番号
-143015.283	61414.665	0030-14-2-1
-143010.209	61410.678	0031-14-2-2
-143006.246	61407.636	0032-14-2-3
-143002.258	61404.631	0033-14-2-4
-142998.243	61401.643	0034-14-2-5
-142994.203	61398.705	0035-14-2-6
-142990.125	61395.816	0036-14-2-7
-142986.029	61392.972	0037-14-2-8
-142985.323	61388.976	0038-14-2-9
-142990.379	61381.148	0039-14-2-10
-142994.253	61380.196	0040-14-2-11
-143000.021	61384.163	0041-14-2-12
-143005.745	61388.192	0042-14-2-13
-143011.421	61392.295	0043-14-2-14
-143017.048	61396.459	0044-14-2-15
-143023.377	61401.315	0045-14-2-16
-143023.705	61404.142	0046-14-2-17

昭和五十八年二月調製

国際航業株式会社調製

神戸市開発局西神開発事務所