


昭和五十八年二月調製

国際航業株式会社調製

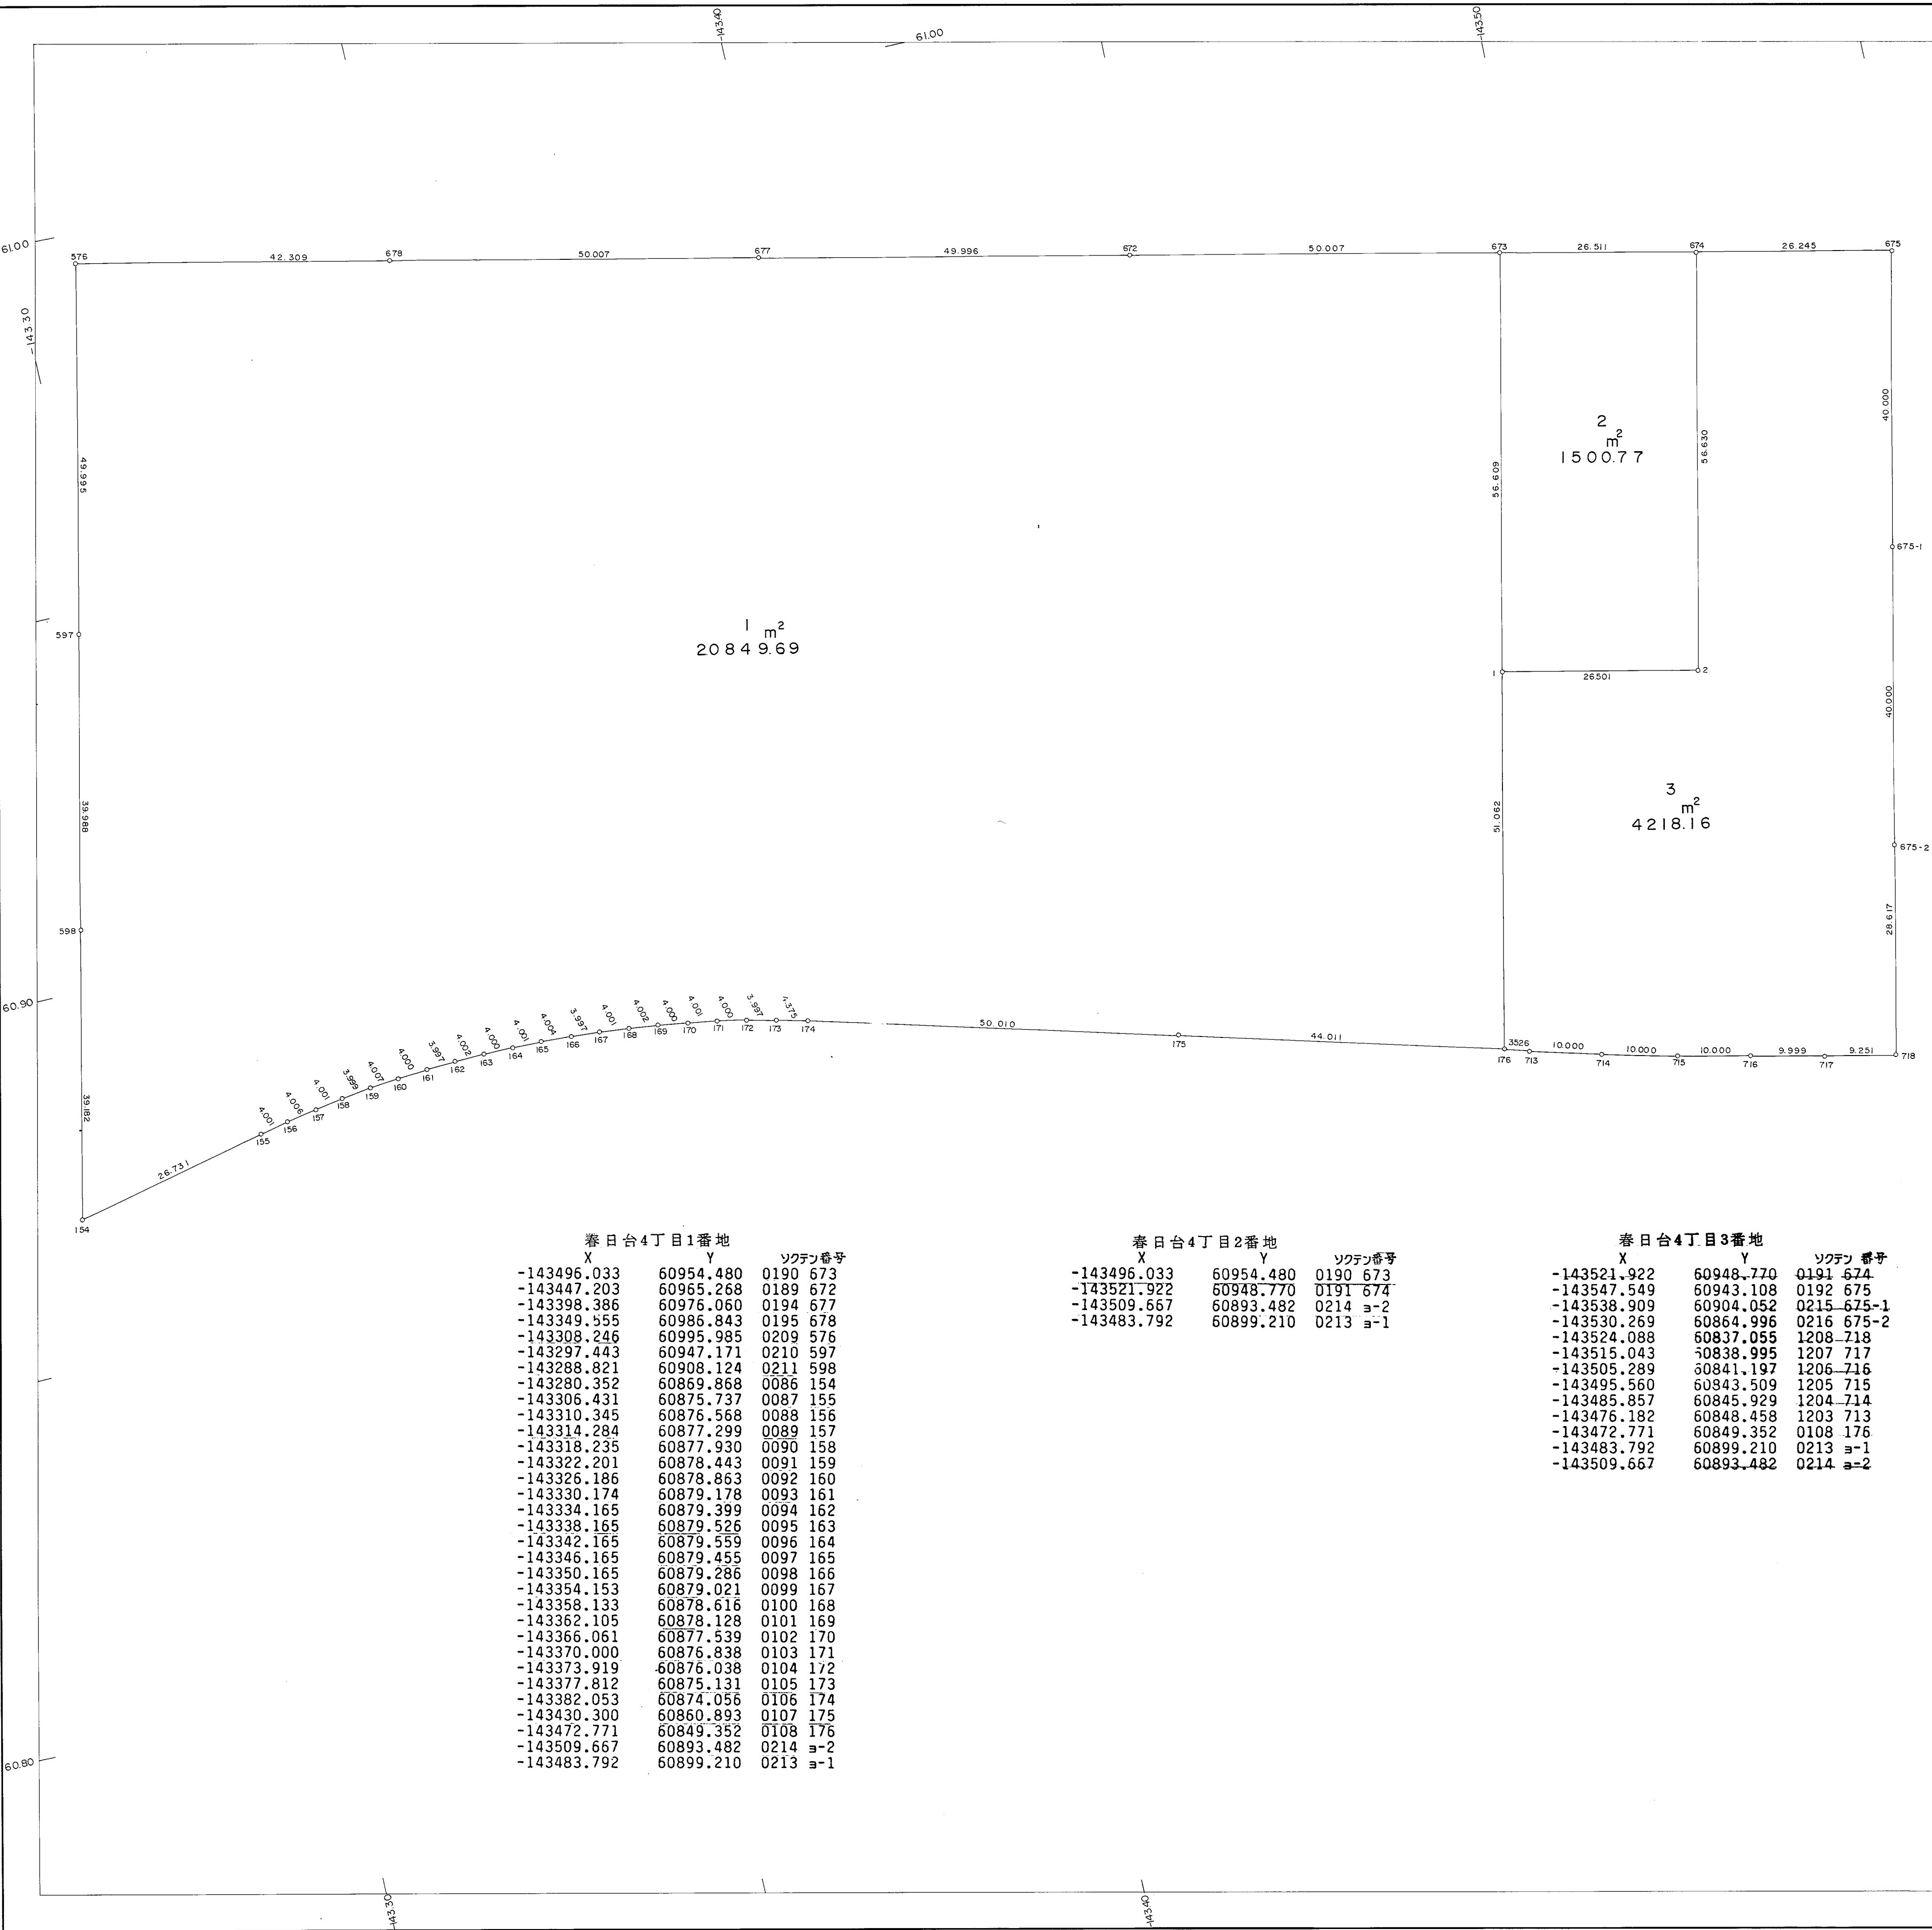

春日台4丁目1番地		
X	Y	ソクデン番号
-143496.033	60954.480	0190 673
-143447.203	60965.268	0189 672
-143398.386	60976.060	0194 677
-143349.555	60986.843	0195 678
-143308.246	60995.985	0209 576
-143297.443	60947.171	0210 597
-143288.821	60908.124	0211 598
-143280.352	60869.868	0086 154
-143306.431	60875.737	0087 155
-143310.345	60876.568	0088 156
-143314.284	60877.299	0089 157
-143318.235	60877.930	0090 158
-143322.201	60878.443	0091 159
-143326.186	60878.863	0092 160
-143330.174	60879.178	0093 161
-143334.165	60879.399	0094 162
-143338.165	60879.526	0095 163
-143342.165	60879.559	0096 164
-143346.165	60879.455	0097 165
-143350.165	60879.286	0098 166
-143354.153	60879.021	0099 167
-143358.133	60878.616	0100 168
-143362.105	60878.128	0101 169
-143366.061	60877.539	0102 170
-143370.000	60876.838	0103 171
-143373.919	60876.038	0104 172
-143377.812	60875.131	0105 173
-143382.053	60874.056	0106 174
-143430.300	60860.893	0107 175
-143472.771	60849.352	0108 176
-143509.667	60893.482	0214 a=2
-143483.792	60899.210	0213 a=1


春日台4丁目2番地		
X	Y	ソクデン番号
-143496.033	60954.480	0190 673
-143521.922	60948.770	0191 674
-143509.667	60893.482	0214 a=2
-143483.792	60899.210	0213 a=1

春日台4丁目3番地		
X	Y	ソクデン番号
-143521.922	60948.770	0191 674
-143547.549	60943.108	0192 675
-143538.909	60904.052	0215 a=1
-143530.269	60864.996	0216 675-2
-143524.088	60837.055	1208 718
-143515.043	60838.995	1207 717
-143505.289	60841.197	1206 716
-143495.560	60843.509	1205 715
-143485.857	60845.929	1204 714
-143476.182	60848.458	1203 713
-143472.771	60849.352	0108 176
-143483.792	60899.210	0213 a=1
-143509.667	60893.482	0214 a=2

西神住宅団地
確定測量図 23

分類 NO ㍈-7-4
縮尺 1:500

位置図

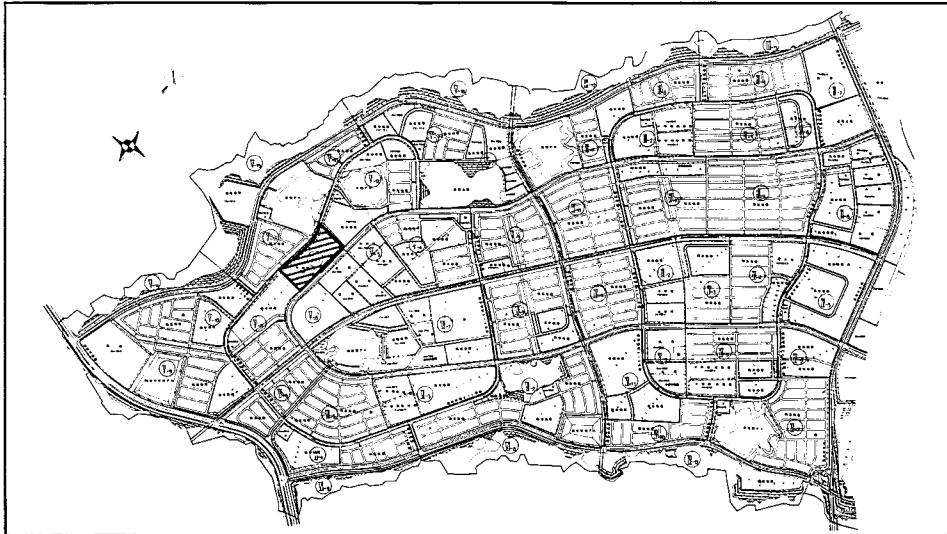

取扱注意
この図面は、あくまで参考資料として取り扱ってください。
なお、測地系については、図面内に「世界測地系」の記載がないものは、「日本測地系」に拠っています。

神戸市開発局西神開発事務所