

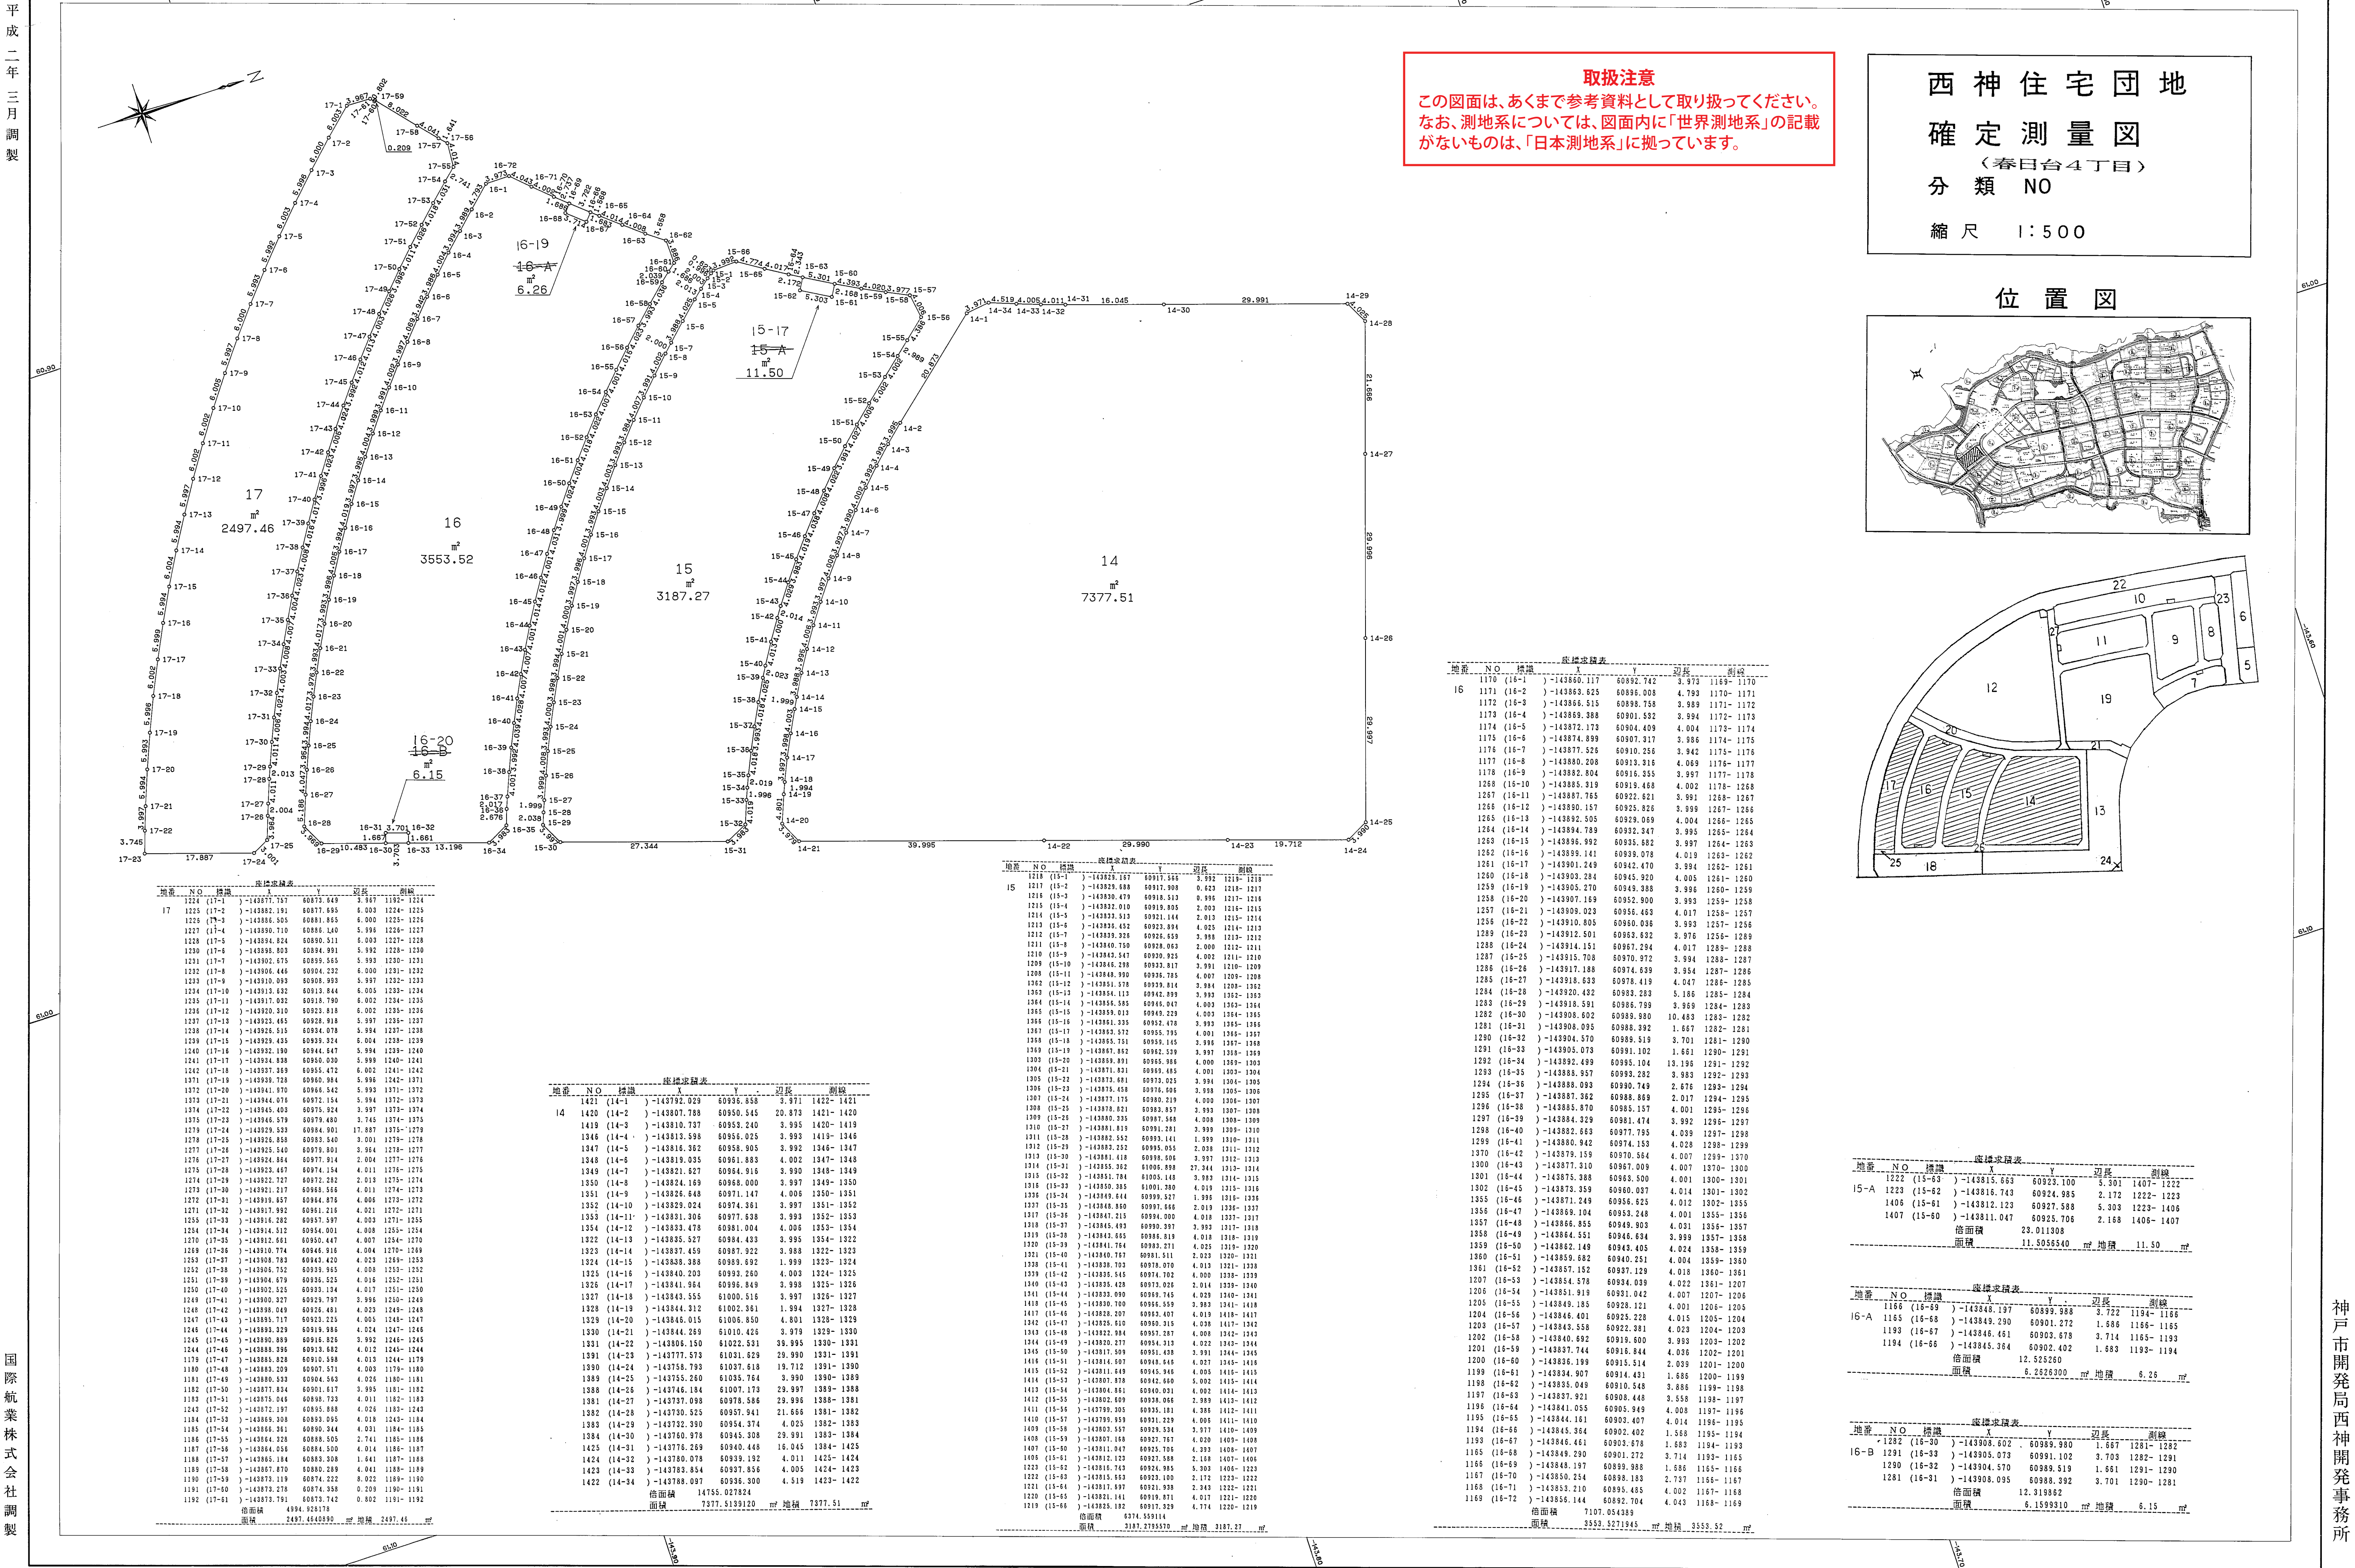


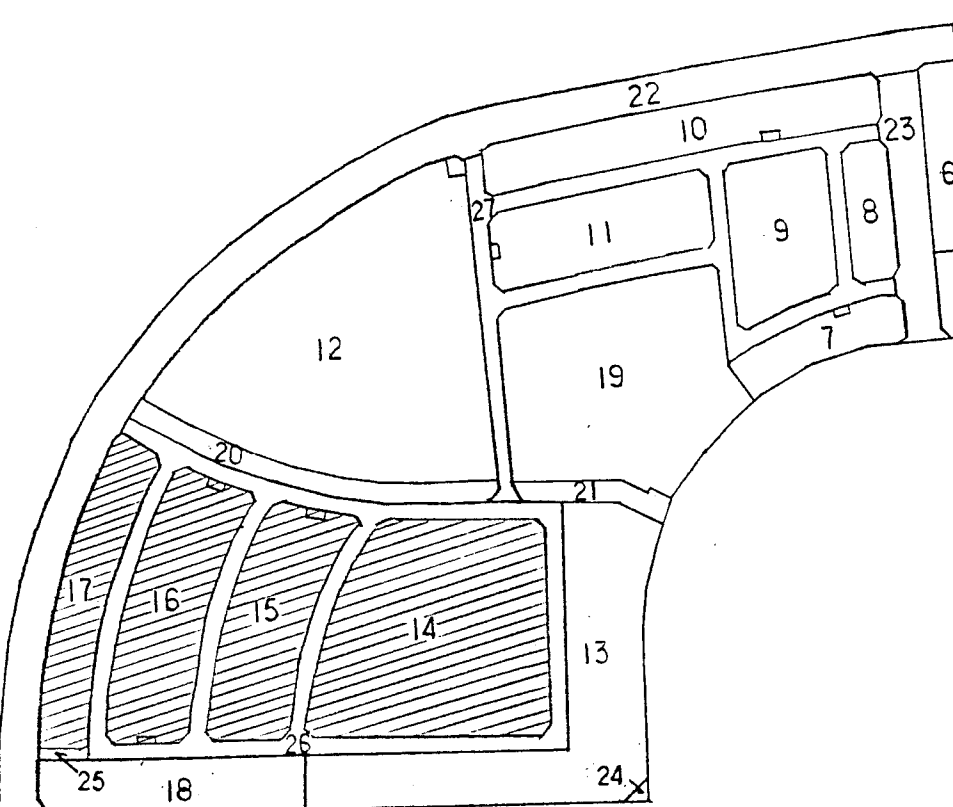

取扱注意
この図面は、あくまで参考資料として取り扱ってください。
なお、測地系については、図面に「世界測地系」の記載がないものは、「日本測地系」に拠っています。

西神住宅団地
確定測量図
（春日台4丁目）
分類 NO
縮尺 1:500

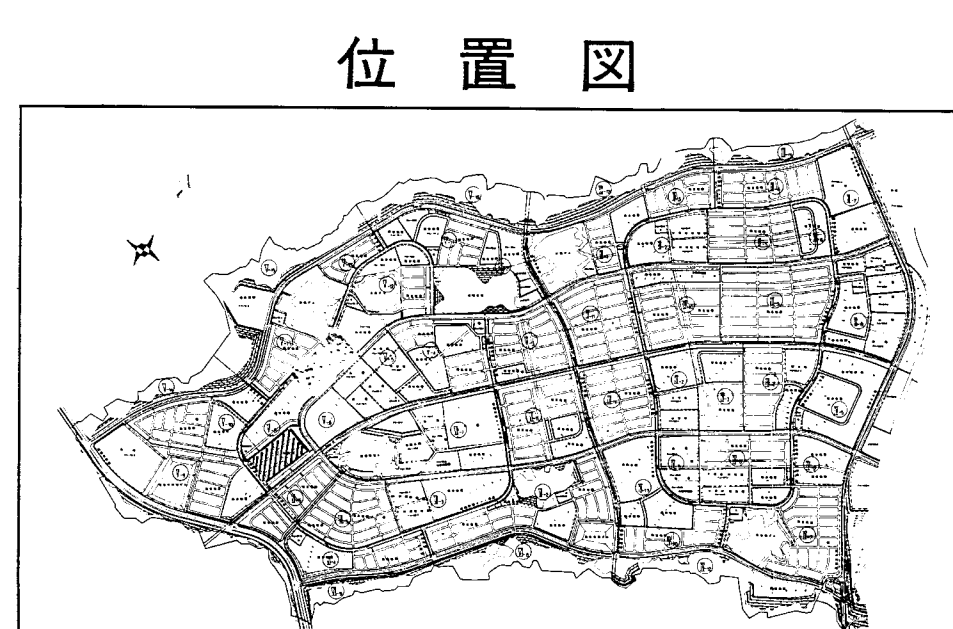

座標求積表				
地番	N.O.	経緯	Y	面積

座標求積表				
地番	N.O.	経緯	Y	面積

神戸市開発局西神開発事務所