# 西神住宅団地　春日台５丁目 確定図　S=1:500

**取扱注意**
この図面は、あくまで参考資料として取り扱ってください。
なお、測地系については、図面内に「世界測地系」の記載がないものは、「日本測地系」に拠っています。

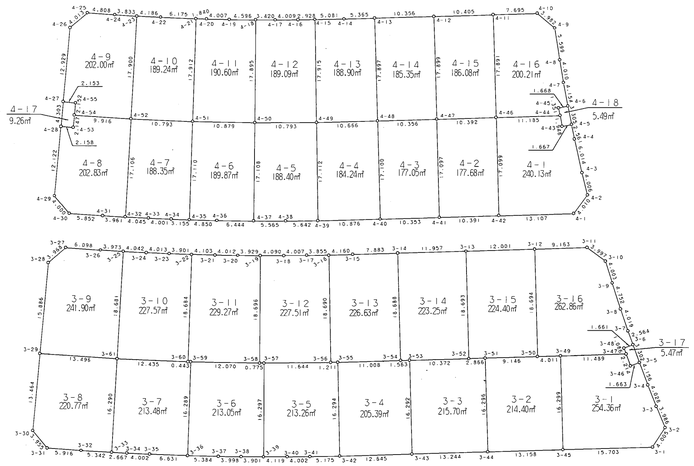

春日台5丁目

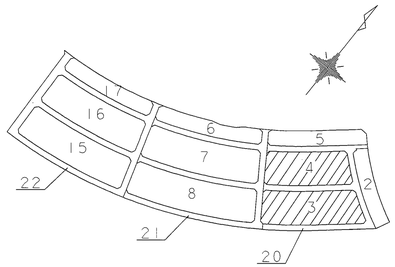


| 地番 | 3-1 | 地目 | |
|---|---|---|---|
| 所有者 | | | |
| N O | X | Y | 辺長 |
| 3-1 | -143964.949 | 60923.386 | 4.005 |
| 3-2 | -143960.968 | 60922.947 | 3.986 |
| 3-3 | -143959.063 | 60919.446 | 4.028 |
| 3-4 | -143957.071 | 60915.945 | 4.156 |
| 3-5 | -143954.971 | 60912.359 | 1.663 |
| 3-46 | -143956.396 | 60911.502 | 2.214 |
| 3-47 | -143955.292 | 60909.607 | 11.489 |
| 3-49 | -143962.698 | 60900.858 | 16.299 |
| 3-45 | -143975.114 | 60911.417 | 15.703 |
| 面積 | | | 254.3690430 |
| 地積 | | | 254.36 ㎡ |

| 地番 | 3-2 | 地目 | |
|---|---|---|---|
| 所有者 | | | |
| N O | X | Y | 辺長 |
| 3-44 | -143983.640 | 60901.395 | 13.158 |
| 3-45 | -143975.114 | 60911.417 | 16.299 |
| 3-49 | -143962.698 | 60900.858 | 4.011 |
| 3-50 | -143965.300 | 60897.806 | 9.146 |
| 3-51 | -143971.225 | 60890.839 | 16.296 |
| 面積 | | | 214.4055245 |
| 地積 | | | 214.40 ㎡ |

| 地番 | 3-3 | 地目 | |
|---|---|---|---|
| 所有者 | | | |
| N O | X | Y | 辺長 |
| 3-43 | -143992.216 | 60891.303 | 13.244 |
| 3-44 | -143983.640 | 60901.395 | 16.296 |
| 3-51 | -143971.225 | 60890.839 | 2.866 |
| 3-52 | -143973.086 | 60888.660 | 10.372 |
| 3-53 | -143979.800 | 60880.754 | 16.292 |
| 面積 | | | 215.7051055 |
| 地積 | | | 215.70 ㎡ |

| 地番 | 3-4 | 地目 | |
|---|---|---|---|
| 所有者 | | | |
| N O | X | Y | 辺長 |
| 3-42 | -144000.407 | 60881.669 | 12.645 |
| 3-43 | -143992.216 | 60891.303 | 16.292 |
| 3-53 | -143979.800 | 60880.754 | 1.563 |
| 3-54 | -143980.815 | 60879.566 | 11.008 |
| 3-55 | -143987.942 | 60871.176 | 16.294 |
| 面積 | | | 205.3987025 |
| 地積 | | | 205.39 ㎡ |

| 地番 | 3-5 | 地目 | |
|---|---|---|---|
| 所有者 | | | |
| N O | X | Y | 辺長 |
| 3-39 | -144008.826 | 60871.379 | 4.119 |
| 3-40 | -144006.248 | 60874.591 | 4.002 |
| 3-41 | -144003.720 | 60877.694 | 5.175 |
| 3-42 | -144000.407 | 60881.669 | 16.294 |
| 3-55 | -143987.942 | 60871.176 | 1.211 |
| 3-56 | -143988.726 | 60870.253 | 11.644 |
| 3-57 | -143996.079 | 60861.225 | 16.297 |
| 面積 | | | 213.2642130 |
| 地積 | | | 213.26 ㎡ |

| 地番 | 3-6 | 地目 | |
|---|---|---|---|
| 所有者 | | | |
| N O | X | Y | 辺長 |
| 3-36 | -144016.960 | 60860.878 | 5.384 |
| 3-37 | -144013.697 | 60865.161 | 3.998 |
| 3-38 | -144011.244 | 60868.318 | 3.901 |
| 3-39 | -144008.826 | 60871.379 | 16.297 |
| 3-57 | -143996.079 | 60861.225 | 0.775 |
| 3-58 | -143996.569 | 60860.625 | 12.070 |
| 3-59 | -144003.951 | 60851.075 | 16.289 |
| 面積 | | | 213.0936505 |
| 地積 | | | 213.05 ㎡ |

| 地番 | 3-7 | 地目 | |
|---|---|---|---|
| 所有者 | | | |
| N O | X | Y | 辺長 |
| 3-33 | -144024.827 | 60850.155 | 2.667 |
| 3-34 | -144023.276 | 60852.325 | 4.002 |
| 3-35 | -144020.915 | 60855.556 | 6.631 |
| 3-36 | -144016.960 | 60860.878 | 16.289 |
| 3-59 | -144003.951 | 60851.075 | 0.443 |
| 3-60 | -144004.218 | 60850.721 | 12.435 |
| 3-61 | -144011.568 | 60840.691 | 16.290 |
| 面積 | | | 213.4808610 |
| 地積 | | | 213.48 ㎡ |

| 地番 | 3-8 | 地目 | |
|---|---|---|---|
| 所有者 | | | |
| N O | X | Y | 辺長 |
| 3-29 | -144019.279 | 60829.615 | 13.464 |
| 3-30 | -144030.498 | 60837.059 | 3.955 |
| 3-31 | -144031.286 | 60840.935 | 5.916 |
| 3-32 | -144027.912 | 60845.794 | 5.342 |
| 3-33 | -144024.827 | 60850.155 | 16.290 |
| 3-61 | -144011.568 | 60840.691 | 13.486 |
| 面積 | | | 220.7744905 |
| 地積 | | | 220.77 ㎡ |

| 地番 | 3-9 | 地目 | |
|---|---|---|---|
| 所有者 | | | |
| N O | X | Y | 辺長 |
| 3-25 | -143996.367 | 60829.832 | 3.973 |
| 3-26 | -143998.663 | 60826.590 | 6.098 |
| 3-27 | -144002.146 | 60821.584 | 3.968 |
| 3-28 | -144006.042 | 60818.831 | 15.886 |
| 3-29 | -144019.279 | 60829.615 | 13.486 |
| 3-61 | -144011.568 | 60840.691 | 18.681 |
| 面積 | | | 241.9060965 |
| 地積 | | | 241.90 ㎡ |

| 地番 | 3-10 | 地目 | |
|---|---|---|---|
| 所有者 | | | |
| N O | X | Y | 辺長 |
| 3-22 | -143989.298 | 60839.474 | 3.901 |
| 3-23 | -143991.629 | 60836.346 | 4.013 |
| 3-24 | -143994.002 | 60833.110 | 4.042 |
| 3-25 | -143996.367 | 60829.832 | 18.681 |
| 3-61 | -144011.568 | 60840.691 | 12.435 |
| 3-60 | -144004.218 | 60850.721 | 18.684 |
| 面積 | | | 227.5770695 |
| 地積 | | | 227.57 ㎡ |

| 地番 | 3-11 | 地目 | |
|---|---|---|---|
| 所有者 | | | |
| N O | X | Y | 辺長 |
| 3-19 | -143981.927 | 60849.000 | 3.929 |
| 3-20 | -143984.357 | 60845.912 | 4.012 |
| 3-21 | -143986.809 | 60842.736 | 4.103 |
| 3-22 | -143989.298 | 60839.474 | 18.684 |
| 3-60 | -144004.218 | 60850.721 | 0.443 |
| 3-59 | -144003.951 | 60851.075 | 12.070 |
| 3-58 | -143996.569 | 60860.625 | 18.696 |
| 面積 | | | 229.2735180 |
| 地積 | | | 229.27 ㎡ |

| 地番 | 3-12 | 地目 | |
|---|---|---|---|
| 所有者 | | | |
| N O | X | Y | 辺長 |
| 3-16 | -143974.383 | 60858.270 | 3.855 |
| 3-17 | -143976.839 | 60855.299 | 4.007 |
| 3-18 | -143979.367 | 60852.190 | 4.090 |
| 3-19 | -143981.927 | 60849.000 | 18.696 |
| 3-58 | -143996.569 | 60860.625 | 0.775 |
| 3-57 | -143996.079 | 60861.225 | 11.644 |
| 3-56 | -143988.726 | 60870.253 | 18.690 |
| 面積 | | | 227.5181585 |
| 地積 | | | 227.51 ㎡ |

| 地番 | 3-13 | 地目 | |
|---|---|---|---|
| 所有者 | | | |
| N O | X | Y | 辺長 |
| 3-14 | -143966.587 | 60867.449 | 7.883 |
| 3-15 | -143971.701 | 60861.450 | 4.160 |
| 3-16 | -143974.383 | 60858.270 | 18.690 |
| 3-56 | -143988.726 | 60870.253 | 1.211 |
| 3-55 | -143987.942 | 60871.176 | 11.008 |
| 3-54 | -143980.815 | 60879.566 | 18.688 |
| 面積 | | | 226.6320375 |
| 地積 | | | 226.63 ㎡ |

| 地番 | 3-14 | 地目 | |
|---|---|---|---|
| 所有者 | | | |
| N O | X | Y | 辺長 |
| 3-13 | -143958.840 | 60876.557 | 11.957 |
| 3-14 | -143966.587 | 60867.449 | 18.688 |
| 3-54 | -143980.815 | 60879.566 | 1.563 |
| 3-53 | -143979.800 | 60880.754 | 10.372 |
| 3-52 | -143973.086 | 60888.660 | 18.693 |
| 面積 | | | 223.2539380 |
| 地積 | | | 223.25 ㎡ |

| 地番 | 3-15 | 地目 | |
|---|---|---|---|
| 所有者 | | | |
| N O | X | Y | 辺長 |
| 3-12 | -143951.060 | 60885.694 | 12.001 |
| 3-13 | -143958.840 | 60876.557 | 18.693 |
| 3-52 | -143973.086 | 60888.660 | 2.866 |
| 3-51 | -143971.225 | 60890.839 | 9.146 |
| 3-50 | -143965.300 | 60897.806 | 18.694 |
| 面積 | | | 224.4075510 |
| 地積 | | | 224.40 ㎡ |

| 地番 | 3-16 | 地目 | |
|---|---|---|---|
| 所有者 | | | |
| N O | X | Y | 辺長 |
| 3-6 | -143953.272 | 60909.528 | 2.564 |
| 3-7 | -143951.938 | 60907.338 | 4.019 |
| 3-8 | -143949.780 | 60903.947 | 4.752 |
| 3-9 | -143947.164 | 60899.980 | 4.003 |
| 3-10 | -143944.927 | 60896.660 | 3.997 |
| 3-11 | -143945.116 | 60892.667 | 9.163 |
| 3-12 | -143951.060 | 60885.694 | 18.694 |
| 3-50 | -143965.300 | 60897.806 | 4.011 |
| 3-49 | -143962.698 | 60900.858 | 11.489 |
| 3-47 | -143955.292 | 60909.607 | 1.086 |
| 3-48 | -143954.697 | 60908.674 | 1.661 |
| 面積 | | | 262.8591610 |
| 地積 | | | 262.86 ㎡ |

| 地番 | 3-17 | 地目 | |
|---|---|---|---|
| 所有者 | | | |
| N O | X | Y | 辺長 |
| 3-5 | -143954.971 | 60912.359 | 3.302 |
| 3-6 | -143953.272 | 60909.528 | 1.661 |
| 3-48 | -143954.697 | 60908.674 | 1.086 |
| 3-47 | -143955.292 | 60909.607 | 2.214 |
| 3-46 | -143956.396 | 60911.502 | 1.663 |
| 面積 | | | 5.4777185 |
| 地積 | | | 5.47 ㎡ |

座標求積表

| 地番 | 4-1 | 地目 | |
|---|---|---|---|
| 所有者 | | | |
| N O | X | Y | 辺長 |
| 4-1 | -143941.965 | 60887.134 | 4.010 |
| 4-2 | -143937.958 | 60886.989 | 4.006 |
| 4-3 | -143935.522 | 60883.809 | 6.014 |
| 4-4 | -143931.775 | 60879.105 | 2.561 |
| 4-5 | -143930.141 | 60877.133 | 1.667 |
| 4-43 | -143931.417 | 60876.060 | 1.948 |
| 4-44 | -143930.162 | 60874.570 | 11.185 |
| 4-46 | -143937.428 | 60866.066 | 17.099 |
| 4-42 | -143950.452 | 60877.146 | 13.107 |
| 面積 | | | 240.1314585 |
| 地積 | | | 240.13 ㎡ |

| 地番 | 4-2 | 地目 | |
|---|---|---|---|
| 所有者 | | | |
| N O | X | Y | 辺長 |
| 4-41 | -143957.191 | 60869.236 | 10.391 |
| 4-42 | -143950.452 | 60877.146 | 17.099 |
| 4-46 | -143937.428 | 60866.066 | 10.392 |
| 4-47 | -143944.169 | 60858.157 | 17.097 |
| 面積 | | | 177.6812485 |
| 地積 | | | 177.68 ㎡ |

| 地番 | 4-3 | 地目 | |
|---|---|---|---|
| 所有者 | | | |
| N O | X | Y | 辺長 |
| 4-40 | -143963.896 | 60861.347 | 10.353 |
| 4-41 | -143957.191 | 60869.236 | 17.097 |
| 4-47 | -143944.169 | 60858.157 | 10.356 |
| 4-48 | -143950.874 | 60850.264 | 17.100 |
| 面積 | | | 177.0547070 |
| 地積 | | | 177.05 ㎡ |

| 地番 | 4-4 | 地目 | |
|---|---|---|---|
| 所有者 | | | |
| N O | X | Y | 辺長 |
| 4-39 | -143970.922 | 60853.045 | 10.876 |
| 4-40 | -143963.896 | 60861.347 | 17.100 |
| 4-48 | -143950.874 | 60850.264 | 10.666 |
| 4-49 | -143957.755 | 60842.115 | 17.112 |
| 面積 | | | 184.2425075 |
| 地積 | | | 184.24 ㎡ |

| 地番 | 4-5 | 地目 | |
|---|---|---|---|
| 所有者 | | | |
| N O | X | Y | 辺長 |
| 4-37 | -143977.965 | 60844.327 | 5.565 |
| 4-38 | -143974.496 | 60848.679 | 5.542 |
| 4-39 | -143970.922 | 60853.045 | 17.112 |
| 4-49 | -143957.755 | 60842.115 | 10.793 |
| 4-50 | -143964.541 | 60833.722 | 17.108 |
| 面積 | | | 188.4057260 |
| 地積 | | | 188.40 ㎡ |

| 地番 | 4-6 | 地目 | |
|---|---|---|---|
| 所有者 | | | |
| N O | X | Y | 辺長 |
| 4-35 | -143984.861 | 60835.383 | 4.850 |
| 4-36 | -143981.929 | 60839.247 | 6.444 |
| 4-37 | -143977.965 | 60844.327 | 17.108 |
| 4-50 | -143964.541 | 60833.722 | 10.879 |
| 4-51 | -143971.182 | 60825.105 | 17.110 |
| 面積 | | | 189.8734065 |
| 地積 | | | 189.87 ㎡ |

| 地番 | 4-7 | 地目 | |
|---|---|---|---|
| 所有者 | | | |
| N O | X | Y | 辺長 |
| 4-32 | -143991.478 | 60826.345 | 4.045 |
| 4-33 | -143989.113 | 60829.627 | 4.001 |
| 4-34 | -143986.750 | 60832.856 | 3.155 |
| 4-35 | -143984.861 | 60835.383 | 17.110 |
| 4-51 | -143971.182 | 60825.105 | 10.793 |
| 4-52 | -143977.561 | 60816.399 | 17.106 |
| 面積 | | | 188.3588340 |
| 地積 | | | 188.35 ㎡ |

| 地番 | 4-8 | 地目 | |
|---|---|---|---|
| 所有者 | | | |
| N O | X | Y | 辺長 |
| 4-28 | -143986.235 | 60807.679 | 12.122 |
| 4-29 | -143996.335 | 60814.383 | 4.000 |
| 4-30 | -143997.108 | 60818.308 | 5.852 |
| 4-31 | -143993.771 | 60823.115 | 3.961 |
| 4-32 | -143991.478 | 60826.345 | 17.106 |
| 4-52 | -143977.561 | 60816.399 | 9.916 |
| 4-54 | -143983.257 | 60808.282 | 2.147 |
| 4-53 | -143985.041 | 60809.477 | 2.158 |
| 面積 | | | 202.8314700 |
| 地積 | | | 202.83 ㎡ |

| 地番 | 4-9 | 地目 | |
|---|---|---|---|
| 所有者 | | | |
| N O | X | Y | 辺長 |
| 4-23 | -143962.997 | 60805.993 | 3.833 |
| 4-24 | -143965.206 | 60802.860 | 4.808 |
| 4-25 | -143967.941 | 60798.906 | 4.013 |
| 4-26 | -143971.881 | 60798.144 | 12.929 |
| 4-27 | -143982.651 | 60805.297 | 2.153 |
| 4-55 | -143981.463 | 60807.093 | 2.152 |
| 4-54 | -143983.257 | 60808.282 | 9.916 |
| 4-52 | -143977.561 | 60816.399 | 17.900 |
| 面積 | | | 202.0068885 |
| 地積 | | | 202.00 ㎡ |

| 地番 | 4-10 | 地目 | |
|---|---|---|---|
| 所有者 | | | |
| N O | X | Y | 辺長 |
| 4-21 | -143956.864 | 60814.343 | 6.175 |
| 4-22 | -143950.538 | 60809.380 | 4.186 |
| 4-23 | -143962.997 | 60805.993 | 17.900 |
| 4-52 | -143977.561 | 60816.399 | 10.793 |
| 4-51 | -143971.182 | 60825.105 | 17.912 |
| 面積 | | | 189.2464415 |
| 地積 | | | 189.24 ㎡ |

| 地番 | 4-11 | 地目 | |
|---|---|---|---|
| 所有者 | | | |
| N O | X | Y | 辺長 |
| 4-18 | -143950.503 | 60822.624 | 4.596 |
| 4-19 | -143953.333 | 60819.003 | 4.007 |
| 4-20 | -143955.764 | 60815.818 | 1.840 |
| 4-21 | -143956.864 | 60814.343 | 17.912 |
| 4-51 | -143971.182 | 60825.105 | 10.879 |
| 4-50 | -143964.541 | 60833.722 | 17.895 |
| 面積 | | | 190.6037150 |
| 地積 | | | 190.60 ㎡ |

| 地番 | 4-12 | 地目 | |
|---|---|---|---|
| 所有者 | | | |
| N O | X | Y | 辺長 |
| 4-15 | -143943.976 | 60830.665 | 2.928 |
| 4-16 | -143945.846 | 60828.412 | 4.009 |
| 4-17 | -143948.374 | 60825.301 | 3.420 |
| 4-18 | -143950.503 | 60822.624 | 17.895 |
| 4-50 | -143964.541 | 60833.722 | 10.793 |
| 4-49 | -143957.755 | 60842.115 | 17.915 |
| 面積 | | | 189.0937875 |
| 地積 | | | 189.09 ㎡ |

| 地番 | 4-13 | 地目 | |
|---|---|---|---|
| 所有者 | | | |
| N O | X | Y | 辺長 |
| 4-13 | -143937.250 | 60838.858 | 5.365 |
| 4-14 | -143940.720 | 60834.566 | 5.081 |
| 4-15 | -143943.976 | 60830.665 | 17.915 |
| 4-49 | -143957.755 | 60842.115 | 10.666 |
| 4-48 | -143950.874 | 60850.264 | 17.897 |
| 面積 | | | 188.9090955 |
| 地積 | | | 188.90 ㎡ |

| 地番 | 4-14 | 地目 | |
|---|---|---|---|
| 所有者 | | | |
| N O | X | Y | 辺長 |
| 4-12 | -143930.544 | 60846.549 | 10.356 |
| 4-13 | -143937.250 | 60838.858 | 17.897 |
| 4-48 | -143950.874 | 60850.264 | 10.356 |
| 4-47 | -143944.169 | 60858.157 | 17.899 |
| 面積 | | | 185.3552925 |
| 地積 | | | 185.35 ㎡ |

| 地番 | 4-15 | 地目 | |
|---|---|---|---|
| 所有者 | | | |
| N O | X | Y | 辺長 |
| 4-11 | -143923.801 | 60854.473 | 10.405 |
| 4-12 | -143930.544 | 60846.549 | 17.899 |
| 4-47 | -143944.169 | 60858.157 | 10.392 |
| 4-46 | -143937.428 | 60866.066 | 17.891 |
| 面積 | | | 186.0808000 |
| 地積 | | | 186.08 ㎡ |

| 地番 | 4-16 | 地目 | |
|---|---|---|---|
| 所有者 | | | |
| N O | X | Y | 辺長 |
| 4-6 | -143928.018 | 60874.600 | 4.154 |
| 4-7 | -143925.323 | 60871.439 | 4.010 |
| 4-8 | -143922.567 | 60868.435 | 5.599 |
| 4-9 | -143918.894 | 60864.298 | 3.982 |
| 4-10 | -143918.795 | 60860.317 | 7.695 |
| 4-11 | -143923.801 | 60854.473 | 17.891 |
| 4-46 | -143937.428 | 60866.066 | 11.185 |
| 4-44 | -143930.162 | 60874.570 | 1.351 |
| 4-45 | -143929.299 | 60873.531 | 1.668 |
| 面積 | | | 200.2117000 |
| 地積 | | | 200.21 ㎡ |

| 地番 | 4-17 | 地目 | |
|---|---|---|---|
| 所有者 | | | |
| N O | X | Y | 辺長 |
| 4-27 | -143982.651 | 60805.297 | 4.303 |
| 4-28 | -143986.235 | 60807.679 | 2.158 |
| 4-53 | -143985.041 | 60809.477 | 2.147 |
| 4-54 | -143983.257 | 60808.282 | 2.152 |
| 4-55 | -143981.463 | 60807.093 | 2.153 |
| 面積 | | | 9.2618830 |
| 地積 | | | 9.26 ㎡ |

| 地番 | 4-18 | 地目 | |
|---|---|---|---|
| 所有者 | | | |
| N O | X | Y | 辺長 |
| 4-5 | -143930.141 | 60877.133 | 3.305 |
| 4-6 | -143928.018 | 60874.600 | 1.668 |
| 4-45 | -143929.299 | 60873.531 | 1.351 |
| 4-44 | -143930.162 | 60874.570 | 1.948 |
| 4-43 | -143931.417 | 60876.060 | 1.667 |
| 面積 | | | 5.4979015 |
| 地積 | | | 5.49 ㎡ |

| | |
|---|---|
| 神戸市港湾整備局新都市整備本部工務課 | |
| 図名 | 確定測量図 |
| 縮尺 | 1／500 |
| 番号 | ―― |
| 作製年月日 | 平成１３年１０月 |
| 担当測量士 | 勝間　一裕 H9-3853 |
| 株式会社　新土木開発コンサルタント | |