西神住宅団地　春日台５丁目 確定図　S=1:500

取扱注意
この図面は、あくまで参考資料として取り扱ってください。
なお、測地系については、図面内に「世界測地系」の記載がないものは、「日本測地系」に拠っています。

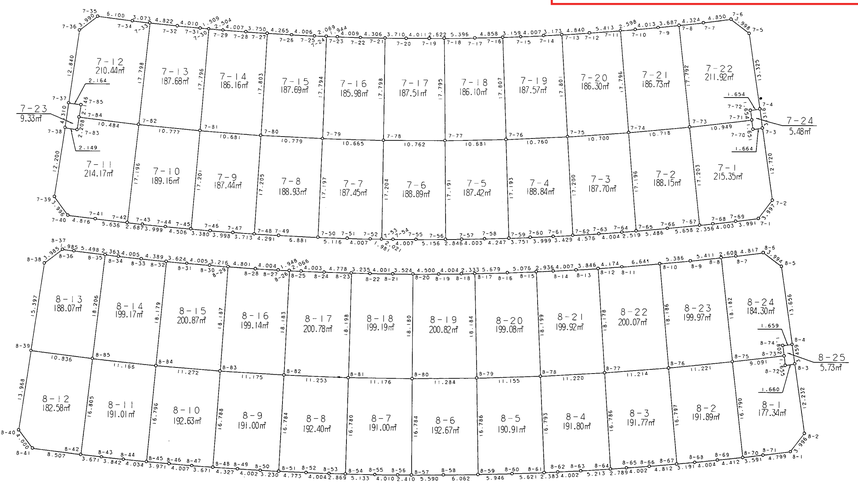

春日台5丁目

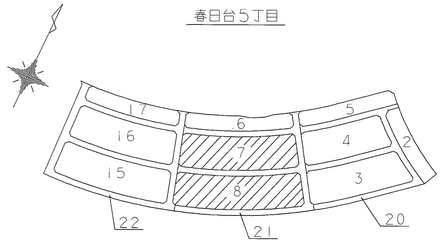

座標求積表

地番	7-1	地目	
所有者			
N O	X	Y	辺長
7-1	-144003.847	60808.139	3.997
7-2	-143999.935	60808.961	12.720
7-3	-143989.334	60801.932	1.664
7-70	-143990.250	60800.543	1.651
7-71	-143988.871	60799.636	10.949
7-73	-143994.695	60790.365	17.203
7-67	-144009.350	60799.374	2.356
7-68	-144008.118	60801.382	4.003
7-69	-144005.996	60804.776	3.991
面積			215.3568840
地積			215.35 ㎡

地番	7-2	地目	
所有者			
N O	X	Y	辺長
7-65	-144015.056	60789.801	5.486
7-66	-144012.273	60794.529	5.658
7-67	-144009.350	60799.374	17.203
7-73	-143994.695	60790.365	10.718
7-74	-144000.188	60781.162	17.196
面積			188.1591045
地積			188.15 ㎡

地番	7-3	地目	
所有者			
N O	X	Y	辺長
7-62	-144020.523	60780.142	4.576
7-63	-144018.303	60784.143	4.004
7-64	-144016.324	60787.624	2.519
7-65	-144015.056	60789.801	17.196
7-74	-144000.188	60781.162	10.700
7-75	-144005.455	60771.848	17.200
面積			187.7016935
地積			187.70 ㎡

地番	7-4	地目	
所有者			
N O	X	Y	辺長
7-59	-144025.786	60770.280	3.751
7-60	-144024.047	60773.604	3.999
7-61	-144022.163	60777.131	3.429
7-62	-144020.523	60780.142	17.200
7-75	-144005.455	60771.848	10.760
7-76	-144010.527	60762.358	17.193
面積			188.8479910
地積			188.84 ㎡

地番	7-5	地目	
所有者			
N O	X	Y	辺長
7-56	-144030.761	60760.362	2.846
7-57	-144029.511	60762.919	4.003
7-58	-144027.721	60766.499	4.247
7-59	-144025.786	60770.280	17.193
7-76	-144010.527	60762.358	10.681
7-77	-144015.317	60752.811	17.191
面積			187.4233775
地積			187.42 ㎡

地番	7-6	地目	
所有者			
N O	X	Y	辺長
7-53	-144035.558	60750.259	2.021
7-54	-144034.711	60752.094	4.007
7-55	-144033.000	60755.717	5.156
7-56	-144030.761	60760.362	17.191
7-77	-144015.317	60752.811	10.762
7-78	-144019.922	60743.084	17.204
面積			188.8973410
地積			188.89 ㎡

地番	7-7	地目	
所有者			
N O	X	Y	辺長
7-50	-144040.059	60740.108	5.116
7-51	-144038.019	60744.800	4.007
7-52	-144036.386	60748.459	1.981
7-53	-144035.558	60750.259	17.204
7-78	-144019.922	60743.084	10.665
7-79	-144024.251	60733.337	17.197
面積			187.4544250
地積			187.45 ㎡

地番	7-8	地目	
所有者			
N O	X	Y	辺長
7-48	-144044.375	60729.804	4.291
7-49	-144042.744	60733.773	6.881
7-50	-144040.059	60740.108	17.197
7-79	-144024.251	60733.337	10.779
7-80	-144028.409	60723.392	17.205
面積			188.9383070
地積			188.93 ㎡

地番	7-9	地目	
所有者			
N O	X	Y	辺長
7-45	-144048.379	60719.462	3.380
7-46	-144047.182	60722.623	3.998
7-47	-144045.739	60726.351	3.713
7-48	-144044.375	60729.804	17.205
7-80	-144028.409	60723.392	10.681
7-81	-144032.269	60713.433	17.201
面積			187.4425165
地積			187.44 ㎡

地番	7-10	地目	
所有者			
N O	X	Y	辺長
7-42	-144052.175	60708.934	2.687
7-43	-144051.297	60711.473	3.999
7-44	-144049.940	60715.235	4.506
7-45	-144048.379	60719.462	17.201
7-81	-144032.269	60713.433	10.777
7-82	-144035.929	60703.297	17.196
面積			189.1619715
地積			189.16 ㎡

地番	7-11	地目	
所有者			
N O	X	Y	辺長
7-38	-144041.975	60691.933	12.200
7-39	-144053.642	60695.500	3.996
7-40	-144055.514	60699.030	4.816
7-41	-144053.988	60703.598	5.636
7-42	-144052.175	60708.934	17.196
7-82	-144035.929	60703.297	10.484
7-84	-144039.281	60693.363	2.208
7-83	-144041.394	60694.002	2.149
面積			214.1799495
地積			214.17 ㎡

地番	7-12	地目	
所有者			
N O	X	Y	辺長
7-33	-144019.119	60697.451	3.073
7-34	-144020.115	60694.544	6.100
7-35	-144022.033	60688.753	3.990
7-36	-144025.575	60686.915	12.840
7-37	-144037.853	60690.673	2.164
7-85	-144037.226	60692.744	2.146
7-84	-144039.281	60693.363	10.484
7-82	-144035.929	60703.297	17.798
面積			210.4492940
地積			210.44 ㎡

地番	7-13	地目	
所有者			
N O	X	Y	辺長
7-30	-144015.609	60707.178	1.509
7-31	-144016.143	60705.767	4.010
7-32	-144017.513	60701.998	4.822
7-33	-144019.119	60697.451	17.798
7-82	-144035.929	60703.297	10.777
7-81	-144032.269	60713.433	17.796
面積			187.6857030
地積			187.68 ㎡

地番	7-14	地目	
所有者			
N O	X	Y	辺長
7-27	-144011.894	60716.743	3.750
7-28	-144013.277	60713.257	4.007
7-29	-144014.728	60709.522	2.504
7-30	-144015.609	60707.178	17.796
7-81	-144032.269	60713.433	10.681
7-80	-144028.409	60723.392	17.803
面積			186.1698680
地積			186.16 ㎡

地番	7-15	地目	
所有者			
N O	X	Y	辺長
7-24	-144007.914	60726.286	2.069
7-25	-144008.733	60724.386	4.006
7-26	-144010.287	60720.694	4.265
7-27	-144011.894	60716.743	17.803
7-80	-144028.409	60723.392	10.779
7-79	-144024.251	60733.337	17.794
面積			187.6973305
地積			187.69 ㎡

地番	7-16	地目	
所有者			
N O	X	Y	辺長
7-21	-144003.746	60735.660	4.306
7-22	-144005.522	60731.737	4.009
7-23	-144007.144	60728.071	1.944
7-24	-144007.914	60726.286	17.794
7-79	-144024.251	60733.337	10.665
7-78	-144019.922	60743.084	17.798
面積			185.9839820
地積			185.98 ㎡

地番	7-17	地目	
所有者			
N O	X	Y	辺長
7-18	-143999.323	60745.009	2.622
7-19	-144000.475	60742.654	4.011
7-20	-144002.197	60739.031	3.710
7-21	-144003.746	60735.660	17.798
7-78	-144019.922	60743.084	10.762
7-77	-144015.317	60752.811	17.795
面積			187.5104530
地積			187.51 ㎡

地番	7-18	地目	
所有者			
N O	X	Y	辺長
7-16	-143994.715	60754.169	4.858
7-17	-143996.935	60749.848	5.396
7-18	-143999.323	60745.009	17.795
7-77	-144015.317	60752.811	10.681
7-76	-144010.527	60762.358	17.807
面積			186.0754490
地積			186.10 ㎡

地番	7-19	地目	
所有者			
N O	X	Y	辺長
7-13	-143989.846	60763.290	3.173
7-14	-143991.367	60760.505	4.007
7-15	-143993.259	60756.973	3.159
7-16	-143994.715	60754.169	17.807
7-76	-144010.527	60762.358	10.760
7-75	-144005.455	60771.848	17.801
面積			187.5768135
地積			187.57 ㎡

地番	7-20	地目	
所有者			
N O	X	Y	辺長
7-11	-143984.803	60772.217	5.413
7-12	-143987.491	60767.518	4.840
7-13	-143989.846	60763.290	17.801
7-75	-144005.455	60771.848	10.700
7-74	-144000.188	60781.162	17.796
面積			186.3050115
地積			186.30 ㎡

地番	7-21	地目	
所有者			
N O	X	Y	辺長
7-8	-143979.529	60781.061	3.687
7-9	-143981.446	60777.912	4.013
7-10	-143983.497	60774.463	2.598
7-11	-143984.803	60772.217	17.796
7-74	-144000.188	60781.162	10.718
7-73	-143994.695	60790.365	17.792
面積			186.7360835
地積			186.73 ㎡

地番	7-22	地目	
所有者			
N O	X	Y	辺長
7-4	-143986.571	60800.099	13.325
7-5	-143975.467	60792.733	3.998
7-6	-143974.638	60788.822	4.850
7-7	-143977.255	60784.739	4.324
7-8	-143979.529	60781.061	17.792
7-73	-143994.695	60790.365	10.949
7-71	-143988.871	60799.636	1.654
7-72	-143987.491	60798.725	1.654
面積			211.9263270
地積			211.92 ㎡

地番	7-23	地目	
所有者			
N O	X	Y	辺長
7-37	-144037.853	60690.673	4.310
7-38	-144041.975	60691.933	2.149
7-83	-144041.394	60694.002	2.208
7-84	-144039.281	60693.363	2.146
7-85	-144037.226	60692.744	2.164
面積			9.3379870
地積			9.33 ㎡

地番	7-24	地目	
所有者			
N O	X	Y	辺長
7-3	-143989.334	60801.932	3.316
7-4	-143986.571	60800.099	1.654
7-72	-143987.491	60798.725	1.654
7-71	-143988.871	60799.636	1.651
7-70	-143990.250	60800.543	1.664
面積			5.4878260
地積			5.48 ㎡

地番	8-1	地目	
所有者			
N O	X	Y	辺長
8-1	-144037.993	60830.810	3.996
8-2	-144034.082	60831.630	12.232
8-3	-144023.892	60824.864	1.660
8-72	-144024.807	60823.479	1.655
8-73	-144023.425	60822.569	9.091
8-75	-144028.231	60814.852	16.790
8-70	-144042.485	60823.724	3.591
8-71	-144040.578	60826.767	4.799
面積			177.3482215
地積			177.34 ㎡

地番	8-2	地目	
所有者			
N O	X	Y	辺長
8-67	-144048.504	60813.800	3.191
8-68	-144046.871	60816.541	4.004
8-69	-144044.802	60819.969	4.412
8-70	-144042.485	60823.724	16.790
8-75	-144028.231	60814.852	11.221
8-76	-144034.044	60805.254	18.797
面積			191.8940050
地積			191.89 ㎡

地番	8-3	地目	
所有者			
N O	X	Y	辺長
8-64	-144054.293	60803.744	2.789
8-65	-144052.920	60806.172	4.002
8-66	-144050.934	60809.647	4.812
8-67	-144048.504	60813.800	16.797
8-76	-144034.044	60805.254	11.214
8-77	-144039.648	60795.541	16.786
面積			191.7721235
地積			191.77 ㎡

地番	8-4	地目	
所有者			
N O	X	Y	辺長
8-61	-144059.859	60793.569	2.383
8-62	-144058.741	60795.674	4.002
8-63	-144056.829	60799.190	5.213
8-64	-144054.293	60803.744	16.786
8-77	-144039.648	60795.541	11.220
8-78	-144045.027	60785.695	16.793
面積			191.8054995
地積			191.80 ㎡

地番	8-5	地目	
所有者			
N O	X	Y	辺長
8-59	-144065.154	60783.285	5.946
8-60	-144062.461	60788.586	5.621
8-61	-144059.859	60793.569	16.793
8-78	-144045.027	60785.695	11.155
8-79	-144050.139	60775.780	16.786
面積			190.9191930
地積			190.91 ㎡

地番	8-6	地目	
所有者			
N O	X	Y	辺長
8-57	-144070.270	60772.816	5.590
8-58	-144067.845	60777.853	6.062
8-59	-144065.154	60783.285	16.786
8-79	-144050.139	60775.780	11.284
8-80	-144055.096	60765.643	16.784
面積			192.6724905
地積			192.67 ㎡

地番	8-7	地目	
所有者			
N O	X	Y	辺長
8-54	-144075.090	60762.317	5.133
8-55	-144072.988	60767.000	4.010
8-56	-144071.304	60770.639	2.410
8-57	-144070.270	60772.816	16.784
8-80	-144055.096	60765.643	11.176
8-81	-144059.762	60755.488	16.780
面積			191.0027300
地積			191.00 ㎡

地番	8-8	地目	
所有者			
N O	X	Y	辺長
8-51	-144079.702	60751.624	4.773
8-52	-144077.848	60756.022	4.004
8-53	-144076.255	60759.695	2.869
8-54	-144075.090	60762.317	16.780
8-81	-144059.762	60755.488	11.253
8-82	-144064.215	60745.154	16.784
面積			192.4060865
地積			192.40 ㎡

地番	8-9	地目	
所有者			
N O	X	Y	辺長
8-48	-144084.049	60740.914	4.327
8-49	-144082.448	60744.934	4.002
8-50	-144080.941	60748.641	3.230
8-51	-144079.702	60751.624	16.784
8-82	-144064.215	60745.154	11.175
8-83	-144068.415	60734.798	16.788
面積			191.0047930
地積			191.00 ㎡

地番	8-10	地目	
所有者			
N O	X	Y	辺長
8-45	-144088.180	60730.022	3.971
8-46	-144086.795	60733.744	4.007
8-47	-144085.377	60737.492	3.671
8-48	-144084.049	60740.914	16.788
8-83	-144068.415	60734.798	11.272
8-84	-144072.405	60724.256	16.796
面積			192.6361120
地積			192.63 ㎡

地番	8-11	地目	
所有者			
N O	X	Y	辺長
8-42	-144092.028	60719.135	3.671
8-43	-144090.835	60722.607	3.842
8-44	-144089.551	60726.228	4.034
8-45	-144088.180	60730.022	16.796
8-84	-144072.405	60724.256	11.166
8-85	-144076.118	60713.725	16.805
面積			191.0152465
地積			191.01 ㎡

地番	8-12	地目	
所有者			
N O	X	Y	辺長
8-39	-144079.498	60703.430	13.968
8-40	-144092.858	60707.507	4.000
8-41	-144094.699	60711.058	8.507
8-42	-144092.028	60719.135	16.805
8-85	-144076.118	60713.725	10.836
面積			182.5838590
地積			182.58 ㎡

地番	8-13	地目	
所有者			
N O	X	Y	辺長
8-35	-144058.882	60707.863	5.498
8-36	-144060.637	60702.653	1.985
8-37	-144061.248	60700.764	3.985
8-38	-144064.778	60698.915	15.397
8-39	-144079.498	60703.430	10.836
8-85	-144076.118	60713.725	18.205
面積			188.0730155
地積			188.07 ㎡

地番	8-14	地目	
所有者			
N O	X	Y	辺長
8-32	-144055.330	60718.017	4.389
8-33	-144056.811	60713.885	4.005
8-34	-144058.128	60710.103	2.363
8-35	-144058.882	60707.863	18.206
8-85	-144076.118	60713.725	11.166
8-84	-144072.405	60724.256	18.179
面積			199.1793690
地積			199.17 ㎡

地番	8-15	地目	
所有者			
N O	X	Y	辺長
8-29	-144051.484	60728.157	3.216
8-30	-144052.645	60725.158	4.005
8-31	-144054.070	60721.415	3.624
8-32	-144055.330	60718.017	18.179
8-84	-144072.405	60724.256	11.272
8-83	-144068.415	60734.798	18.187
面積			200.8777650
地積			200.87 ㎡

地番	8-16	地目	
所有者			
N O	X	Y	辺長
8-26	-144047.446	60738.124	1.948
8-27	-144048.199	60736.327	4.004
8-28	-144049.716	60732.621	4.801
8-29	-144051.484	60728.157	18.187
8-83	-144068.415	60734.798	11.175
8-82	-144064.215	60745.154	18.183
面積			199.1424270
地積			199.14 ㎡

地番	8-17	地目	
所有者			
N O	X	Y	辺長
8-23	-144043.141	60748.079	4.778
8-43	-144090.835	60743.705	4.003
8-25	-144046.647	60740.029	2.066
8-26	-144047.446	60738.124	18.183
8-81	-144064.215	60745.154	11.253
8-81	-144059.762	60755.488	18.198
面積			200.7847000
地積			200.78 ㎡

地番	8-18	地目	
所有者			
N O	X	Y	辺長
8-20	-144038.665	60757.863	3.524
8-21	-144040.162	60754.673	4.001
8-22	-144041.831	60751.037	3.235
8-23	-144043.141	60748.079	18.198
8-81	-144059.762	60755.488	11.176
8-80	-144055.096	60765.643	18.180
面積			199.1994415
地積			199.19 ㎡

地番	8-19	地目	
所有者			
N O	X	Y	辺長
8-17	-144033.901	60767.595	2.333
8-18	-144034.951	60765.512	4.004
8-19	-144036.721	60761.921	4.500
8-20	-144038.665	60757.863	18.180
8-80	-144055.096	60765.643	11.284
8-79	-144050.139	60775.780	18.184
面積			200.8255595
地積			200.82 ㎡

地番	8-20	地目	
所有者			
N O	X	Y	辺長
8-15	-144028.960	60777.148	5.076
8-16	-144031.324	60772.656	5.679
8-17	-144033.901	60767.595	18.184
8-79	-144050.139	60775.780	11.155
8-78	-144045.027	60785.695	18.199
面積			199.0859740
地積			199.08 ㎡

地番	8-21	地目	
所有者			
N O	X	Y	辺長
8-12	-144023.806	60786.626	3.846
8-13	-144025.671	60783.263	4.007
8-14	-144027.579	60779.739	2.936
8-15	-144028.960	60777.148	18.199
8-78	-144045.027	60785.695	11.220
8-77	-144039.648	60795.541	18.178
面積			199.9239145
地積			199.92 ㎡

地番	8-22	地目	
所有者			
N O	X	Y	辺長
8-10	-144018.395	60795.990	6.641
8-11	-144021.746	60790.256	4.174
8-12	-144023.806	60786.626	18.178
8-77	-144039.648	60795.541	11.214
8-76	-144034.044	60805.254	18.186
面積			200.0728280
地積			200.07 ㎡

地番	8-23	地目	
所有者			
N O	X	Y	辺長
8-8	-144012.805	60805.227	5.411
8-9	-144015.638	60800.617	5.386
8-10	-144018.395	60795.990	18.186
8-76	-144034.044	60805.254	11.221
8-75	-144028.231	60814.852	18.182
面積			199.9729625
地積			199.97 ㎡

地番	8-24	地目	
所有者			
N O	X	Y	辺長
8-4	-144021.007	60822.955	13.656
8-5	-144009.628	60815.405	3.994
8-6	-144008.821	60811.493	4.817
8-7	-144011.426	60807.441	2.608
8-8	-144012.805	60805.227	18.182
8-75	-144028.231	60814.852	9.091
8-73	-144023.425	60822.569	1.802
8-74	-144021.924	60821.572	1.659
面積			184.3032280
地積			184.30 ㎡

地番	8-25	地目	
所有者			
N O	X	Y	辺長
8-3	-144023.892	60824.864	3.459
8-4	-144021.007	60822.955	1.659
8-74	-144021.924	60821.572	1.802
8-73	-144023.425	60822.569	1.655
8-72	-144024.807	60823.479	1.660
面積			5.7332120
地積			5.73 ㎡

神戸市港湾整備局新都市整備本部工務課			
図名	確定測量図	番号	——
縮尺	1／500		
作製年月日	平成１３年１０月		
担当測量士	勝間　一裕 H9-3853		
株式会社　新土木開発コンサルタント			