
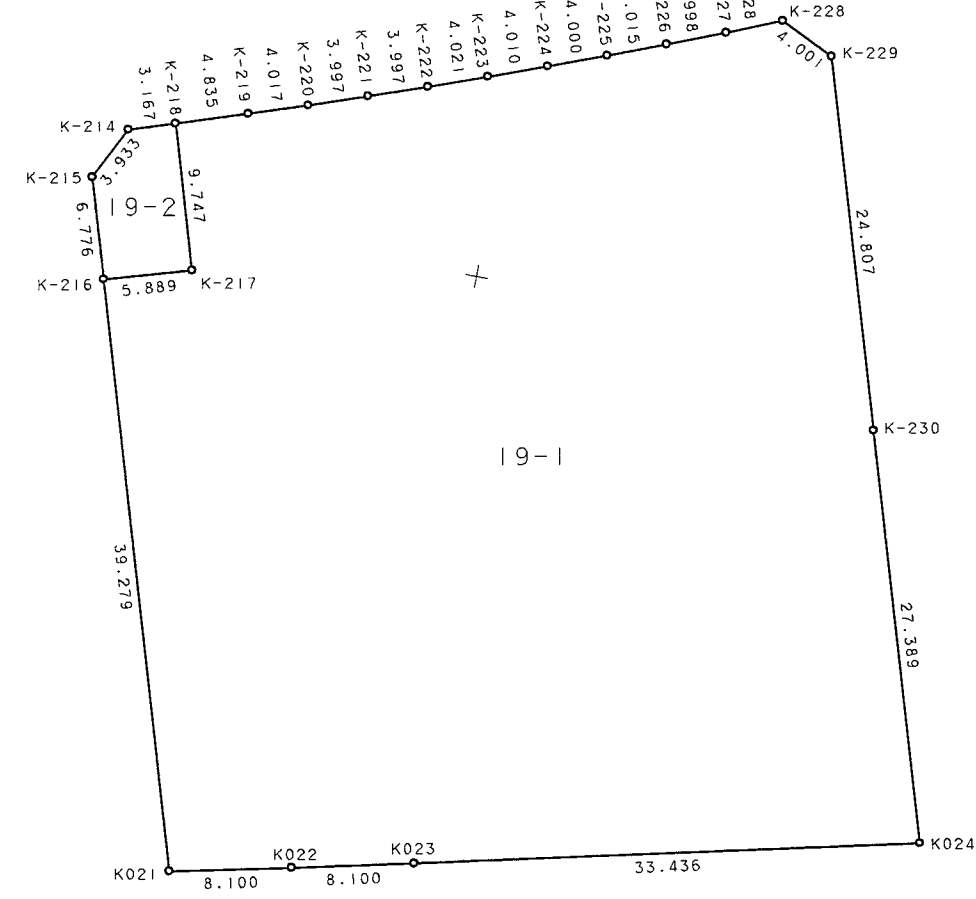
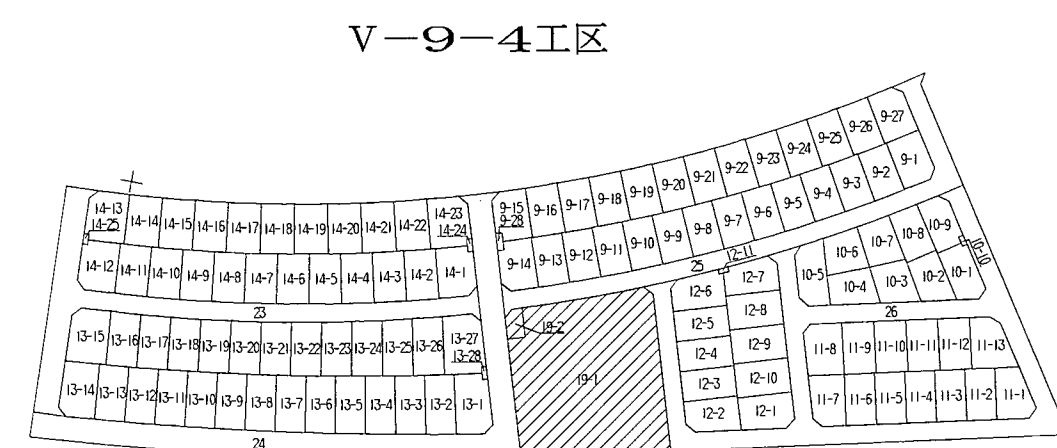


西 神 住 宅 団 地
(V-9-4工区) 確 定 測 量 図

所在：神戸市西区春日台5丁目

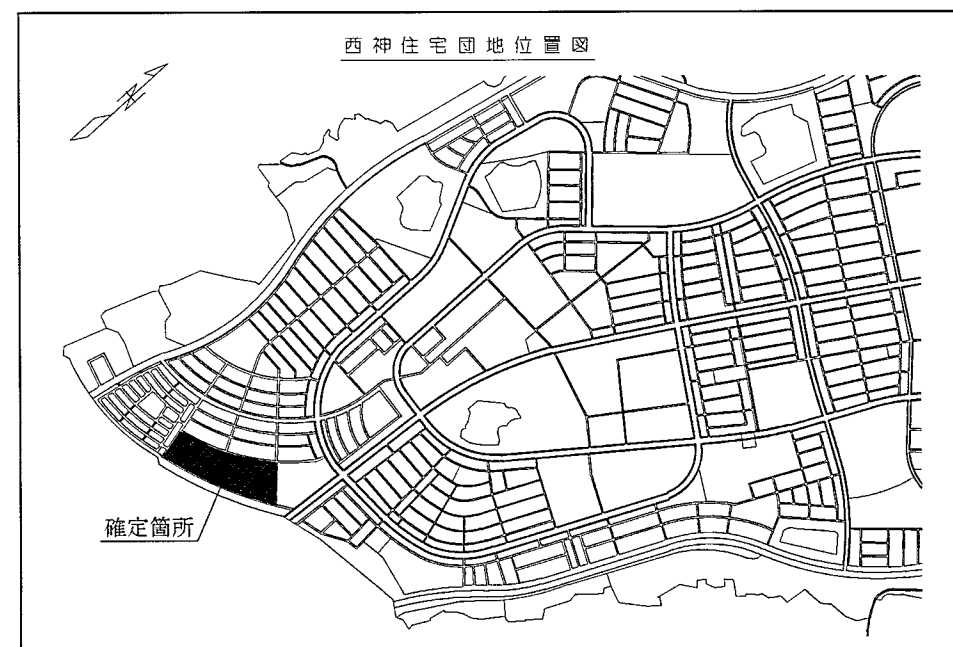

K-218	-143793.762	60478.578	-655345.871203	9.747	
		地 帶 總	4994.687589		
		地 帶 總	2497.3437945		
		地 帶 總	2497.34	㎡	

地 帶		19-2			
地 帶	Xn	Yn	(Xn+1 - Xn-1) Yn	距	寬
K-214	-143794.746	60475.568	-271716.727024	3.993	
K-215	-143798.255	60473.792	-604012.234496	5.889	
K-216	-143804.734	60475.776	-912977.046528	5.779	
K-217	-143803.083	60481.429	653602.238988	9.747	
K-218	-143793.762	60478.578	504209.904786	3.167	
		地 帶 總	106.135726		
		地 帶 總	53.0578630		
		地 帶 總	53.06	㎡	

地 帶		總 計	
		總 計	2550.4116575


-----	--------------

世界測地系

S = 1 : 5 0 0

取扱注意

この図面は、あくまで参考資料として取り扱ってください。
 なお、測地系については、図面内に「世界測地系」の記載
 がないものは、「日本測地系」に拠っています。

世界測地系

神戸市みなと総局技術本部工務第2課			
図名	確定測量図	番	
縮尺	1:500	号	
作製年月日	平成18年 2月17日		
担当測量士	第H10-3144号 芝田透		
測量業 第(11)-1713号		株式会社 山本設計	