西神住宅団地

春日台６丁目Ｖ－１０－１確定図

S＝1：500

位置図

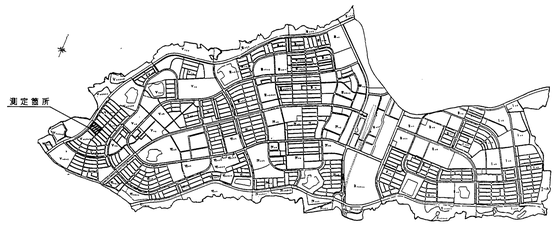

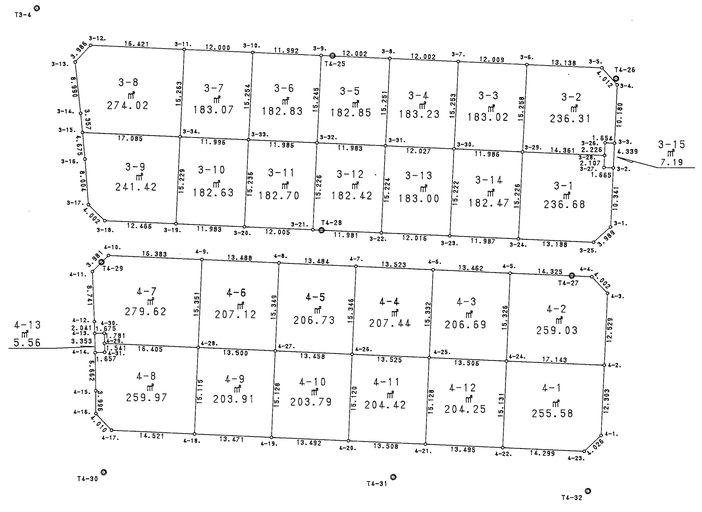

地番	3-1		
点名	X	Y	辺長
3-1.	-143708.803	60657.425	10.341
3-2.	-143698.707	60659.661	1.665
3-27.	-143698.350	60658.035	2.107
3-28.	-143696.294	60658.497	14.361
3-29.	-143693.195	60644.474	15.226
3-24.	-143708.059	60641.174	13.188
3-25.	-143710.924	60654.047	3.989
倍面積		473.366724	
面積		236.6833620	
地積		236.68 ㎡	

地番	3-2		
点名	X	Y	辺長
3-4.	-143684.531	60662.799	4.012
3-5.	-143681.144	60660.648	13.138
3-6.	-143678.308	60647.820	15.258
3-29.	-143693.195	60644.474	14.361
3-28.	-143696.294	60658.497	2.226
3-26.	-143694.121	60658.981	1.654
3-3.	-143694.470	60660.598	10.180
倍面積		472.631736	
面積		236.3158680	
地積		236.31 ㎡	

地番	3-3		
点名	X	Y	辺長
3-6.	-143678.308	60647.820	12.009
3-7.	-143675.711	60636.095	15.253
3-30.	-143690.598	60632.773	11.986
3-29.	-143693.195	60644.474	15.258
倍面積		366.059658	
面積		183.0298290	
地積		183.02 ㎡	

地番	3-4		
点名	X	Y	辺長
3-7.	-143675.711	60636.095	12.002
3-8.	-143673.117	60624.377	15.251
3-31.	-143687.996	60621.031	12.027
3-30.	-143690.598	60632.773	15.253
倍面積		366.476644	
面積		183.2393220	
地積		183.23 ㎡	

地番	3-5		
点名	X	Y	辺長
3-8.	-143673.117	60624.377	12.002
3-9.	-143670.531	60612.657	15.245
3-32.	-143685.409	60609.331	11.983
3-31.	-143687.996	60621.031	15.251
倍面積		365.711598	
面積		182.8557990	
地積		182.85 ㎡	

地番	3-6		
点名	X	Y	辺長
3-9.	-143670.531	60612.657	11.992
3-10.	-143667.930	60600.950	15.254
3-33.	-143682.818	60597.628	11.986
3-32.	-143685.409	60609.331	15.245
倍面積		365.669238	
面積		182.8346190	
地積		182.83 ㎡	

地番	3-7		
点名	X	Y	辺長
3-10.	-143667.930	60600.950	12.000
3-11.	-143665.333	60589.234	15.253
3-34.	-143680.231	60585.914	11.996
3-33.	-143682.818	60597.628	15.254
倍面積		366.159054	
面積		183.0795270	
地積		183.07 ㎡	

地番	3-8		
点名	X	Y	辺長
3-11.	-143665.333	60589.234	16.421
3-12.	-143661.775	60573.203	3.986
3-13.	-143664.217	60570.052	8.990
3-14.	-143673.189	60569.482	3.357
3-15.	-143676.537	60569.233	17.085
3-34.	-143680.231	60585.914	15.263
倍面積		548.047154	
面積		274.0235770	
地積		274.02 ㎡	

地番	3-9		
点名	X	Y	辺長
3-15.	-143676.537	60569.233	4.675
3-16.	-143681.197	60568.860	8.004
3-17.	-143689.166	60568.110	4.002
3-18.	-143692.416	60570.445	12.466
3-19.	-143695.099	60582.619	15.229
3-34.	-143680.231	60585.914	17.085
倍面積		482.859890	
面積		241.4299450	
地積		241.42 ㎡	

地番	3-10		
点名	X	Y	辺長
3-20.	-143697.690	60594.319	15.236
3-33.	-143682.818	60597.628	11.996
3-34.	-143680.231	60585.914	15.229
3-19.	-143695.099	60582.619	11.983
倍面積		365.263936	
面積		182.6319680	
地積		182.63 ㎡	

地番	3-11		
点名	X	Y	辺長
3-21.	-143700.276	60606.042	15.226
3-32.	-143685.409	60609.331	11.986
3-33.	-143682.818	60597.628	15.236
3-20.	-143697.690	60594.319	12.005
倍面積		365.411830	
面積		182.7059150	
地積		182.70 ㎡	

地番	3-12		
点名	X	Y	辺長
3-22.	-143702.860	60617.741	15.224
3-31.	-143687.996	60621.031	11.983
3-32.	-143685.409	60609.331	15.226
3-21.	-143700.276	60606.042	11.981
倍面積		364.847839	
面積		182.4239195	
地積		182.42 ㎡	

地番	3-13		
点名	X	Y	辺長
3-23.	-143705.458	60629.473	15.222
3-30.	-143690.598	60632.773	12.027
3-31.	-143687.996	60621.031	15.224
3-22.	-143702.860	60617.741	12.016
倍面積		366.004588	
面積		183.0022940	
地積		183.00 ㎡	

地番	3-14		
点名	X	Y	辺長
3-24.	-143708.059	60641.174	15.226
3-29.	-143693.195	60644.474	11.986
3-30.	-143690.598	60632.773	15.222
3-23.	-143705.458	60629.473	11.987
倍面積		364.953924	
面積		182.4769620	
地積		182.47 ㎡	

地番	3-15		
点名	X	Y	辺長
3-3.	-143694.470	60660.598	1.654
3-26.	-143694.121	60658.981	2.226
3-28.	-143696.294	60658.497	2.107
3-27.	-143698.350	60658.035	1.665
3-2.	-143698.707	60659.661	4.339
倍面積		14.383496	
面積		7.1917480	
地積		7.19 ㎡	

地番	4-1		
点名	X	Y	辺長
4-1.	-143744.366	60649.572	12.303
4-2.	-143732.351	60652.218	17.143
4-24.	-143728.680	60635.473	15.131
4-22.	-143743.462	60632.244	14.299
4-23.	-143746.558	60646.202	4.026
倍面積		511.168889	
面積		255.5844445	
地積		255.58 ㎡	

地番	4-2		
点名	X	Y	辺長
4-3.	-143720.117	60654.922	4.002
4-4.	-143716.791	60652.697	14.325
4-5.	-143713.700	60638.709	15.326
4-24.	-143728.680	60635.473	17.143
4-2.	-143732.351	60652.218	12.529
倍面積		518.067479	
面積		259.0337395	
地積		259.03 ㎡	

地番	4-3		
点名	X	Y	辺長
4-5.	-143713.700	60638.709	13.482
4-6.	-143710.785	60625.566	15.332
4-25.	-143725.762	60622.286	13.506
4-24.	-143728.680	60635.473	15.326
倍面積		413.387819	
面積		206.6939095	
地積		206.69 ㎡	

地番	4-4		
点名	X	Y	辺長
4-6.	-143710.785	60625.566	13.523
4-7.	-143707.854	60612.364	15.346
4-26.	-143722.844	60609.080	13.525
4-25.	-143725.762	60622.286	15.332
倍面積		414.880686	
面積		207.4403430	
地積		207.44 ㎡	

地番	4-5		
点名	X	Y	辺長
4-7.	-143707.854	60612.364	13.484
4-8.	-143704.934	60599.200	15.349
4-27.	-143719.933	60595.941	13.458
4-26.	-143722.844	60609.080	15.346
倍面積		413.476450	
面積		206.7382250	
地積		206.73 ㎡	

地番	4-6		
点名	X	Y	辺長
4-8.	-143704.934	60599.200	13.488
4-9.	-143702.023	60586.030	15.351
4-28.	-143717.021	60582.759	13.500
4-27.	-143719.933	60595.941	15.349
倍面積		414.252567	
面積		207.1262835	
地積		207.12 ㎡	

地番	4-7		
点名	X	Y	辺長
4-9.	-143702.023	60586.030	16.383
4-10.	-143698.483	60570.034	3.981
4-11.	-143700.791	60566.790	8.741
4-12.	-143709.457	60565.645	2.041
4-13.	-143711.477	60565.351	1.675
4-30.	-143711.736	60567.006	1.781
4-29.	-143713.497	60566.737	16.405
4-28.	-143717.021	60582.759	15.351
倍面積		559.254770	
面積		279.6273850	
地積		279.62 ㎡	

地番	4-8		
点名	X	Y	辺長
4-18.	-143731.793	60579.555	15.115
4-28.	-143717.021	60582.759	16.405
4-29.	-143713.497	60566.737	1.541
4-31.	-143715.020	60566.502	1.657
4-14.	-143714.794	60564.860	6.662
4-15.	-143721.376	60563.829	3.996
4-16.	-143725.315	60563.157	4.010
4-17.	-143728.654	60565.377	14.521
倍面積		519.945701	
面積		259.9728505	
地積		259.97 ㎡	

地番	4-9		
点名	X	Y	辺長
4-19.	-143734.711	60592.706	15.128
4-27.	-143719.933	60595.941	13.500
4-28.	-143717.021	60582.759	15.115
4-18.	-143731.793	60579.555	13.471
倍面積		407.839760	
面積		203.9198800	
地積		203.91 ㎡	

地番	4-10		
点名	X	Y	辺長
4-20.	-143737.622	60605.880	15.120
4-26.	-143722.844	60609.080	13.458
4-27.	-143719.933	60595.941	15.128
4-19.	-143734.711	60592.706	13.492
倍面積		407.585799	
面積		203.7928995	
地積		203.79 ㎡	

地番	4-11		
点名	X	Y	辺長
4-21.	-143740.544	60619.068	15.128
4-25.	-143725.762	60622.286	13.525
4-26.	-143722.844	60609.080	15.120
4-20.	-143737.622	60605.880	13.508
倍面積		408.843880	
面積		204.4219400	
地積		204.42 ㎡	

地番	4-12		
点名	X	Y	辺長
4-22.	-143743.462	60632.244	15.131
4-24.	-143728.680	60635.473	13.506
4-25.	-143725.762	60622.286	15.128
4-21.	-143740.544	60619.068	13.495
倍面積		408.510212	
面積		204.2551060	
地積		204.25 ㎡	

地番	4-13		
点名	X	Y	辺長
4-13.	-143711.477	60565.351	3.353
4-14.	-143714.794	60564.860	1.657
4-31.	-143715.020	60566.502	1.541
4-29.	-143713.497	60566.737	1.781
4-30.	-143711.736	60567.006	1.675
倍面積		11.127184	
面積		5.5635920	
地積		5.56 ㎡	

取扱注意

この図面は、あくまで参考資料として取り扱ってください。
なお、測地系については、図面内に「世界測地系」の記載がないものは、「日本測地系」に拠っています。

神戸市開発局工務課			
図名	確定測量図	番号	
縮尺	1/500		
作製年月日	平成 7 年 12 月		
担当測量士	敬丸 明 H4-1004		
株式会社 近畿シビルコンサルタント			