


西 神 住 宅 団 地
確 定 測 量 図 26

分類 NO 7-12-8


縮尺 1:500

位置図

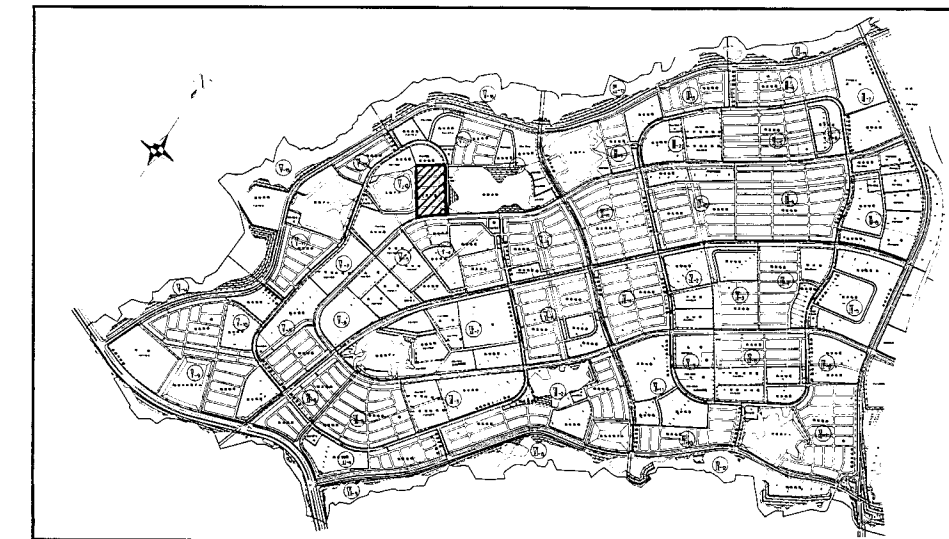

取扱注意

この図面は、あくまで参考資料として取り扱ってください。
なお、測地系については、図面内に「世界測地系」の記載
がないものは、「日本測地系」に拠っています。

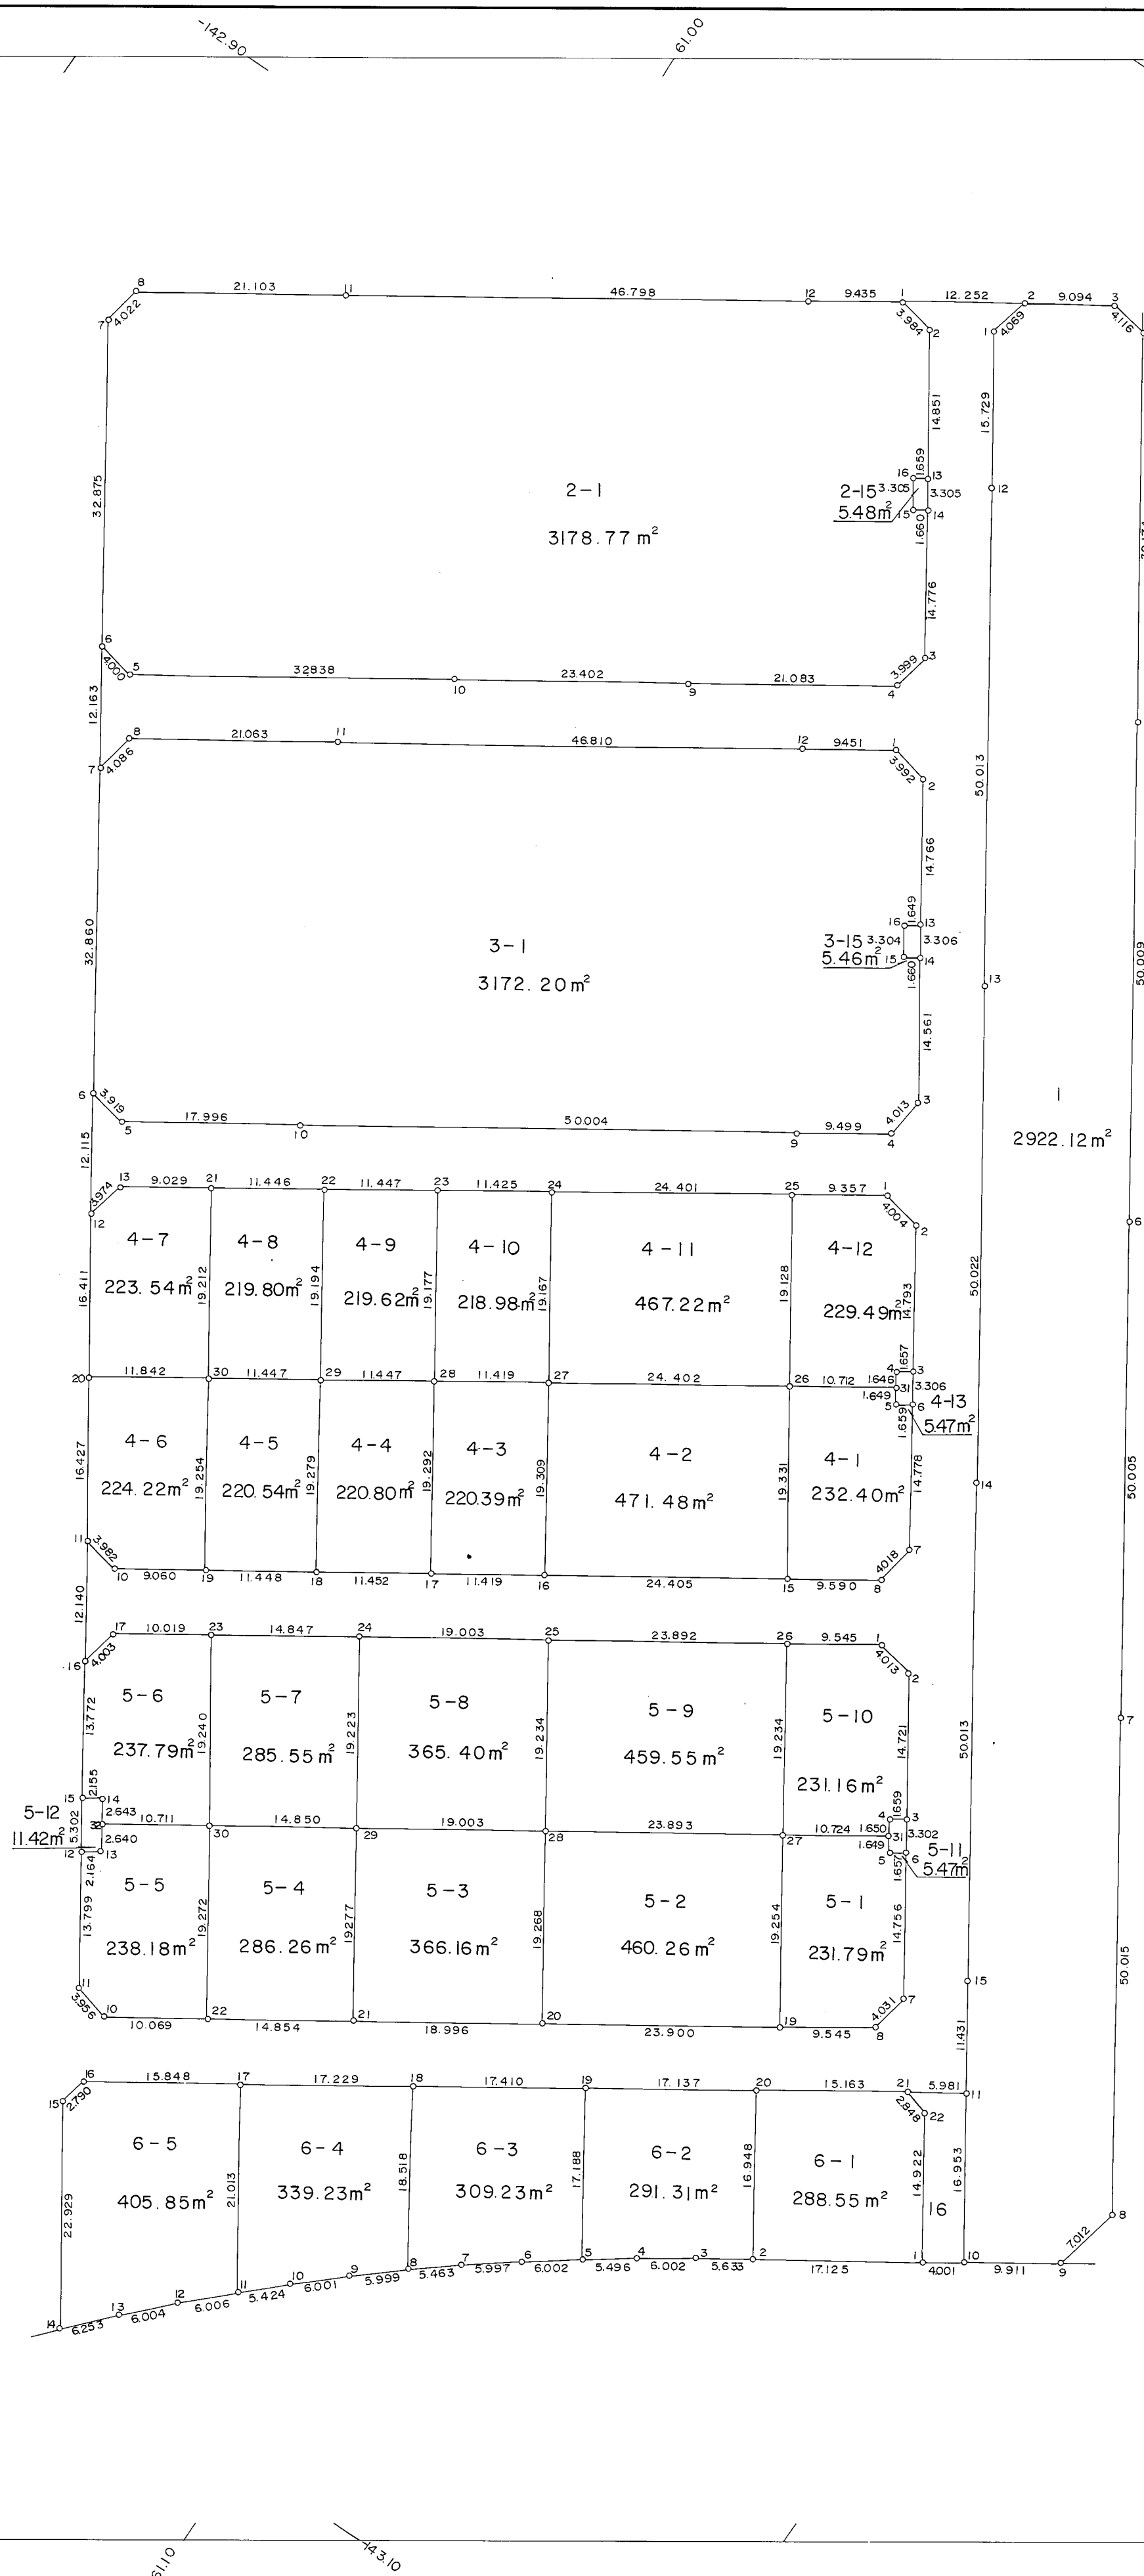

春日台 8丁目2番地			
X	Y	ソフツ	番号
-142883.317	61032.834	0271	19-1-1
-142884.117	61035.737	0272	19-1-2
-142896.498	61044.938	0988	19-1-13
-142897.409	61043.551	0978	19-1-16
-142900.165	61045.185	0990	19-1-15
-142899.254	61046.763	0989	19-1-14
-142911.607	61054.871	0273	19-1-3
-142915.520	61054.045	0274	19-1-4
-142927.146	61036.457	0585	19-1-9
-142940.047	61016.932	0586	19-1-10
-142958.117	60989.513	0275	19-1-5
-142957.286	60985.600	0276	19-1-6
-142929.835	60967.512	0277	19-1-7
-142925.886	60968.268	0278	19-1-8
-142914.340	60985.907	0587	19-1-11
-142888.533	61024.979	0588	19-1-12

春 日 台 8 丁 3 番 地	
Y	Y ヤツチ 番 号
-142920.875	61057.825 0263 19-2
-142921.743	61061.922 0264 19-2
-142924.78	61069.638 0292 19-2
-142934.988	61068.265 0995 19-2
-142937.742	61070.089 0994 19-2
-142936.827	61071.74 0995 19-2
-142948.991	61079.478 0265 19-2
-142952.974	61078.988 0266 19-2
-142958.201	61071.057 0581 19-2
-142985.720	61029.307 0582 19-2
-142995.589	61014.258 0267 19-2
-142994.858	61010.408 0268 19-2
-142967.460	60992.266 0269 19-2
-142963.457	60993.083 1270 19-2
-142951.894	61010.688 0583 19-2
-142926.117	61049.751 0584 19-2

	春 日 台 8 丁 目 1 番 地	
X	Y	ソツデ 番 号
-142880, 549	61042, 171	0252 19-3-1
-142876, 580	61043, 068	0253 19-3-2
-142871, 562	61050, 652	0254 19-3-3
-142872, 305	61054, 700	0255 19-3-4
-142905, 019	61076, 249	0256 19-3-5
-142946, 780	61103, 762	0257 19-3-6
-142988, 542	61131, 265	0258 19-3-7
-142980, 304	61158, 786	0259 19-3-8
-143003, 155	61157, 340	0260 19-3-9
-143042, 631	61157, 340	0261 19-3-10
-143028, 471	61139, 751	0262 19-3-11
-143018, 950	61132, 425	0580 19-3-12
-143077, 189	61105, 906	0579 19-3-14
-142935, 421	61078, 380	0578 19-3-13
-142933, 666	61050, 851	0577 19-3-12