昭和五十八年二月調製

西神住宅団地
確定測量図 27

分類 NO ▽-12-8

縮尺 1:500

位置図

春日台8 丁目11番地

X	Y	ツクナオ番号
-143064.909	60822.253	1161/239
~~-143060.930~~	~~60821.854~~	~~1162/240~~
-143056.945	60821.550	1163/241
~~-143052.949~~	~~60821.389~~	~~1164/242~~
-143048.952	60821.311	1165/243
~~-143044.952~~	~~60821.333~~	~~1166/244~~
-143040.955	60821.488	1167/245
~~-143036.988~~	~~60821.746~~	~~1168/246~~
-143032.984	60822.113	1169/247
~~-143029.014~~	~~60822.606~~	~~1170/248~~
-143025.055	60823.204	1171/249
~~-143021.120~~	~~60823.909~~	~~1172/250~~
-143017.213	60824.724	1173/251
~~-143013.331~~	~~60825.653~~	~~1174/252~~
-143009.473	60826.675	1175/253
~~-143005.636~~	~~60827.822~~	~~1176/254~~
-143001.841	60829.068	1177/255
~~-142998.077~~	~~60830.422~~	~~1178/256~~
-142994.351	60831.885	1179/257
~~-142990.673~~	~~60833.451~~	~~1180/258~~
-142987.038	60835.123	1181/259
~~-142965.880~~	~~60845.197~~	~~1182/260~~
-142920.745	60866.702	1183/261
~~-142879.197~~	~~60886.475~~	~~1184/262~~
-142876.042	60887.986	1185/263
~~-142872.911~~	~~60889.550~~	~~1186/264~~
-142869.841	60891.229	1187/265
~~-142866.833~~	~~60893.012~~	~~1188/266~~
-142863.897	60894.923	1189/267
~~-142861.032~~	~~60896.925~~	~~1190/268~~
-142858.251	60899.049	1191/269
~~-142855.536~~	~~60901.259~~	~~1192/270~~
-142852.912	60903.579	1193/271
~~-142850.381~~	~~60905.993~~	~~1194/272~~
-142847.957	60908.525	1195/273
~~-142845.647~~	~~60911.153~~	~~1196/274~~
-142843.373	60913.801	1281/359
~~-142841.237~~	~~60916.570~~	~~1282/360~~
-142839.210	60919.421	1283/361
~~-142837.248~~	~~60922.318~~	~~1284/362~~
-142835.460	60925.319	1285/363
~~-142833.776~~	~~60928.380~~	~~1286/364~~
-142832.191	60931.508	1287/365
~~-142830.742~~	~~60934.690~~	~~1288/366~~
-142829.417	60937.939	1289/367
~~-142828.213~~	~~60941.219~~	~~1290/368~~
~~-142827.120~~	~~60944.549~~	~~1291/369~~
-142826.128	60947.907	1292/370
~~-142825.259~~	~~60951.292~~	~~1293/371~~
-142824.531	60954.713	1294/372
~~-142823.960~~	~~60958.165~~	~~1295/373~~
-142823.483	60961.633	1296/374
~~-142823.160~~	~~60965.118~~	~~1297/375~~
-142822.964	60968.614	1298/376
~~-142822.888~~	~~60972.106~~	~~1299/377~~
-142822.969	60975.606	1300/378
~~-142823.151~~	~~60979.097~~	~~1301/379~~
-142823.474	60982.586	1302/380
~~-142823.943~~	~~60986.055~~	~~1303/381~~
-142824.540	60989.496	1304/382
~~-142825.261~~	~~60992.924~~	~~1305/383~~
-142826.135	60996.314	1306/384
~~-142827.092~~	~~60999.678~~	~~1307/385~~
-142828.213	61002.996	1308/386
~~-142829.428~~	~~61006.278~~	~~1309/387~~
-142830.757	61009.513	1310/388
-142832.233	61012.691	1311/389
-142833.779	61015.830	1312/390
~~-142835.475~~	~~61018.890~~	~~1313/391~~
-142837.301	61021.875	1314/392
~~-142839.249~~	~~61024.786~~	~~1315/393~~
-142841.282	61027.631	1316/394
~~-142843.421~~	~~61030.407~~	~~1317/395~~
-142845.661	61033.097	1318/396
~~-142848.023~~	~~61035.674~~	~~1319/397~~
-142850.470	61038.183	1320/398
~~-142852.996~~	~~61040.604~~	~~1321/399~~
-142855.639	61042.899	1322/400
~~-142858.351~~	~~61045.112~~	~~1323/401~~
-142862.177	61048.037	1324/402
~~-142866.113~~	~~61047.219~~	~~1325/403~~
-142893.098	61006.310	1326/404
~~-142909.616~~	~~60981.265~~	~~1327/405~~
-142925.598	60956.962	1328/406
~~-142965.984~~	~~60927.005~~	~~1546/659~~

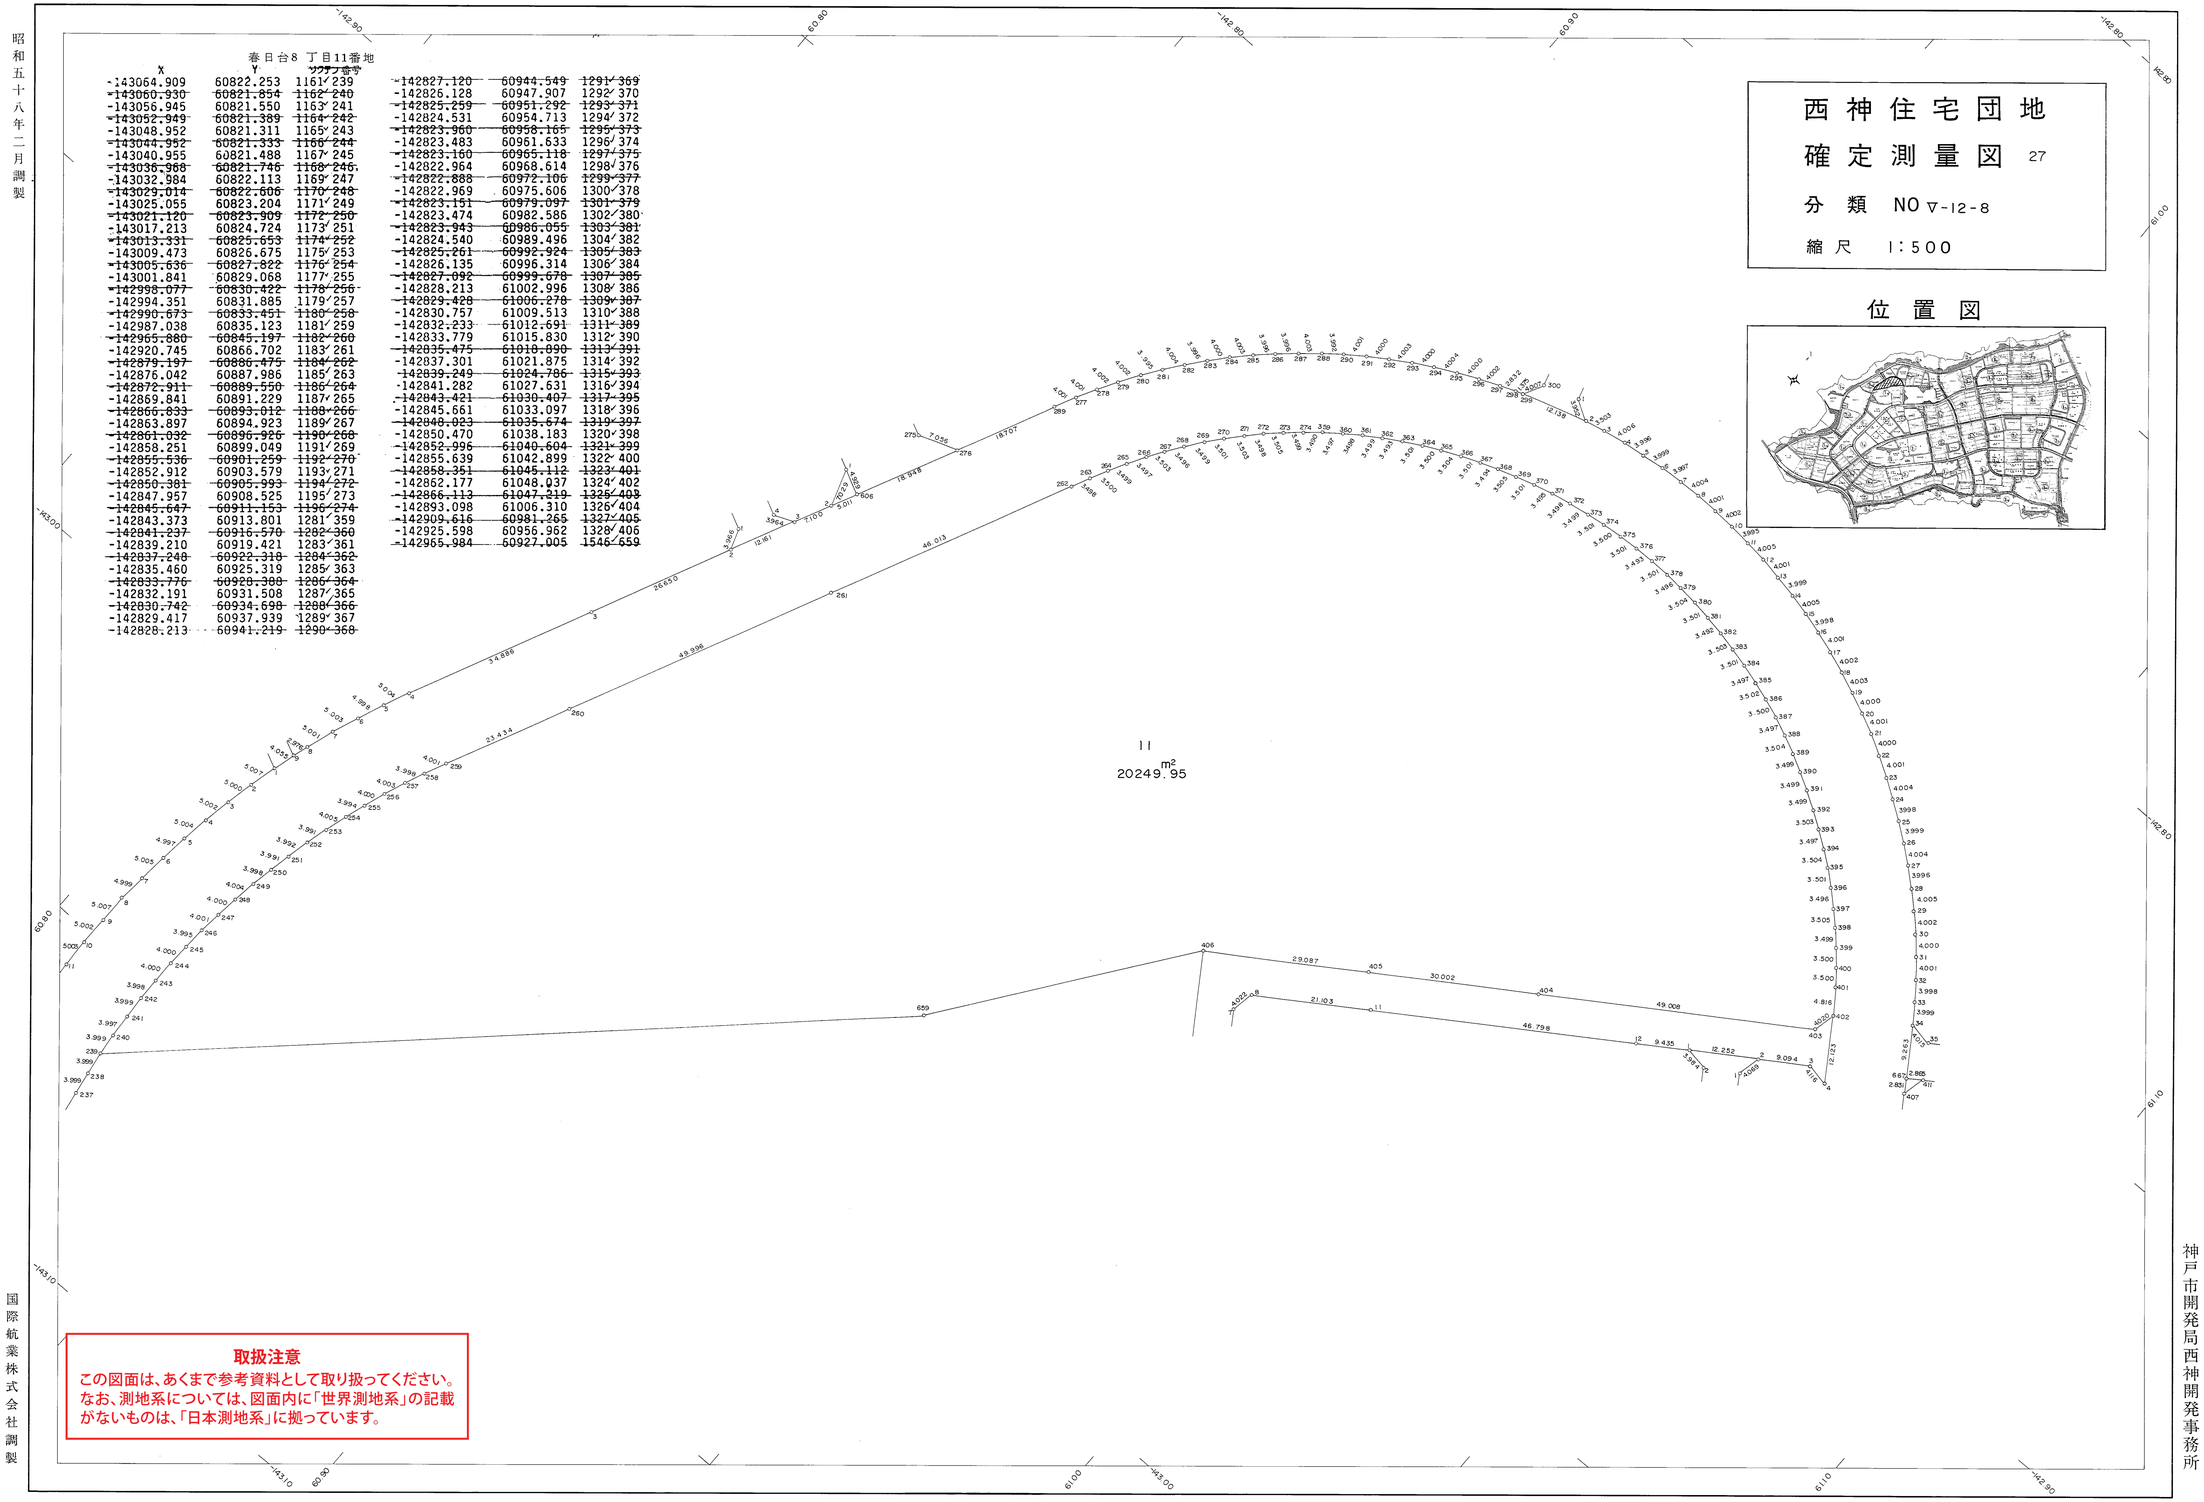

取扱注意

この図面は、あくまで参考資料として取り扱ってください。
なお、測地系については、図面内に「世界測地系」の記載がないものは、「日本測地系」に拠っています。

国際航業株式会社調製

神戸市開発局西神開発事務所