


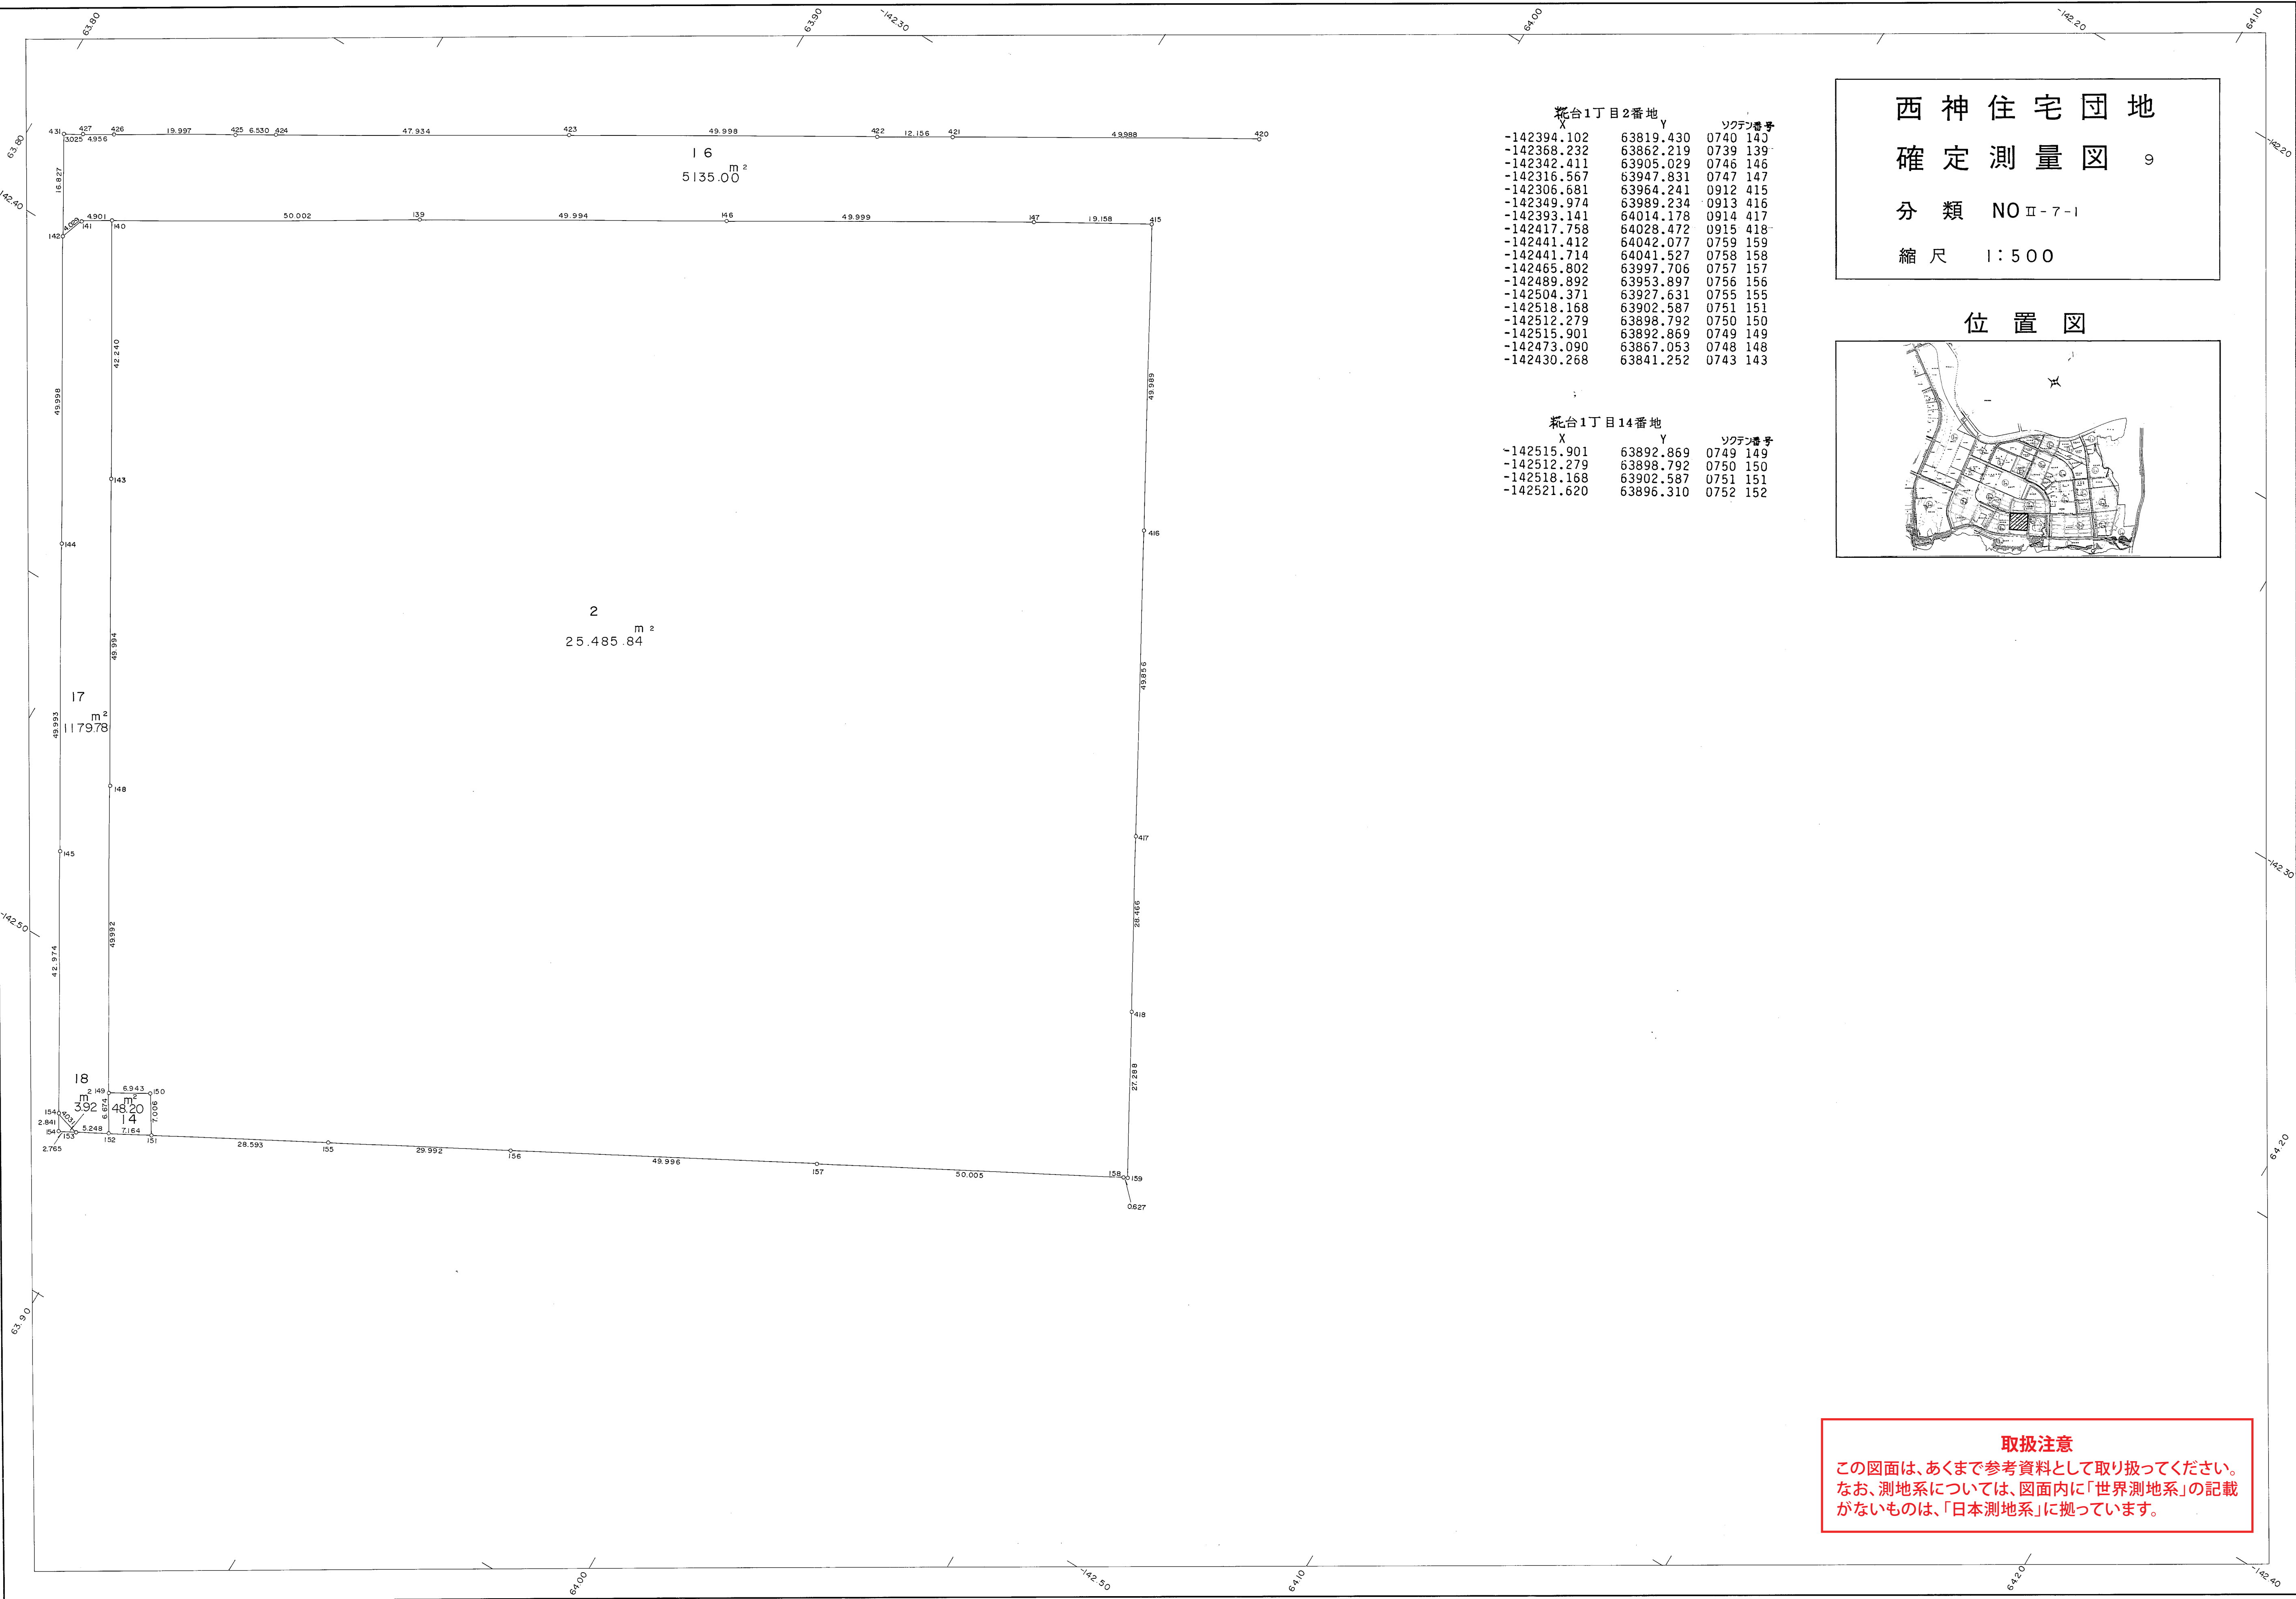

紙台1丁目2番地		
X	Y	ソクテン番号
-142394.102	63819.430	0740 140
-142368.232	63862.219	0739 139
-142342.411	63905.029	0746 146
-142316.567	63947.831	0747 147
-142306.681	63964.241	0912 415
-142349.974	63989.234	0913 416
-142393.141	64014.178	0914 417
-142417.758	64028.472	0915 418
-142441.412	64042.077	0759 159
-142441.714	64041.527	0758 158
-142465.802	63997.706	0757 157
-142489.892	63953.897	0756 156
-142504.371	63927.631	0755 155
-142518.168	63902.587	0751 151
-142512.279	63898.792	0750 150
-142515.901	63892.869	0749 149
-142473.090	63867.053	0748 148
-142430.268	63841.252	0743 143


紙台1丁目14番地		
X	Y	ソクテン番号
-142515.901	63892.869	0749 149
-142512.279	63898.792	0750 150
-142518.168	63902.587	0751 151
-142521.620	63896.310	0752 152

西神住宅団地

確定測量図

分類 NOⅡ-7-1

縮尺 1:500

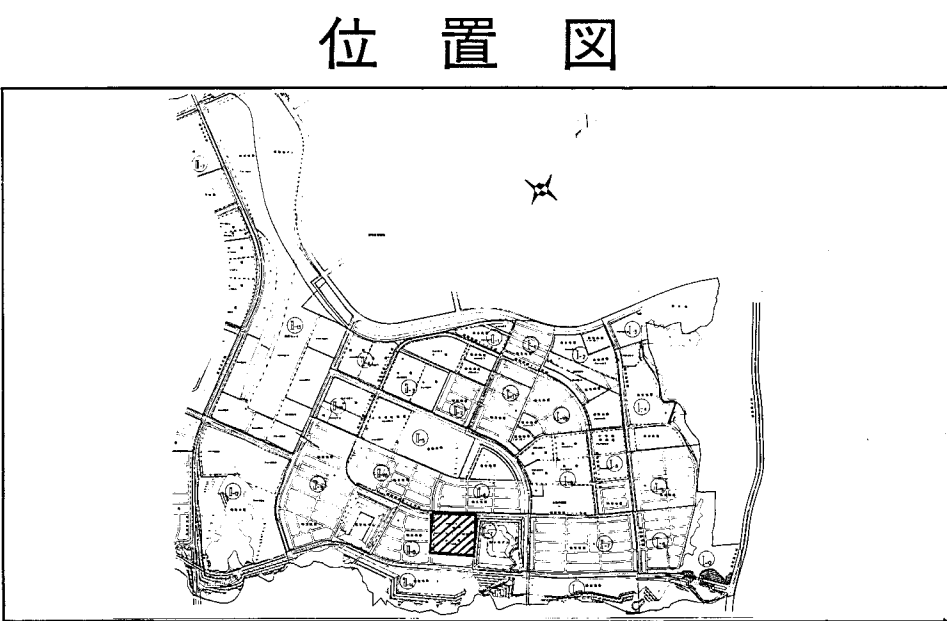

取扱注意
この図面は、あくまで参考資料として取り扱ってください。
なお、測地系については、図面内に「世界測地系」の記載がないものは、「日本測地系」に拠っています。