



**取扱注意**  
この図面は、あくまで参考資料として取り扱ってください。  
なお、測地系については、図面内に「世界測地系」の記載  
がないものは、「日本測地系」に従っています。

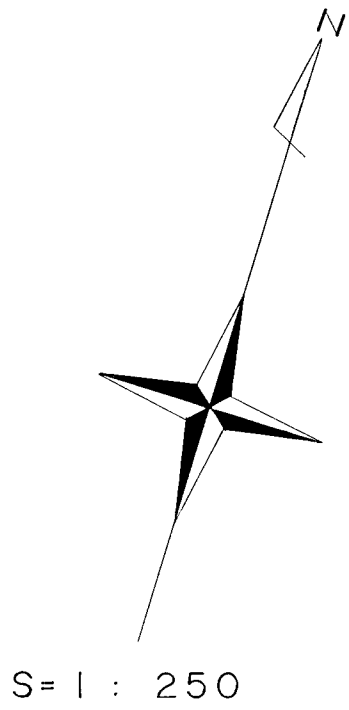


| ** ギャビヨウ キュウセキギヨウ ** |       |       |             |           |        |
|----------------------|-------|-------|-------------|-----------|--------|
| 測点                   | NO    | ヒヨウシキ | X           | Y         | 備考     |
| 2070                 | ( 〃 ) |       | -142047.770 | 63643.113 |        |
| 7- 115               | ( 〃 ) |       | -142045.089 | 63660.070 | 17.168 |
| 5 2067               | ( 〃 ) |       | -142043.143 | 63672.377 | 12.460 |
| 2066                 | ( 〃 ) |       | -142024.873 | 63669.494 | 18.496 |
| 2071                 | ( 〃 ) |       | -142029.485 | 63640.220 | 29.635 |
| 2070                 | ( 〃 ) |       | -142047.770 | 63643.113 | 18.512 |
| ハイセキ 2A              |       |       | 1096.613782 |           |        |
| メンセキ A               |       |       | 548.306891  |           | 548.30 |

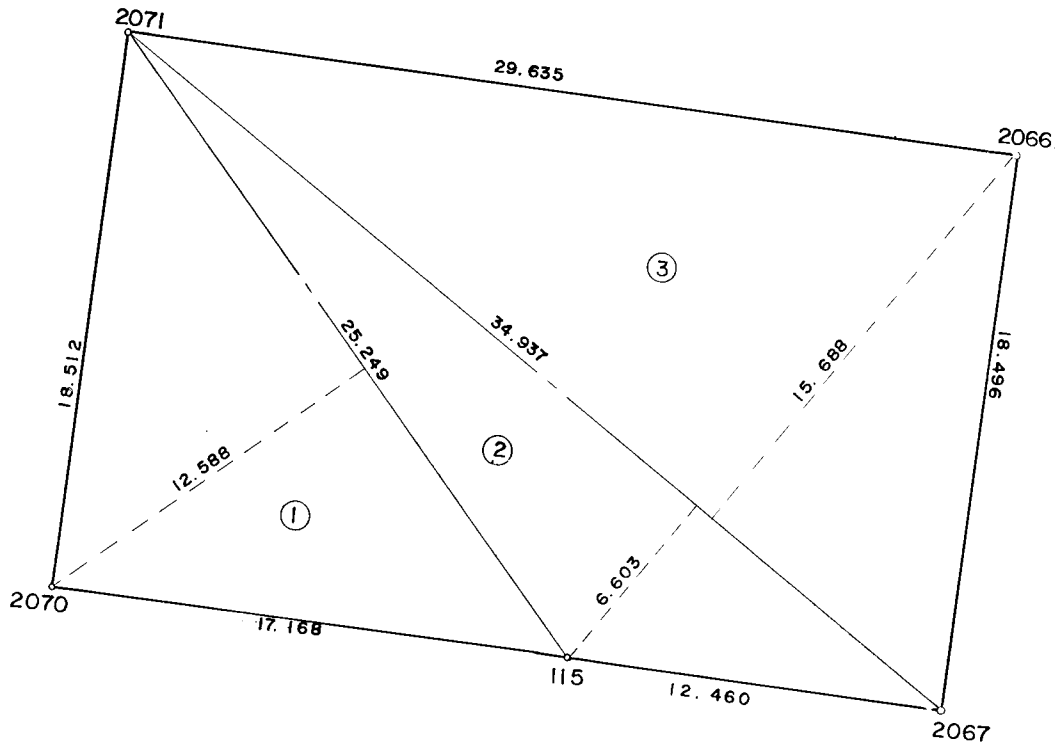

| 番号 | 算式              | 倍面積         | 面積         |
|----|-----------------|-------------|------------|
| 1  | 25.249 x 12.588 | 317.834412  |            |
| 2  | 34.937 x 6.603  | 230.689011  |            |
| 3  | 34.937 x 15.688 | 548.091656  |            |
| 計  |                 | 1096.615079 | 548.307539 |

位置図

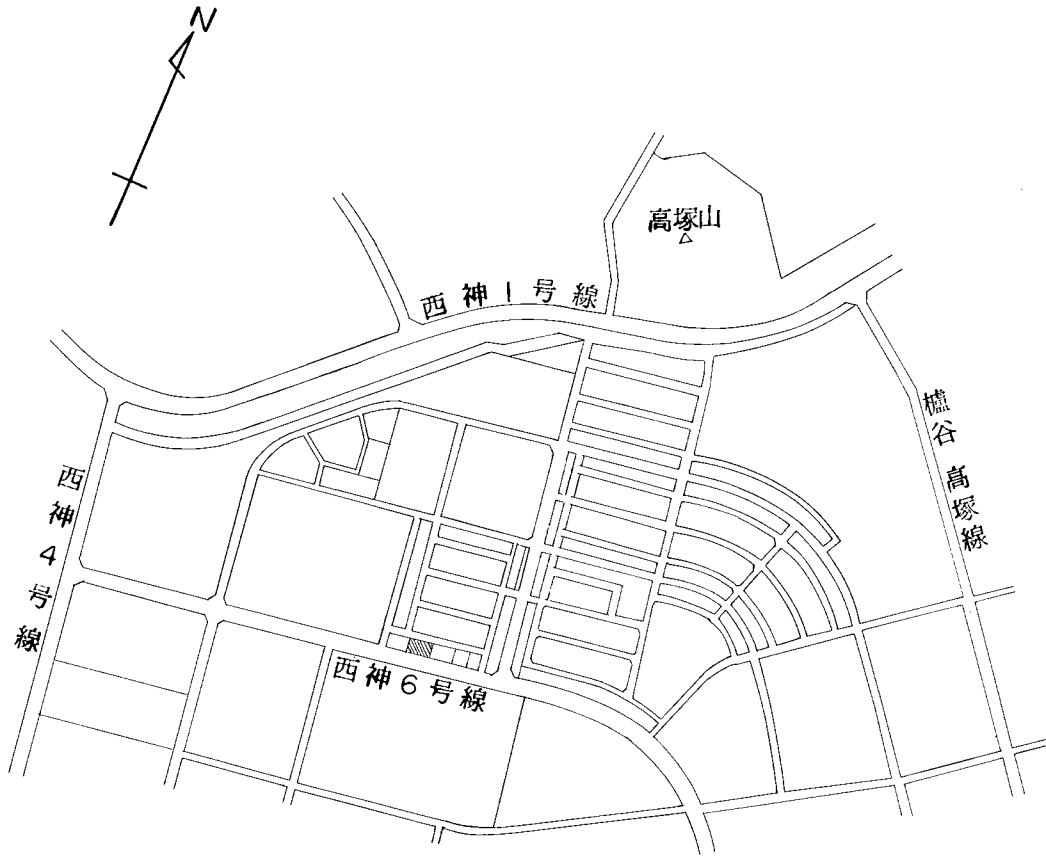

|               |  |    |  |       |  |    |  |
|---------------|--|----|--|-------|--|----|--|
| 工事名           |  |    |  | 分類記号  |  |    |  |
| 名称            |  |    |  |       |  |    |  |
| 設計年月日         |  |    |  | 図面枚数  |  |    |  |
|               |  |    |  | 枚ノ内   |  |    |  |
| 課長            |  | 係長 |  | 照査    |  | 設計 |  |
| 神戸市開発局西神開発事務所 |  |    |  | 縮尺 1/ |  |    |  |

測量 昭和57年 7 月 株式会社 武 仲