
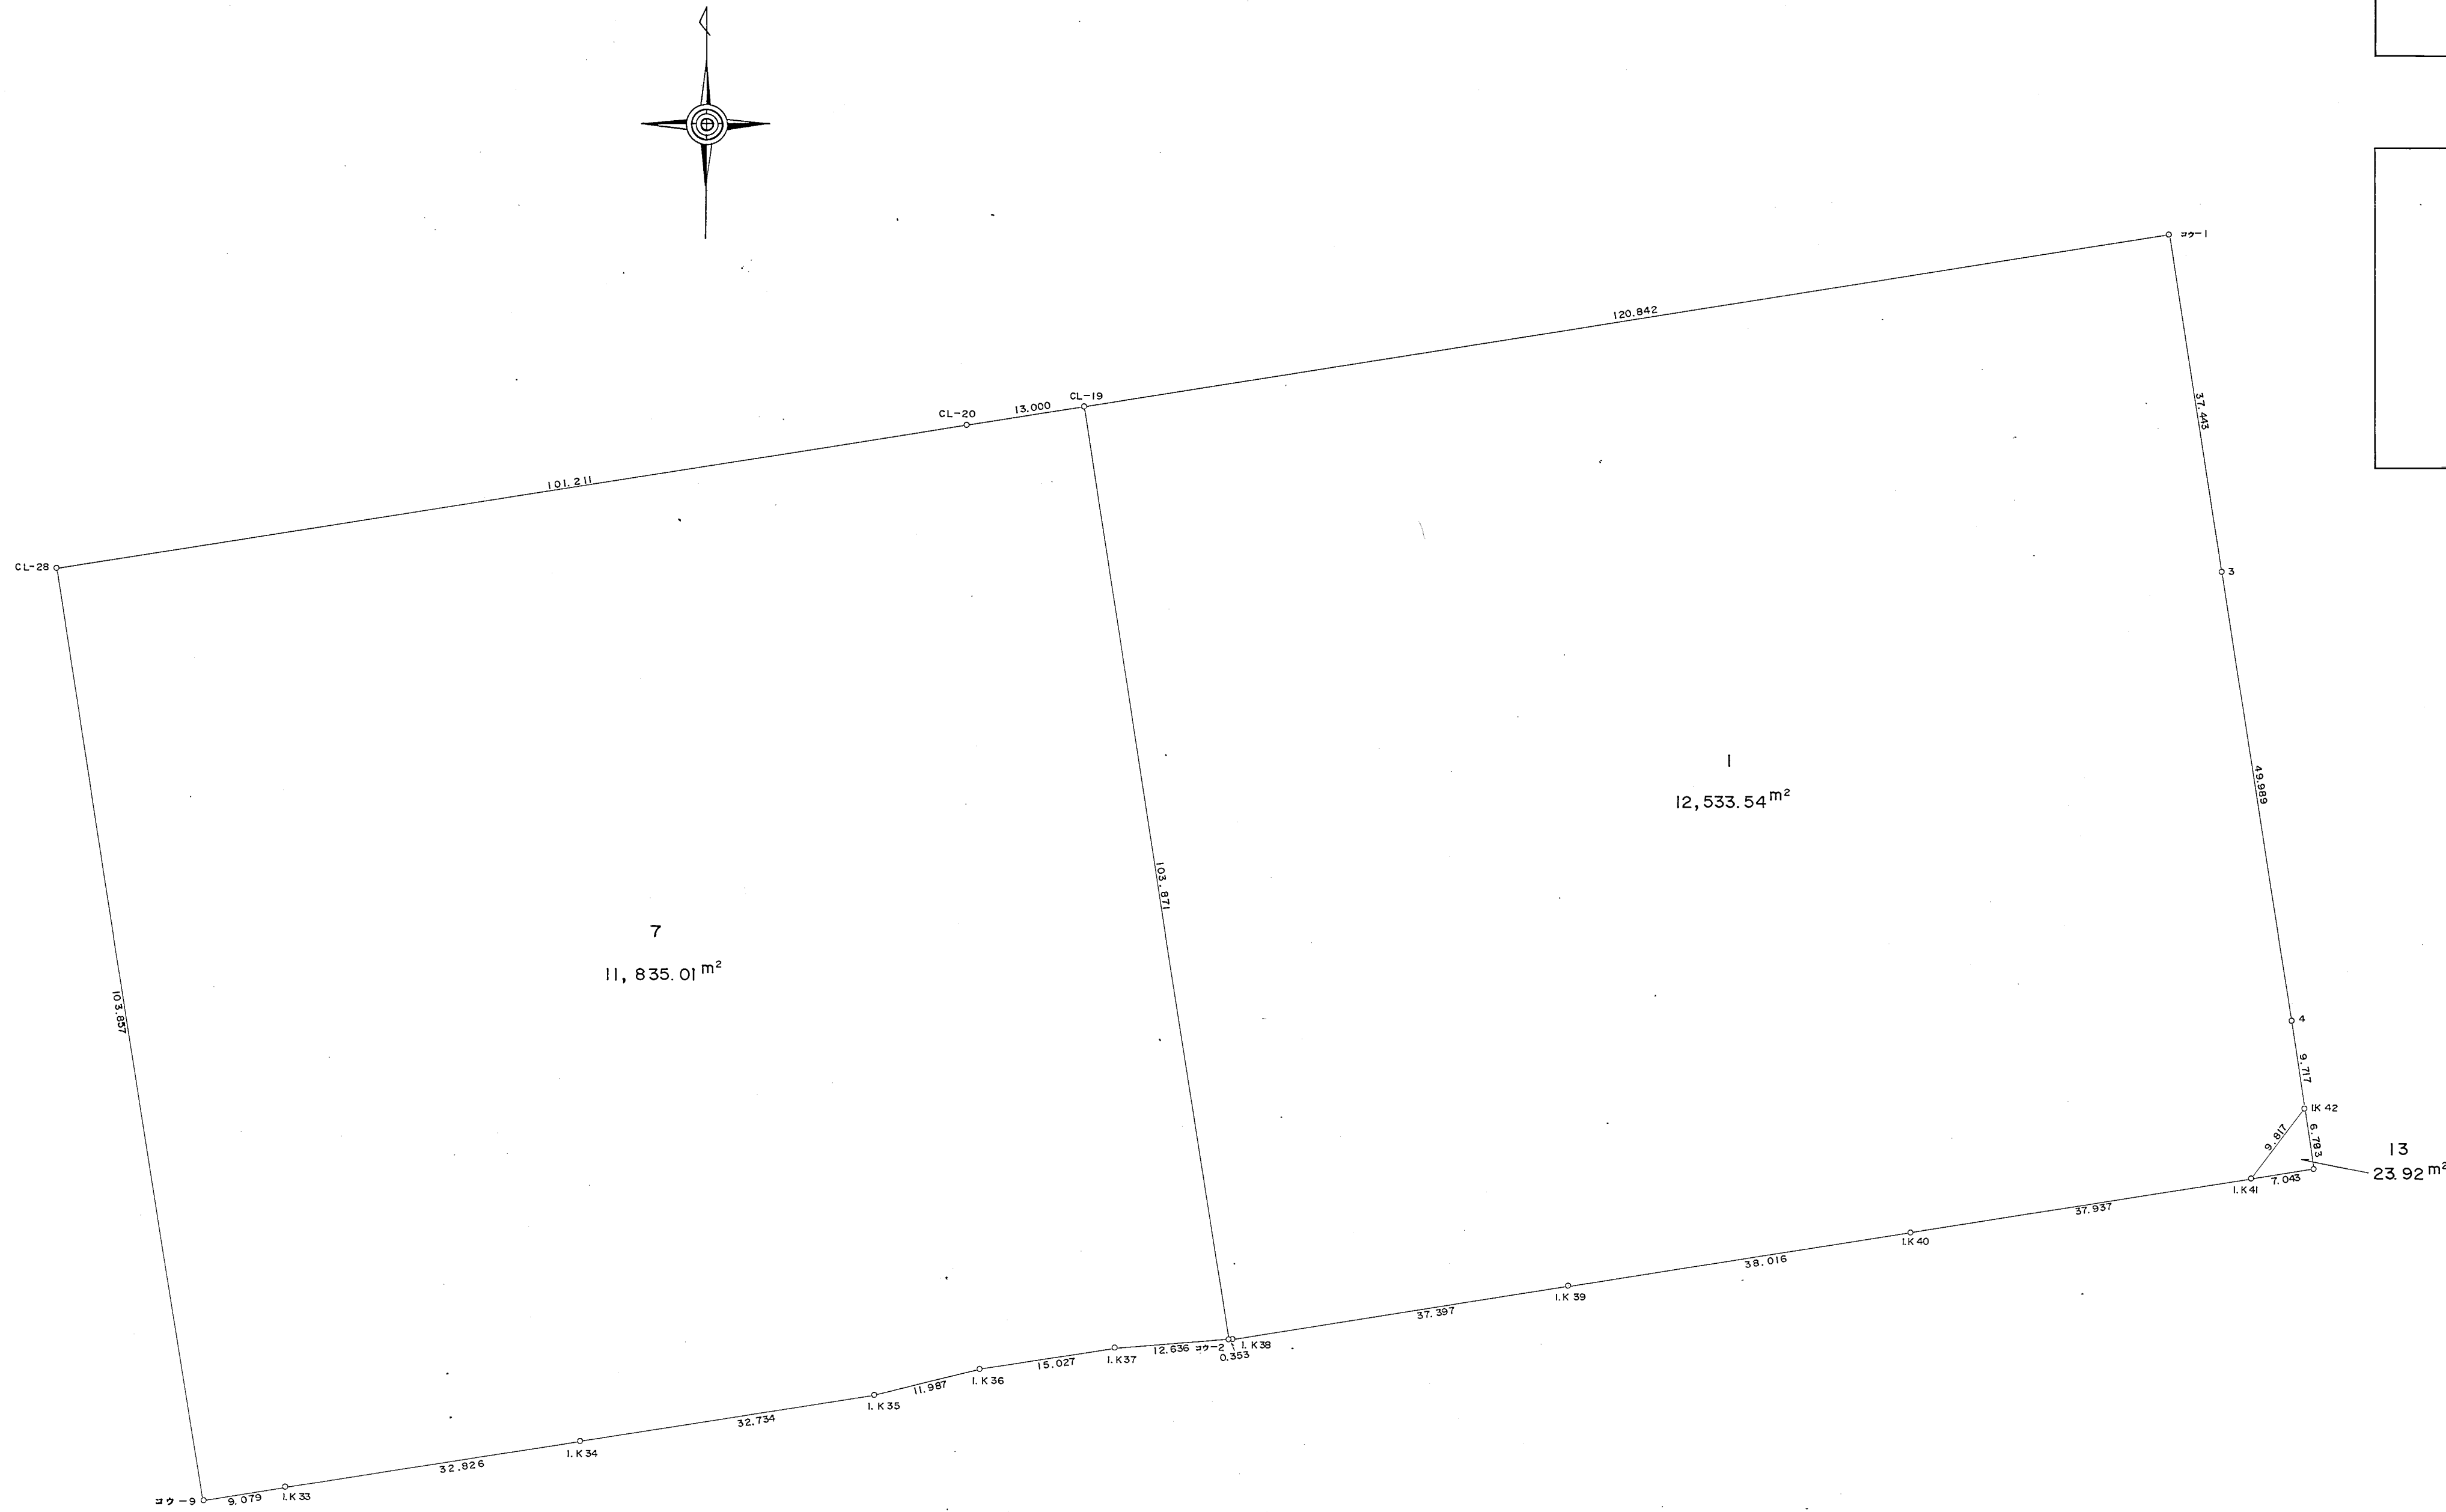


取扱注意
この図面は、あくまで参考資料として取り扱ってください。
なお、測地系については、図面に「世界測地系」の記載がないものは、「日本測地系」に拠っています。

西神住宅団地
確定測量図
(概台5丁目街区確定図)
分類 NO II-13
縮尺 1:500

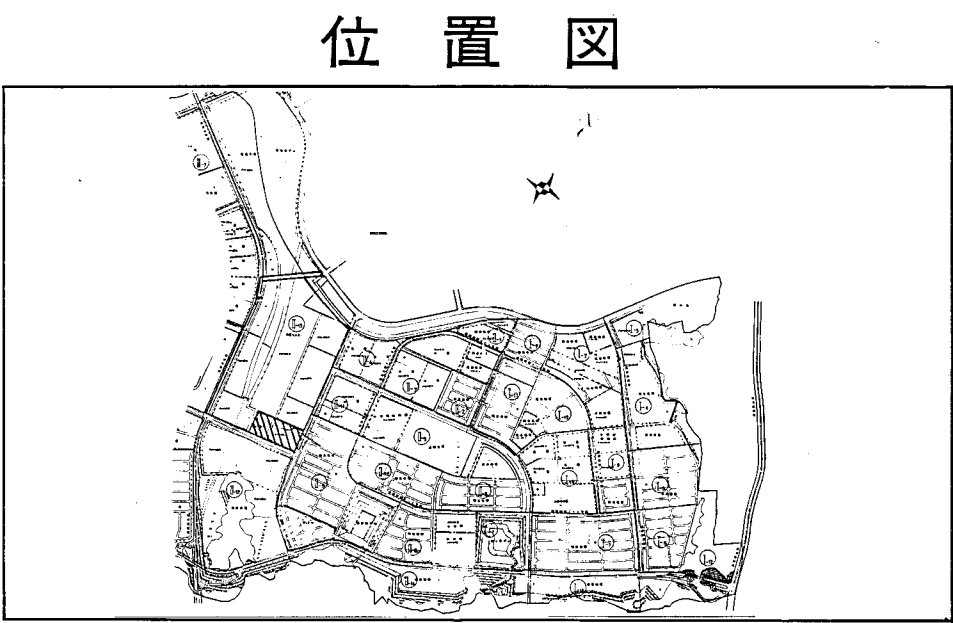

** 座標求積表 **						
地番	NO	標識	X	Y	辺長	測線
7	519	CL-19	-142405.970	63091.557		
	520	CL-20	-142407.996	63078.716	13.000	519- 520
	528	CL-28	-142423.779	62978.743	101.211	520- 528
	594	CP-9	-142526.366	62994.933	103.857	528- 594
	33	I K.33	-142524.943	63003.900	9.079	594- 33
	34	I K.34	-142519.826	63036.325	32.826	33- 34
	35	I K.35	-142514.752	63068.663	32.734	34- 35
	36	I K.36	-142511.891	63080.304	11.987	35- 36
	37	I K.37	-142509.559	63095.149	15.027	36- 37
	572	CP-2	-142508.572	63107.746	12.636	37- 572
	519	CL-19	-142405.970	63091.557	103.871	572- 519
				倍積 面積 A	23670.026243 11835.0131215	地積 11835.01

** 座 標 求 積 表 **						
地 番	NO	標 識	X	Y	辺 長	測 線
1	558	CP-1	-142387.135	63210.922		
	519	CL-19	-142405.970	63091.557	120.842	558- 519
	572	CP-2	-142508.572	63107.746	103.871	519- 572
	38	(I K.38)	-142508.544	63108.098	0.353	572- 38
	39	(I K.39)	-142502.737	63145.041	37.397	38- 39
	40	(I K.40)	-142496.811	63182.592	38.016	39- 40
	41	(I K.41)	-142490.916	63220.068	37.937	40- 41
	42	(I K.42)	-142483.105	63226.015	9.817	41- 42
	43	(I K.43)	-142473.496	63224.569	9.717	42- 43
	44	(I K.44)	-142424.122	63216.749	49.989	43- 44
	558	CP-1	-142387.135	63210.922	37.443	44- 558
			倍 積 2A	25067.095470		
		面 積 A	12533.547735		地 積 12533.54	

** 座標求積表 **						
地番	NO	標識	X	Y	辺長	測線
13	42	(I K.42)	-142483.105	63226.015		
	41	(I K.41)	-142490.916	63220.068	9.817	42- 41
	557	(CP-15)	-142489.822	63227.026	7.043	41- 557
	42	(I K.42)	-142483.105	63226.015	6.793	557- 42
			倍積 2A 47.842920			
			面積 A 23.921460		地積 23.92	