




取扱注意
この図面は、あくまで参考資料として取り扱ってください。
なお、測地系については、図面内に「世界測地系」の記載
がないものは、「日本測地系」に拠っています。

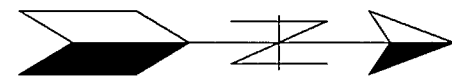

S = 1 : 5 0 0

確 定 測 量 図

所在：神戸市西区糺台5丁目 地内

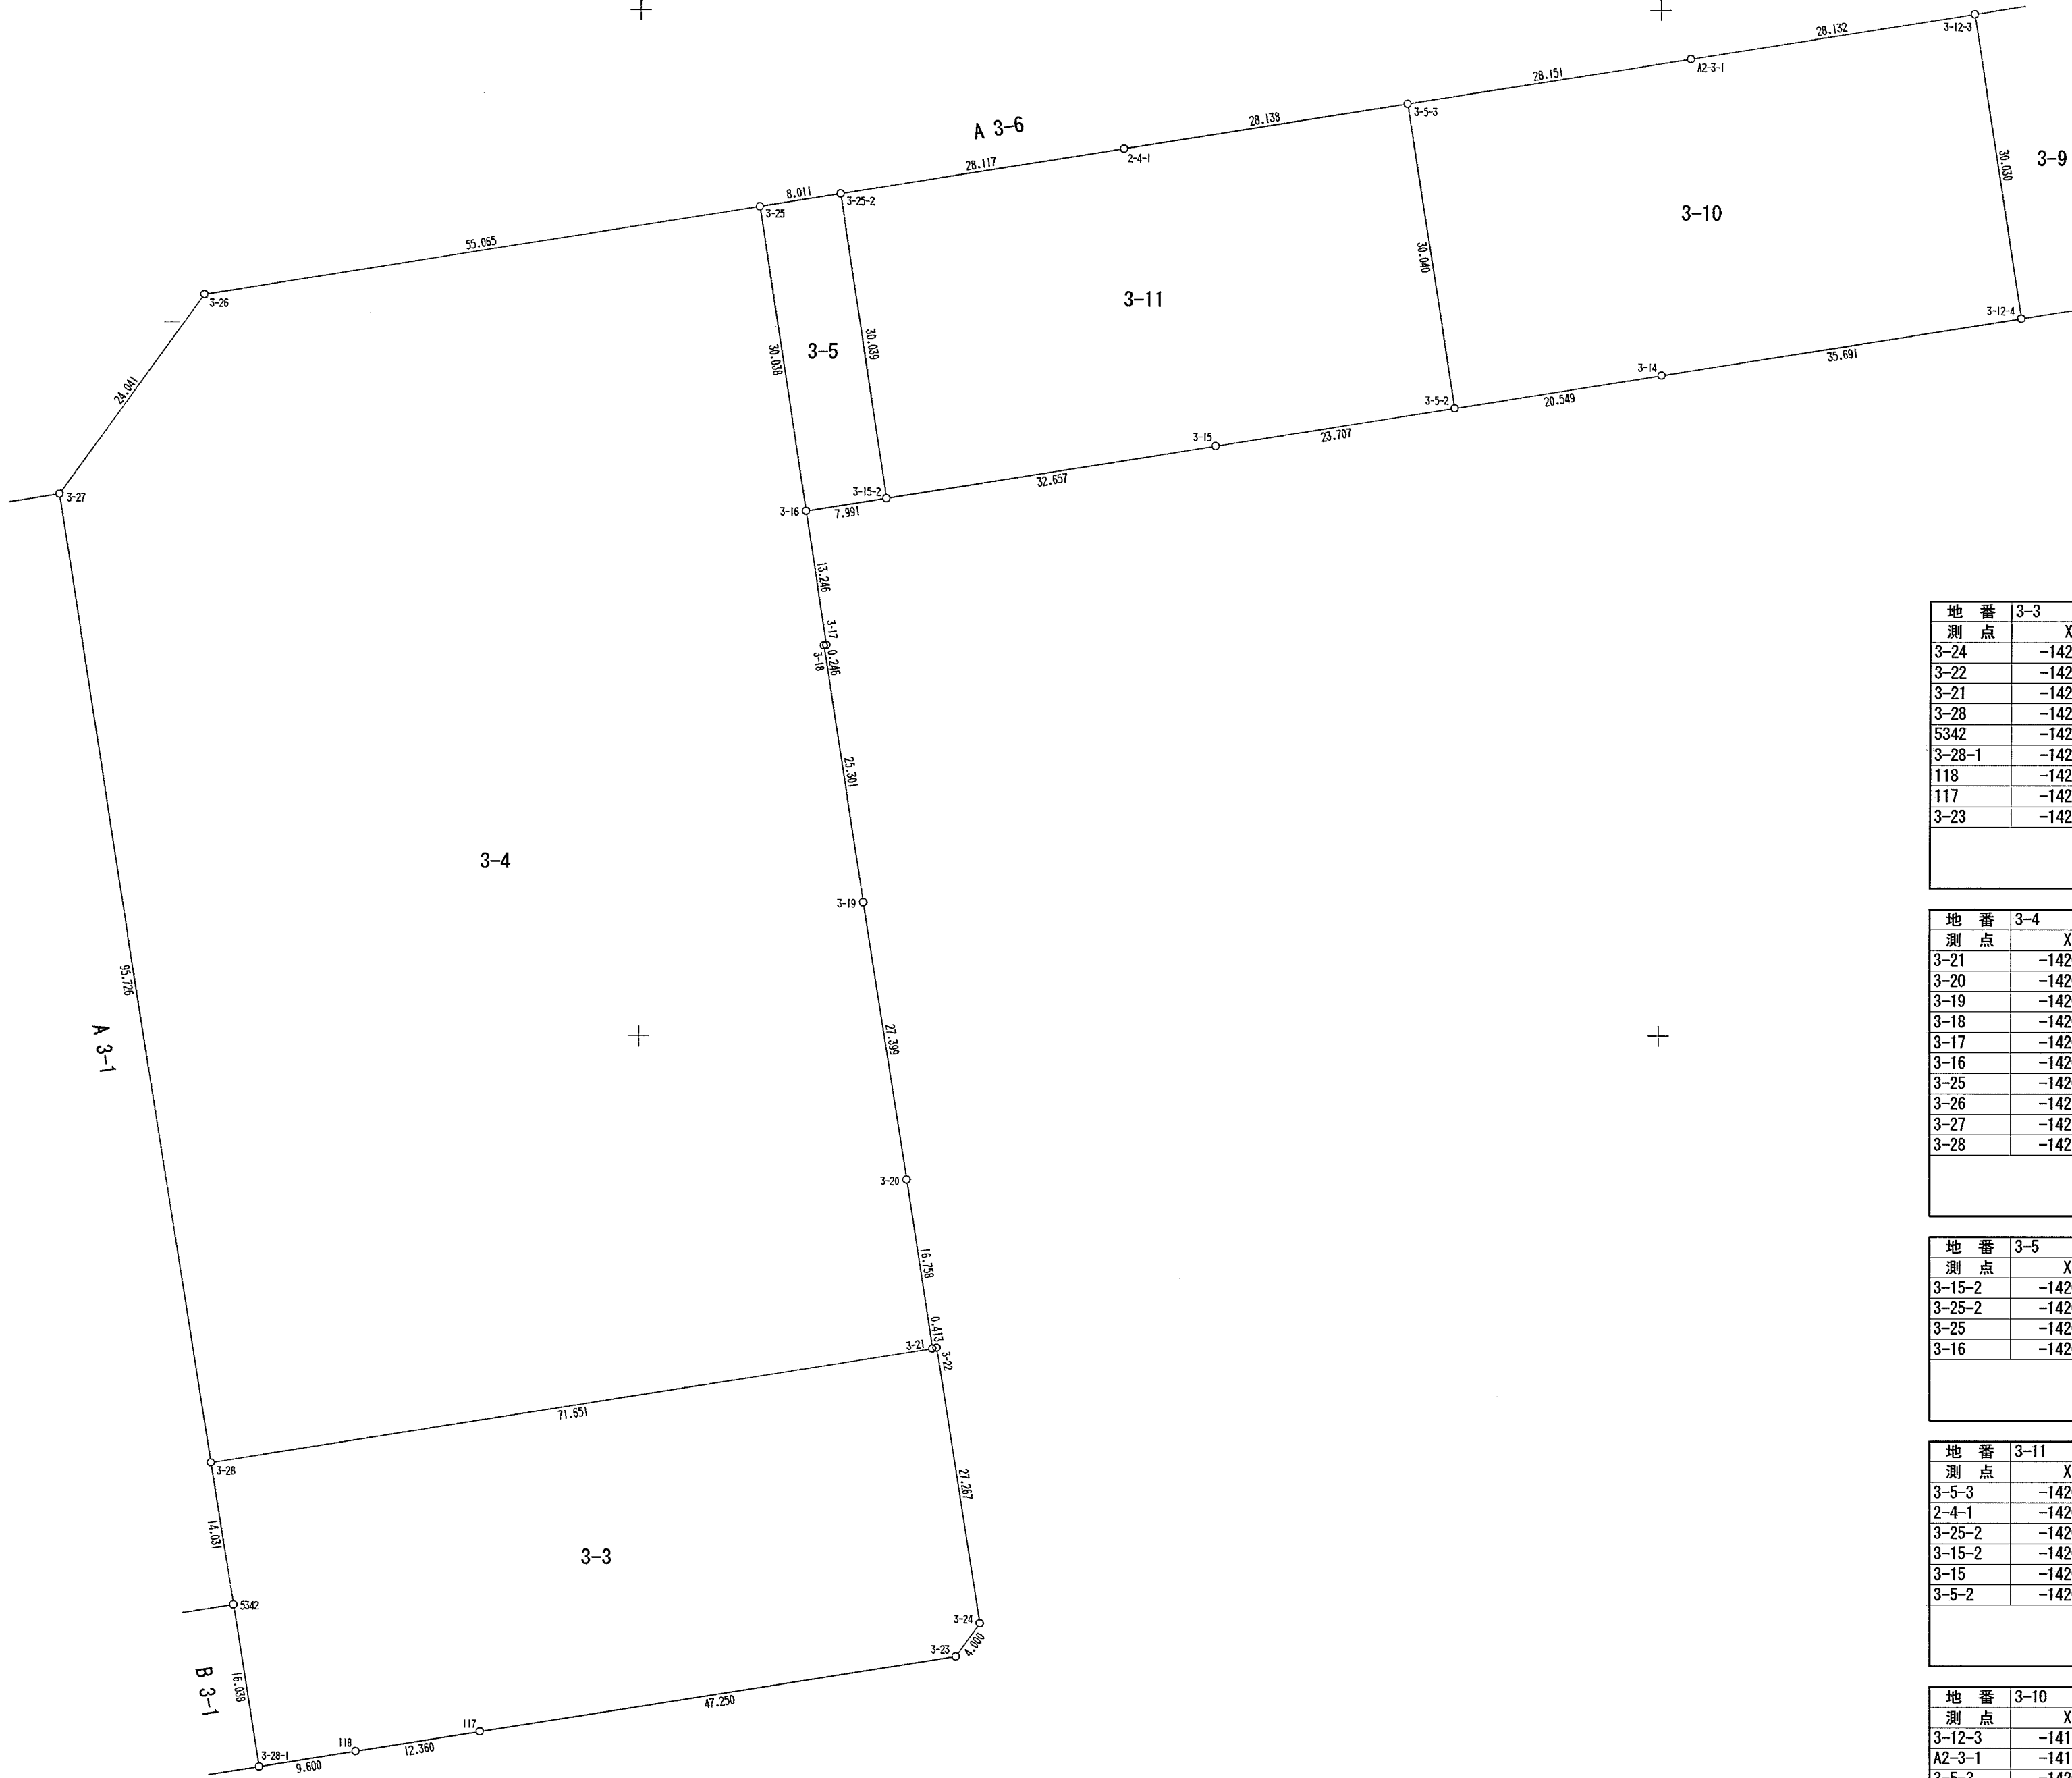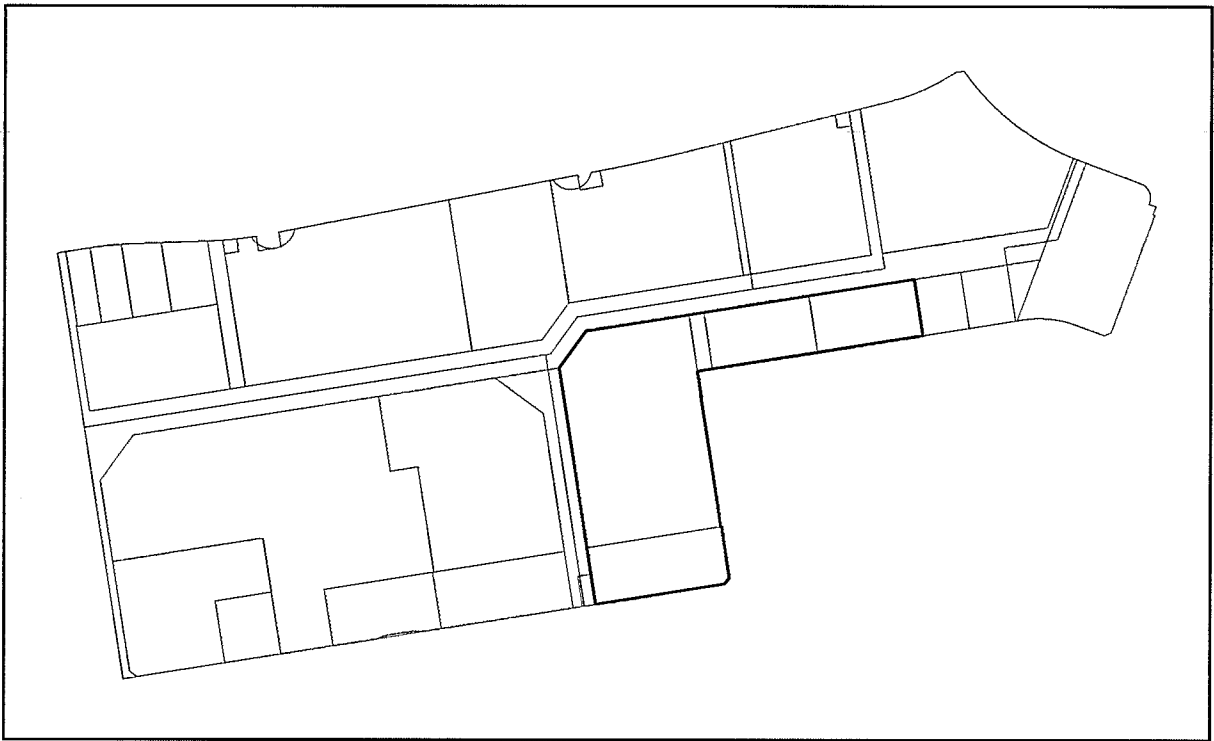

座 標 求 積 表

地 番 3-3				
測 点	Xn	Yn	(Xn+1 - Xn-1)Yn	距 離
3-24	-142066.535	63157.428	-118357.020072	27.267
3-22	-142070.753	63130.489	-291599.728691	0.413
3-21	-142071.154	63130.588	-4483572.123252	71.651
3-28	-142141.932	63141.742	-4330955.225322	14.031
5342	-142139.745	63155.602	296010.306574	16.038
3-28-1	-142137.245	63171.444	756920.242008	9.600
118	-142127.763	63169.945	1370156.107050	12.360
117	-142115.555	63168.012	3719585.218608	47.250
3-23	-142068.879	63160.669	3096135.994380	4.000
			倍 面 積	4323.771063
			面 積	2161.8855415
			地 積	2161.88 m ²

地 番 3-4				
測 点	Xn	Yn	(Xn+1 - Xn-1)Yn	距 離
3-21	-142071.154	63130.588	4308346.978060	16.758
3-20	-142073.687	63114.023	-429995.538699	27.399
3-19	-142077.957	63086.950	-519536.550400	25.301
3-18	-142081.927	63061.971	-234401.346207	0.246
3-17	-142081.684	63061.936	-112691.679632	13.246
3-16	-142083.714	63048.846	-418202.995518	30.038
3-25	-142088.317	63019.163	-3717815.521185	55.065
3-26	-142142.709	63027.745	-4319543.475830	24.041
3-27	-142156.851	63047.186	48987.853522	95.725
3-28	-142141.932	63141.742	5411057.864174	71.651
			倍 面 積	15905.098285
			面 積	7952.5491425
			地 積	7952.54 m ²

地 番 3-5				
測 点	Xn	Yn	(Xn+1 - Xn-1)Yn	距 離
3-15-2	-142075.821	63047.601	208687.559310	30.039
3-25-2	-142080.404	63017.914	-787471.853344	8.011
3-25	-142088.317	63019.163	-208593.429530	30.038
3-16	-142083.714	63048.846	787858.379616	7.991
			倍 面 積	480.65052
			面 積	240.3280260
			地 積	240.32 m ²

地 番 3-11				
測 点	Xn	Yn	(Xn+1 - Xn-1)Yn	距 離
3-5-3	-142024.837	63009.146	-2046852.107810	28.138
2-4-1	-142052.631	63013.532	-3501472.932644	28.117
3-25-2	-142080.404	63017.914	-1461385.425660	30.039
3-15-2	-142075.821	63047.601	2322736.668441	32.657
3-15	-142043.563	63042.514	3509891.966950	23.707
3-5-2	-142020.146	63038.817	1180464.887142	30.040
			倍 面 積	3383.056419
			面 積	1691.5282095
			地 積	1691.52 m ²

地 番 3-10				
測 点	Xn	Yn	(Xn+1 - Xn-1)Yn	距 離
3-12-3	-141969.242	63000.373	-2043417.098255	28.132
A2-3-1	-141997.030	63004.758	-3502749.521010	28.151
3-5-3	-142024.837	63009.146	-1456519.418936	30.040
3-5-2	-142020.146	63038.817	1515276.998913	20.549
3-14	-141999.846	63035.613	3501681.337163	35.691
3-12-4	-141964.595	63030.041	1929097.434646	30.030
			倍 面 積	3379.732421
			面 積	1689.8662105
			地 積	1689.86 m ²

平成11年 3月 株式会社武仲 作成の確定測量図及び、
平成13年10月 株式会社新土木開発コンサルタント作
成の分筆図を基に再調整した図面である。

旧日本測地系（震災前）			
神戸市みなと総局技術本部工務第2課			
図 名	確 定 測 量 図	番 号	1 0
縮 尺	1 : 5 0 0	号	1 1
作成年月日	平成16年 8月20日		
担当測量士	第47-1760号 長 尾 俊 行		
測量業 第(8)-7228号	大永測量設計株式会社		