

取扱注意
この図面は、あくまで参考資料として取り扱ってください。
なお、測地系については、図面内に「世界測地系」の記載がないものは、「日本測地系」に拠っています。

西 神 住 宅 団 地




確 定 測 量 図

美賀多台 1 丁目

分 類 NO

縮 尺 1 : 5 0 0

位 置 図

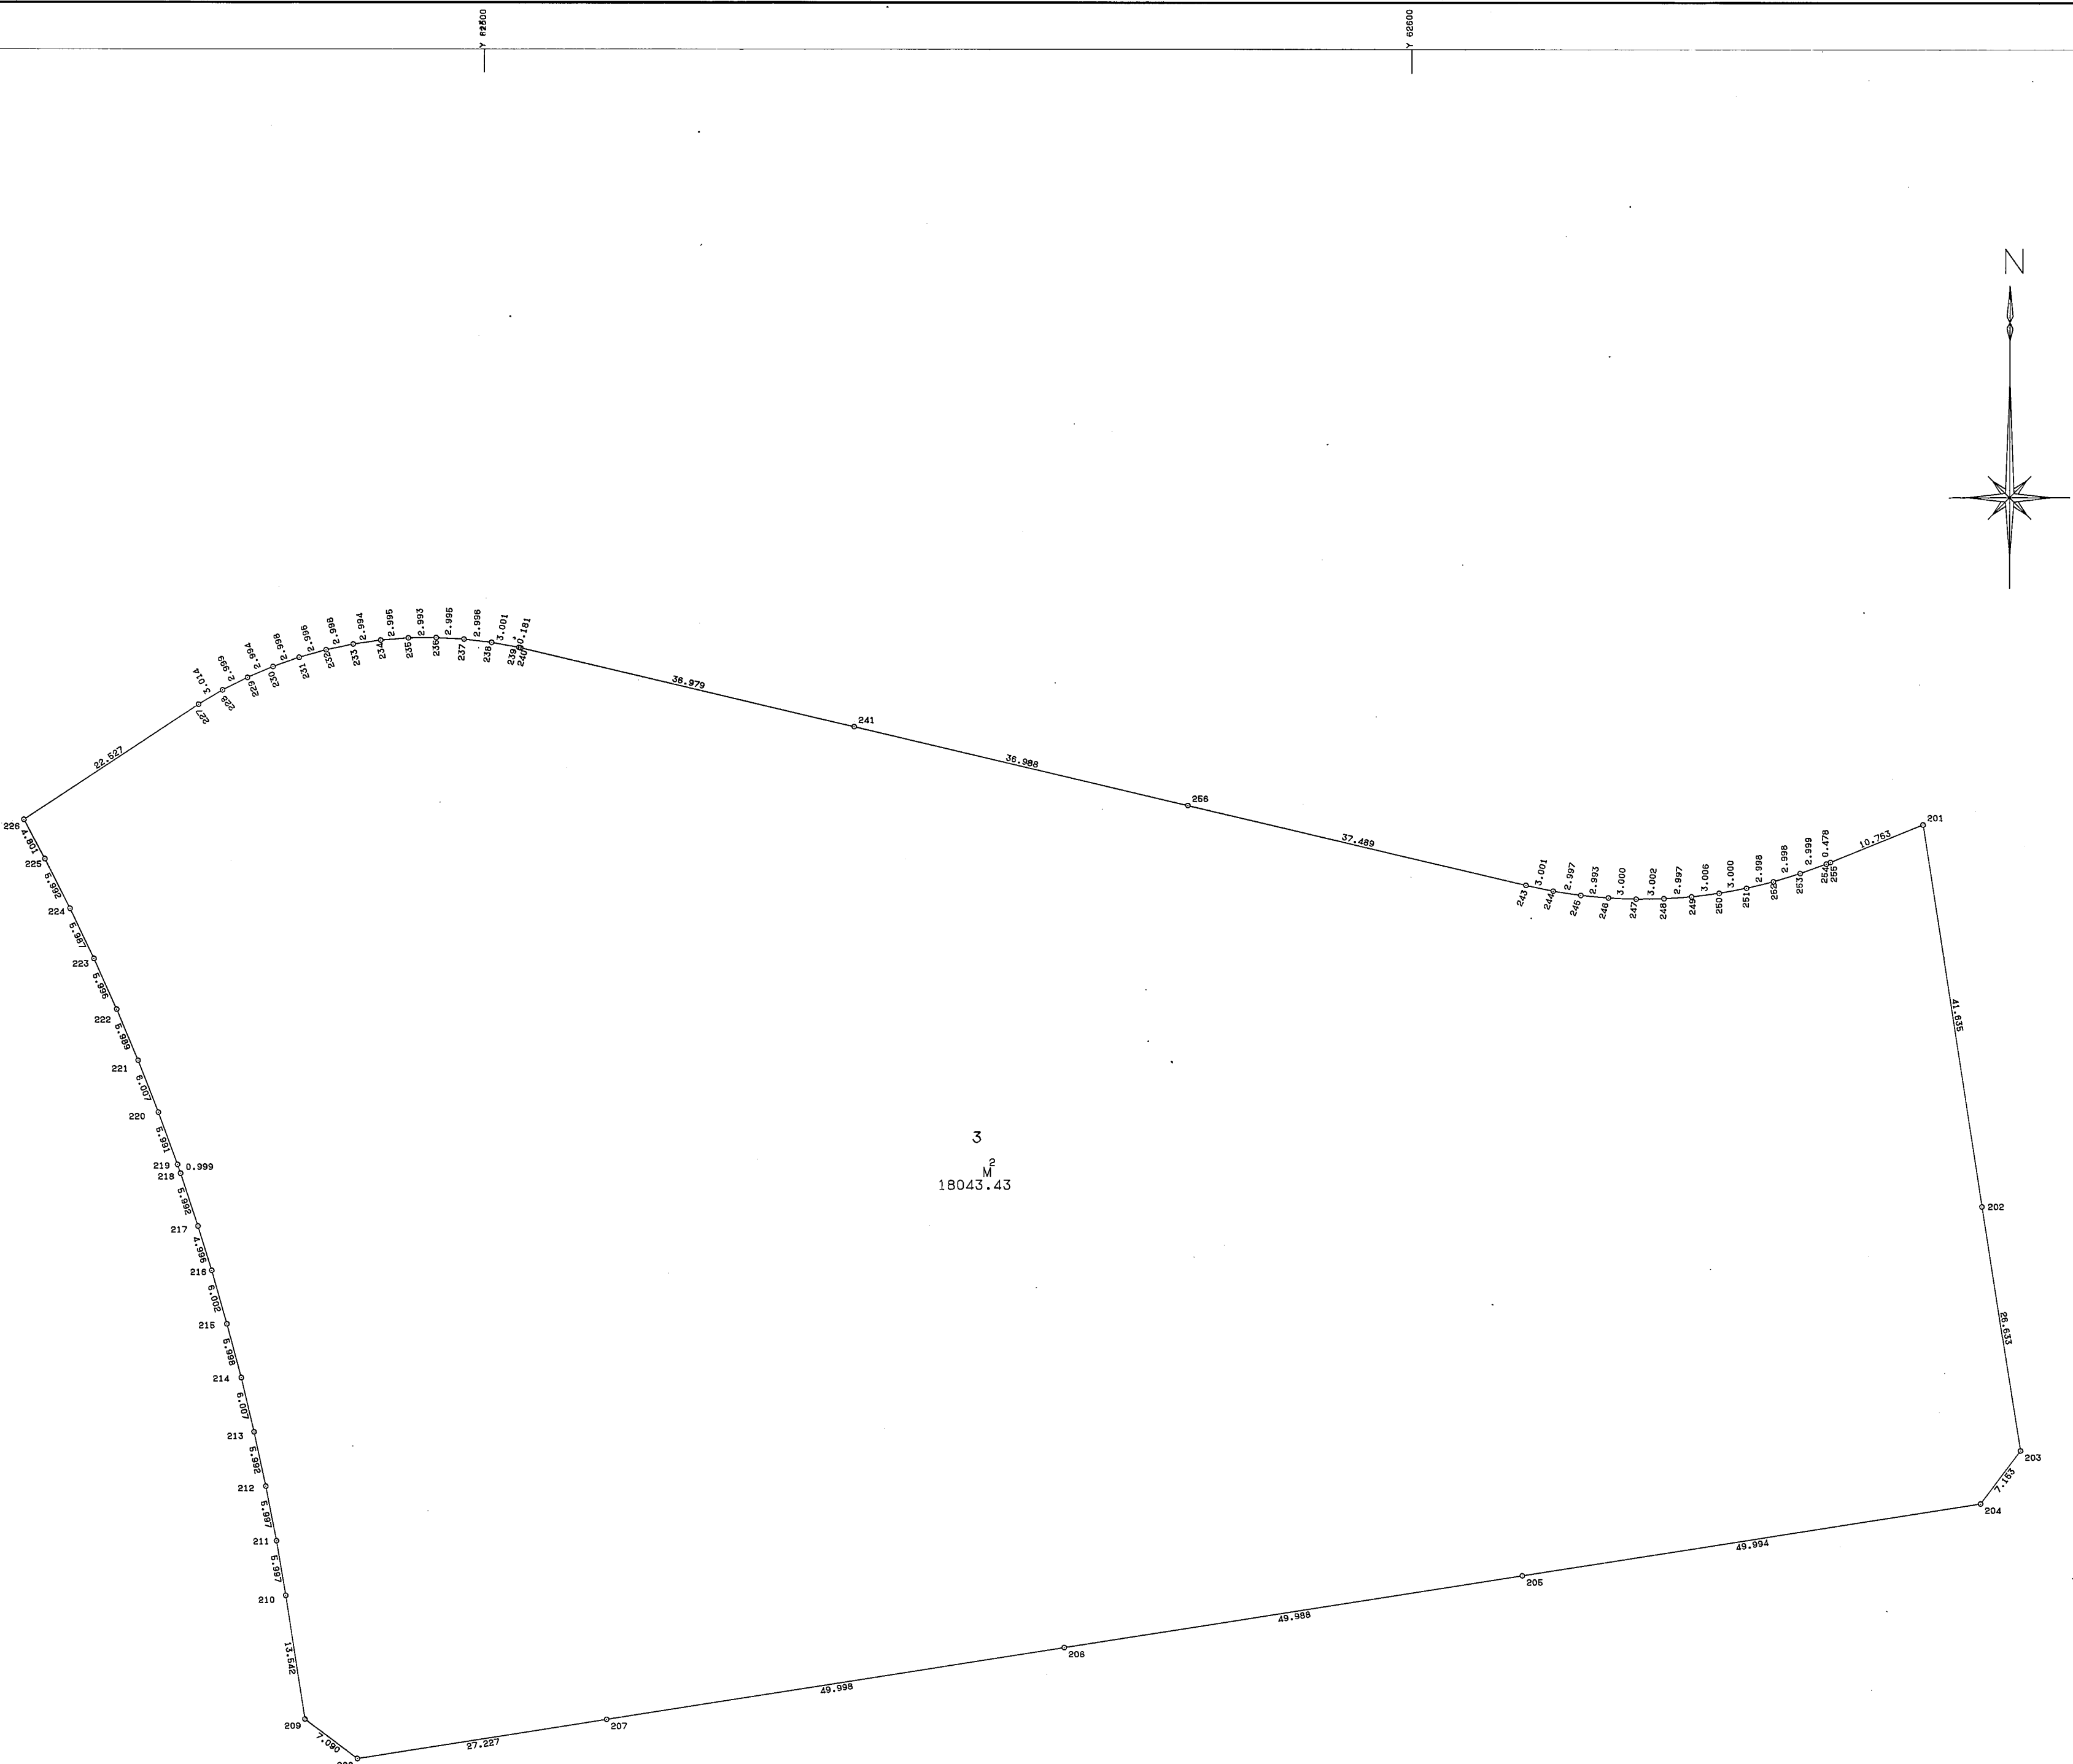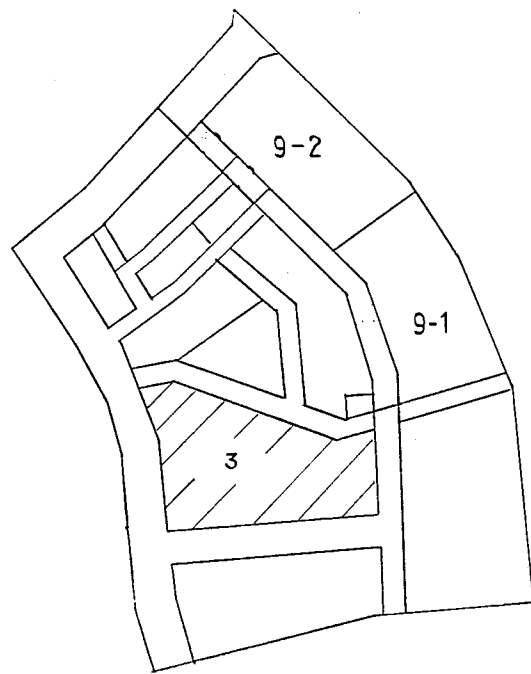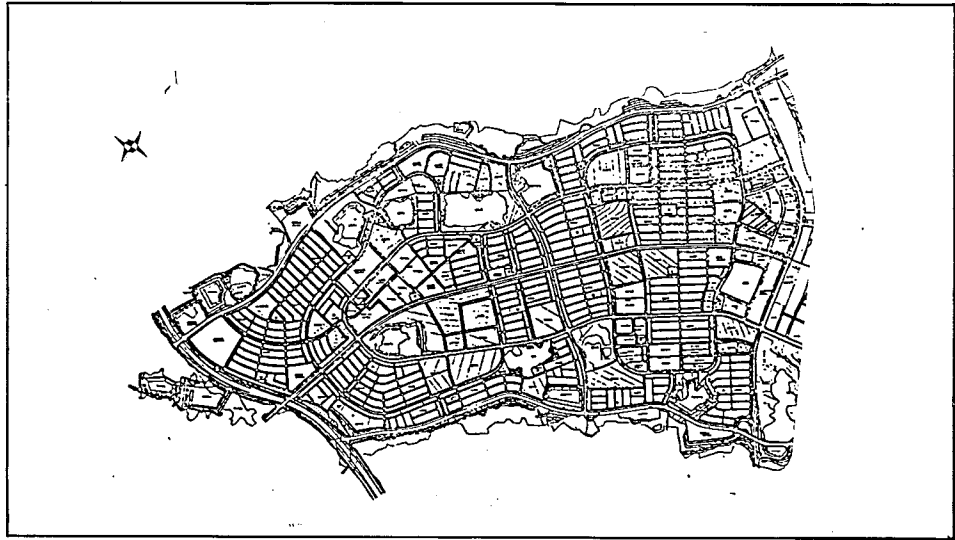

*****座 標 求 表*****						
地番	NO	標高	X	Y	辺長	測線
3	211	(1)	-142152.002	62477.966	5.997	212- 211
	210	(10)	-142137.914	62478.973	5.997	211- 210
	209	(9)	-142151.299	62481.032	13.542	210- 209
	208	(8)	-142155.576	62486.687	7.090	209- 208
	207	(7)	-142151.312	62513.578	27.227	208- 207
	206	(6)	-142143.505	62562.963	49.998	207- 206
	205	(5)	-142135.703	62612.338	49.988	206- 205
	204	(4)	-142127.930	62661.724	49.994	205- 204
	203	(3)	-142122.208	62666.016	7.153	204- 203
	202	(2)	-142095.903	62661.849	26.633	203- 202
	201	(1)	-142054.773	62655.384	41.635	202- 201
				面積	36086.865757	
			面積	18043.4328785	地積	18043.43

地番	NO	標識	X	Y	辺長	測線
3	201 (1)	-142054.773	62655.384			
	255 (55)	-142058.824	62645.413	10.763	201- 255	
	254 (54)	-142058.999	62644.968	0.478	255- 254	
	253 (53)	-142060.014	62642.146	2.999	254- 253	
	252 (52)	-142060.902	62639.283	2.998	253- 252	
	251 (51)	-142061.593	62636.366	2.998	252- 251	
	250 (50)	-142062.140	62633.416	3.000	251- 250	
	249 (49)	-142062.520	62630.434	3.006	250- 249	
	248 (48)	-142062.726	62627.444	2.997	249- 248	
	247 (47)	-142062.779	62624.442	3.002	248- 247	
	246 (46)	-142062.644	62621.445	3.000	247- 246	
	245 (45)	-142062.372	62618.464	2.993	246- 245	
	244 (44)	-142061.915	62615.502	2.997	245- 244	
	243 (43)	-142061.294	62612.566	3.001	244- 243	
	242 (42)	-142062.717	62576.071	37.489	243- 242	
	241 (41)	-142044.257	62540.063	36.988	242- 241	
	240 (40)	-142035.786	62504.067	36.979	241- 240	
	239 (39)	-142035.748	62503.890	0.181	240- 239	
	238 (38)	-142035.209	62500.938	3.001	239- 238	
	237 (37)	-142034.862	62497.962	2.996	238- 237	
	236 (36)	-142034.700	62494.971	2.995	237- 236	
	235 (35)	-142034.732	62491.978	2.993	236- 235	
	234 (34)	-142034.973	62488.993	2.995	235- 234	
	233 (33)	-142035.398	62486.029	2.994	234- 233	
	232 (32)	-142036.016	62483.095	2.998	233- 232	
	231 (31)	-142036.822	62480.209	2.996	232- 231	
	230 (30)	-142037.824	62477.383	2.998	231- 230	
	229 (29)	-142039.002	62474.630	2.994	230- 229	
	228 (28)	-142040.345	62471.949	2.999	229- 228	
	227 (27)	-142041.889	62469.360	3.014	228- 227	
	226 (26)	-142054.505	62450.564	22.527	227- 226	
	225 (25)	-142058.537	62452.831	4.801	226- 225	
	224 (24)	-142063.877	62455.550	5.992	225- 224	
	223 (23)	-142069.275	62458.140	5.987	224- 223	
	222 (22)	-142074.740	62460.606	5.996	223- 222	
	221 (21)	-142080.258	62462.934	5.989	222- 221	
	220 (20)	-142085.842	62465.147	6.007	221- 220	
	219 (19)	-142091.460	62467.229	5.991	220- 219	
	218 (18)	-142092.402	62467.562	0.999	219- 218	
	217 (17)	-142098.083	62469.466	5.992	218- 217	
	216 (16)	-142102.847	62470.972	4.996	217- 216	
	215 (15)	-142108.617	62472.623	6.002	216- 215	
	214 (14)	-142114.415	62474.160	5.998	215- 214	
	213 (13)	-142120.261	62475.541	6.007	214- 213	
	212 (12)	-142126.116	62476.815	5.992	213- 212	